


PRŮČELÍ JIHOZÁPADNÍ

STAVEBNÍ ÚPRAVY SOKLU OBJEKTU, SCHODIŠTĚ, RAMPY, OPĚRNÉ ZDI A ZRUŠENÍ SCHODIŠTĚ U KNIHOVNY

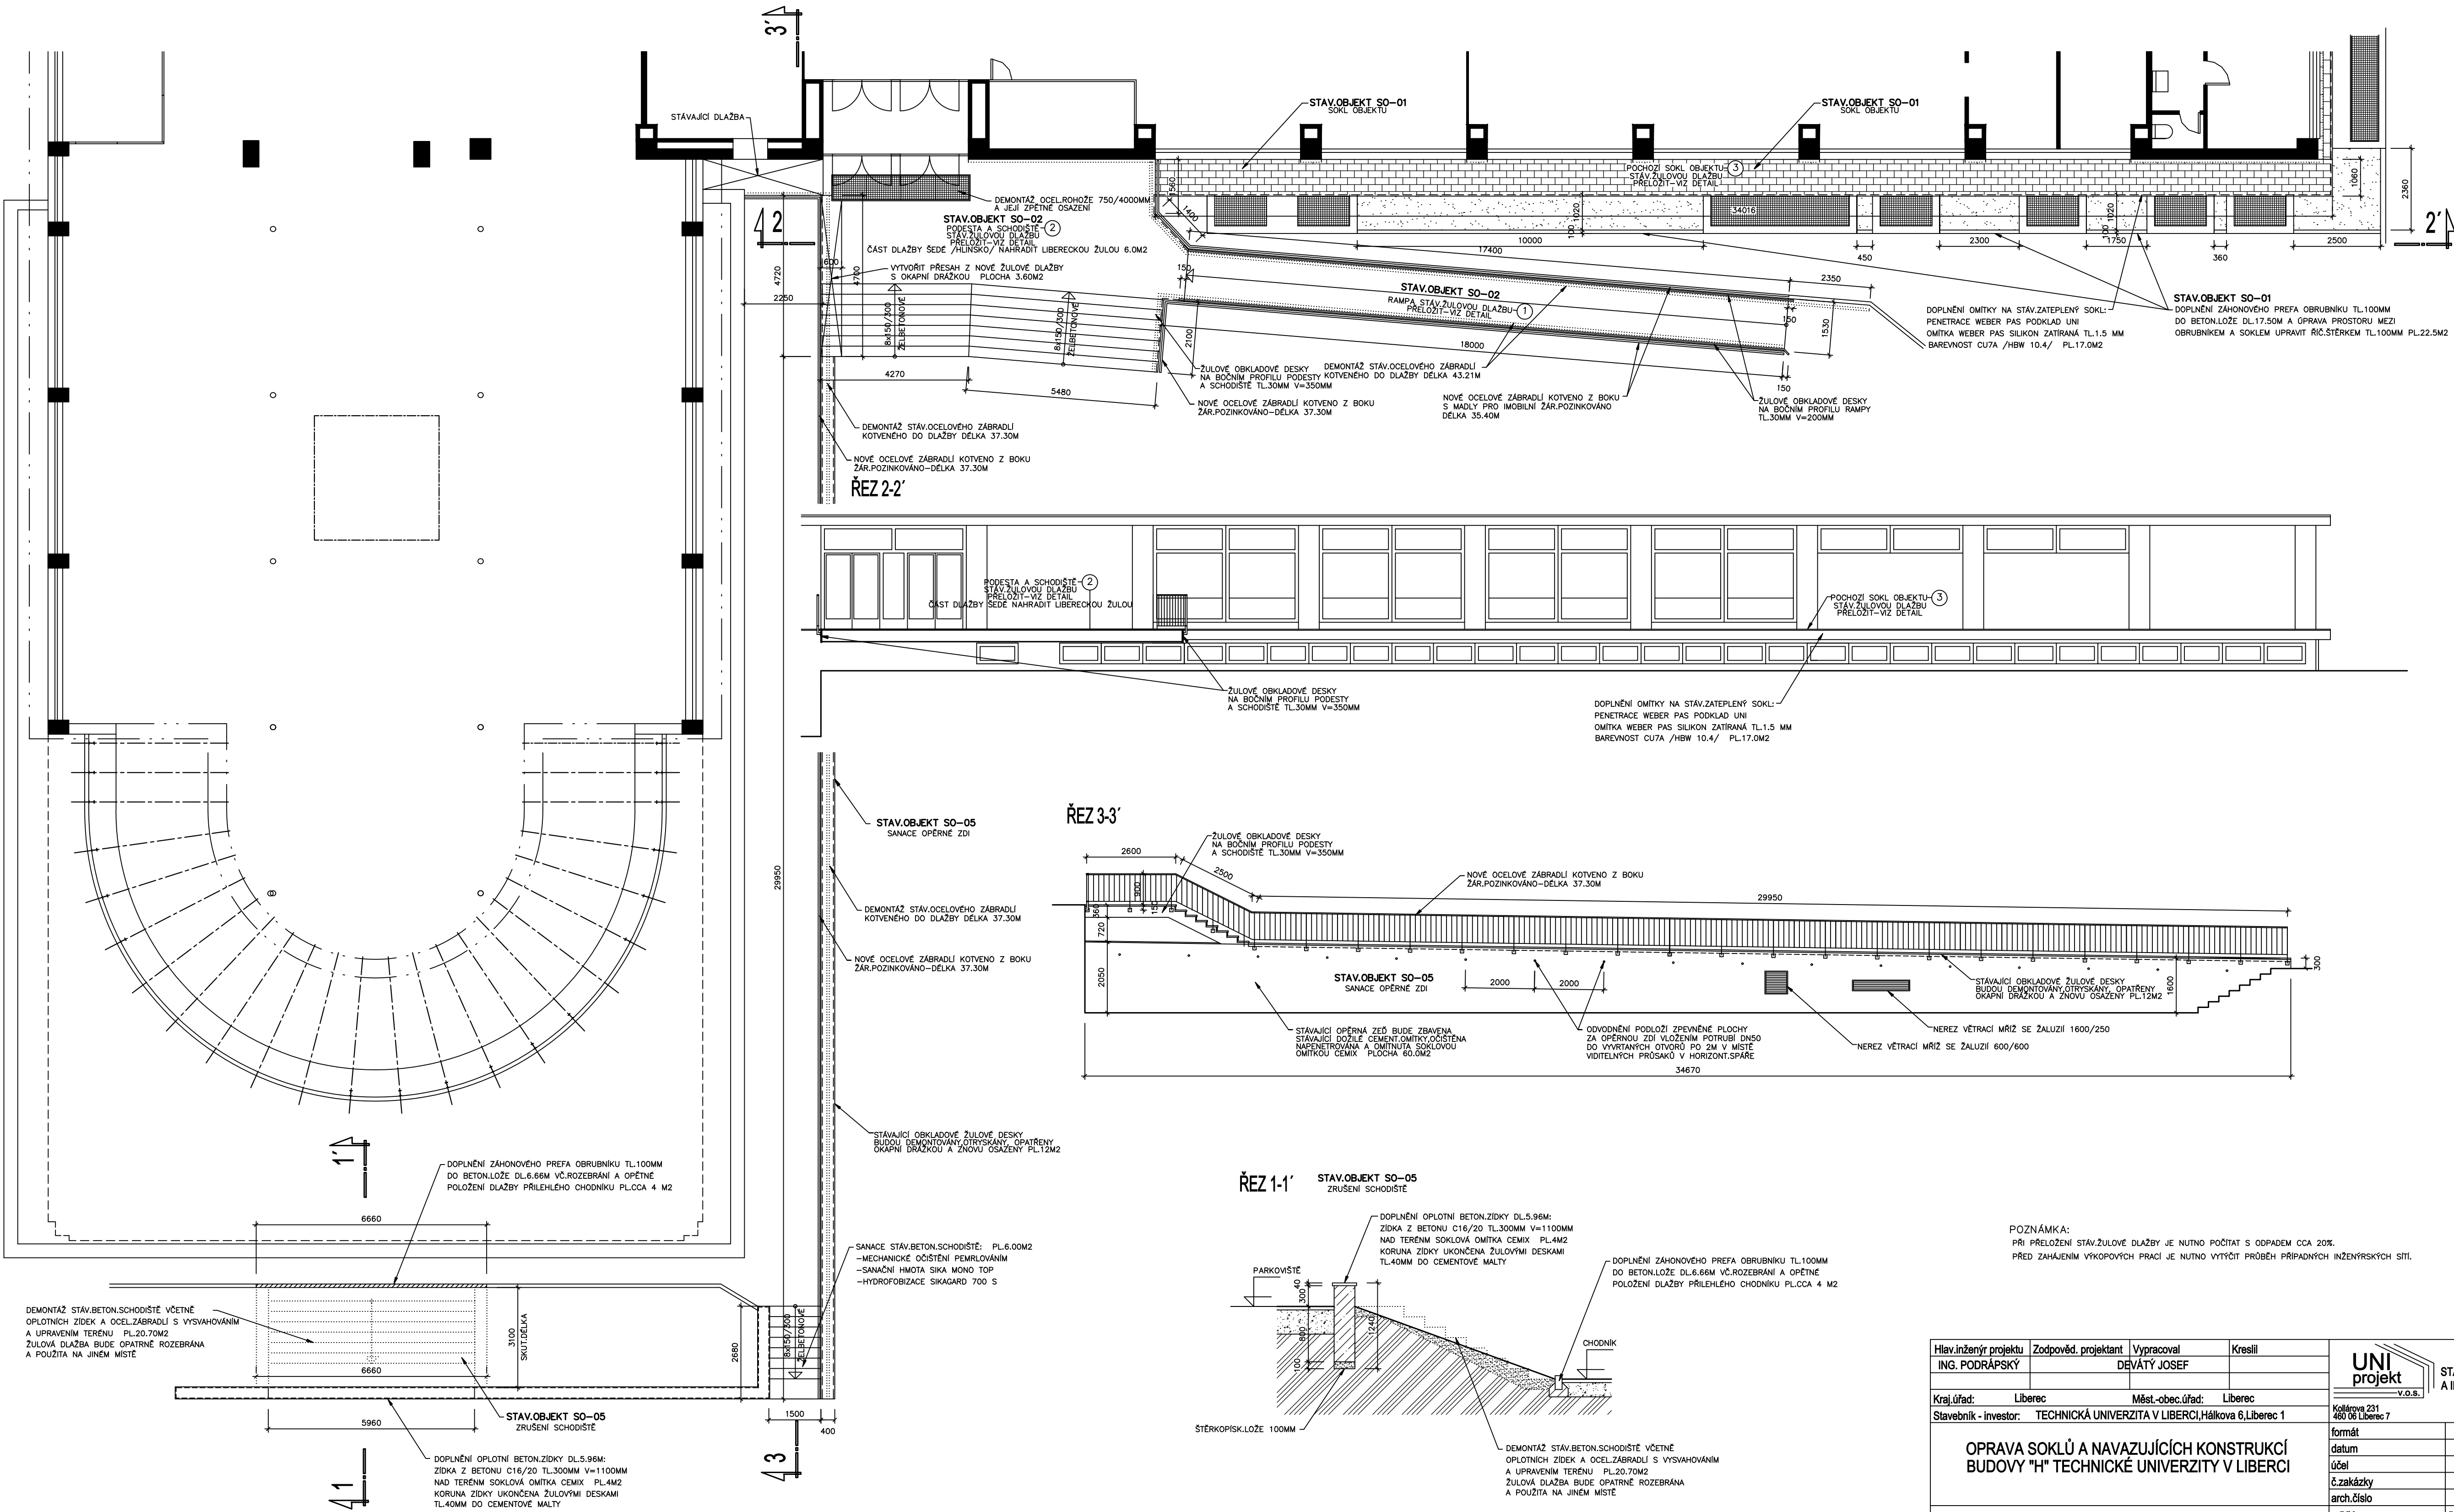

POZNÁMKA:
PŘI PŘELOŽENÍ STAV.ZULOVÉ DLAŽBY JE NUTNO PČÍTAT S ODPADEM CCA 20%.
PŘED ZAHÁJENÍM VÝKOPOVÝCH PRACÍ JE NUTNO VYTÝČIT PŘÍPADNÝCH INŽENÝRSKÝCH STÍL.

Hlavní inženýr projektu ING. PODRÁPSKÝ	Zodpověděl projektant DEVÁTÝ JOSEF	Vypracoval Kreslil	
Kraj úřad: Stavebník - investor:	Liberec TECHNICKÁ UNIVERZITA V LIBERCI, Hájkova 6, Liberec 1	Měst.-obec.úřad: Liberec	
OPRAVA SOKLŮ A NAVAŽUJÍCÍCH KONSTRUKCÍ BUDOVY "H" TECHNICKÉ UNIVERZITY V LIBERCI		formát datum účel č. zakázky arch. číslo	8A4 07/2012 DSP 13/12 13/12
STAVEBNÍ ÚPRAVY SOKLU OBJEKTU, SCHODIŠTĚ, RAMPY, OPĚRNÉ ZDI A ZRUŠENÍ SCHODIŠTĚ U KNIHOVNY		MĚŘÍTKO 1 : 100	Č. VÝKRESU S - 2