

LEGENDA

- keramický panel tl. 300 mm  
a MV (mezokerní vložka) tl. 150 mm
- sousední vytápěný objekt
- výplně otvorů,  
plastový rám s izolačním dvojsklem
- 9/11


PASÁŽ - ZÁKLADNÍ:
  - prefabrikovaný panel tl. 300 mm
  - omítka vápnoocementová
- 13/13


MEZOKERNÍ VLOŽKA
  - omítka vnitřní
  - dřevotřísková deska
  - plastový rám s izolačním dvojsklem
  - výplň dutiny minerální vatou tl. 100 mm (přepoklad)
  - základní deska
- 17/17

STŘECHA:
  - omítka vnitřní 15 mm
  - skleněná deska
  - ocelová konstrukce
  - ocelová vzduchová mezera
  - keramický střešní panel
  - izolace
  - základní deska



BLOK C

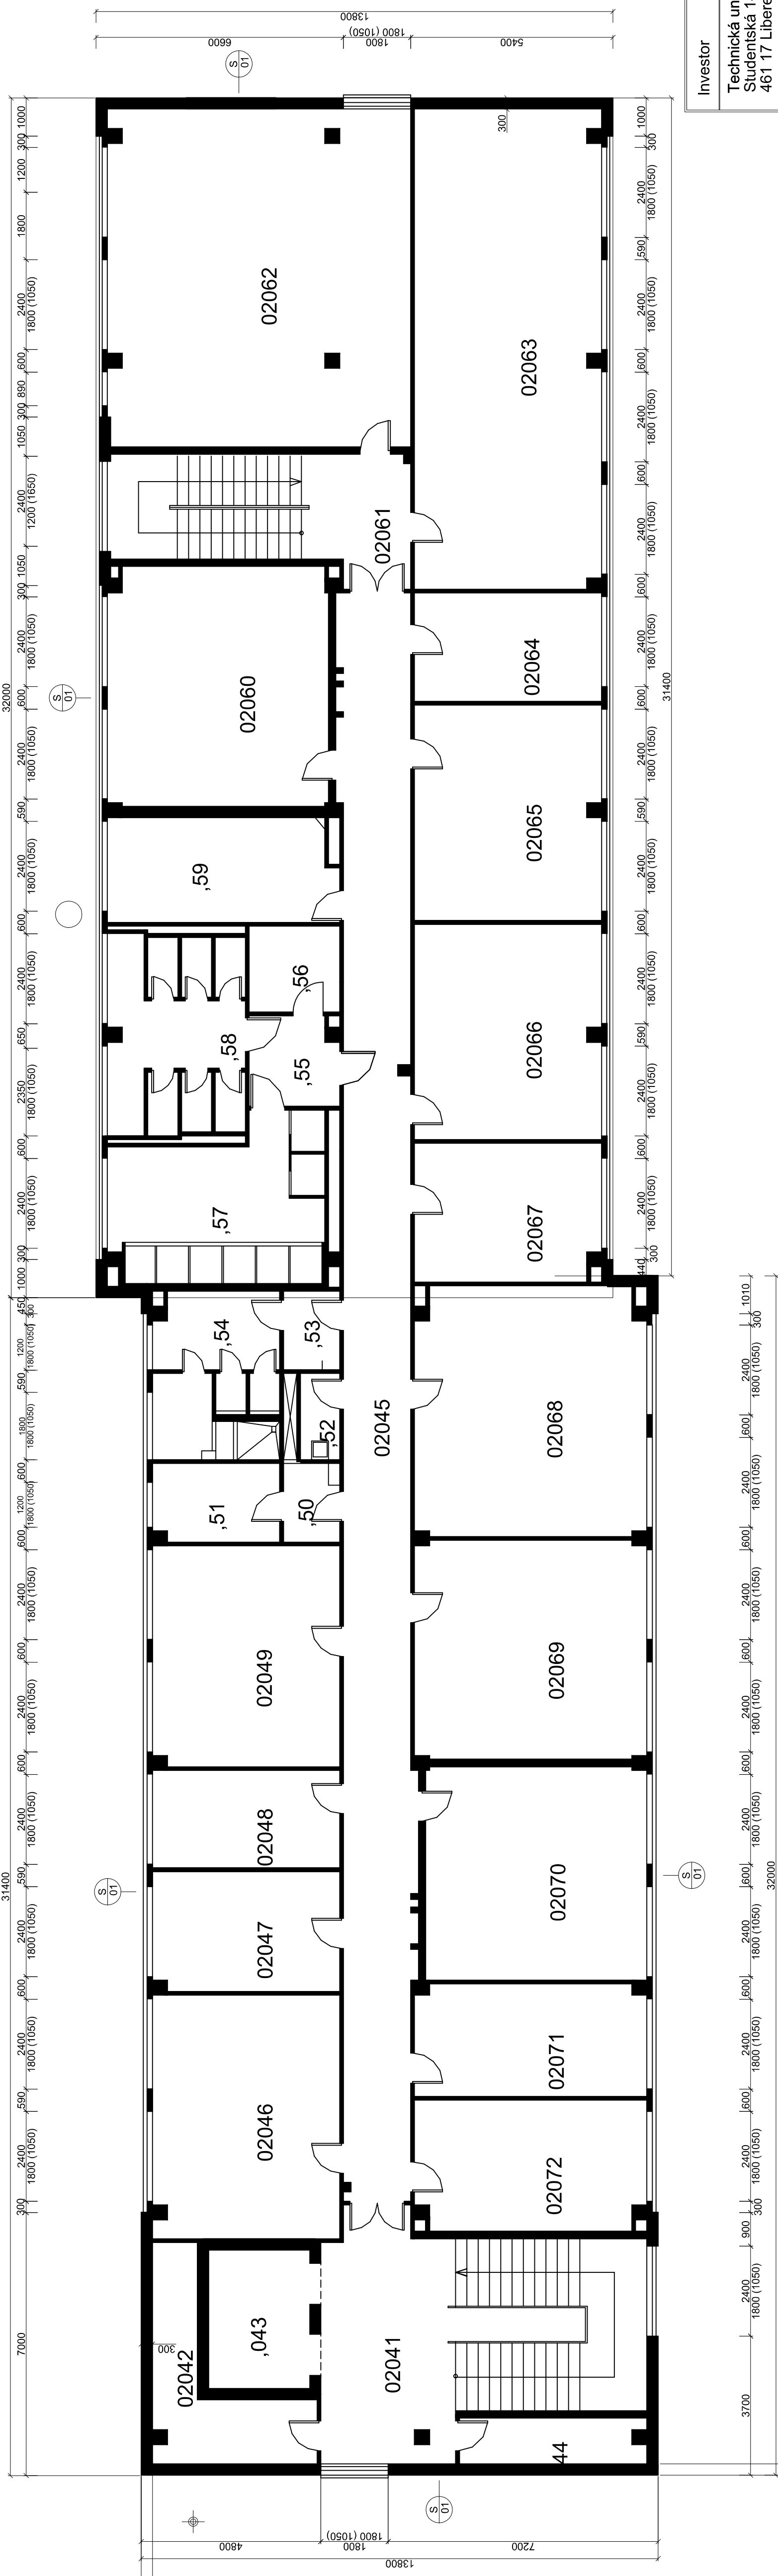

Investor	Projektční kancelář				
Technická univerzita v Liberci Studená 1402/2, 461 17 Liberec 1	Ing. Radovan Novotný Projektant v oboru PS Vesecká 97 Liberec 6				
	ICO:490 80 300, č.autorizace: 0500722 mail:novoty@unirelax.cz tel:481 13 36 55, 602433611				
Projekt je spolufinancován z fondů Evropské unie v rámci Operačního programu Zdraví prostředí Evropská unie Operační program Zdraví prostředí		Stupeň		DPS	
 Právní oosa 5 Zdravotní program Zdraví prostředí		Vedoucí proj.		510/2016	
		Zodpovědný proj.		6 x A4	
		Výpracoval		XII/2016	
		Kateřina Nykodýmová		1 : 100	
				Číslo výkresu	
				Číslo paré	