



1NP

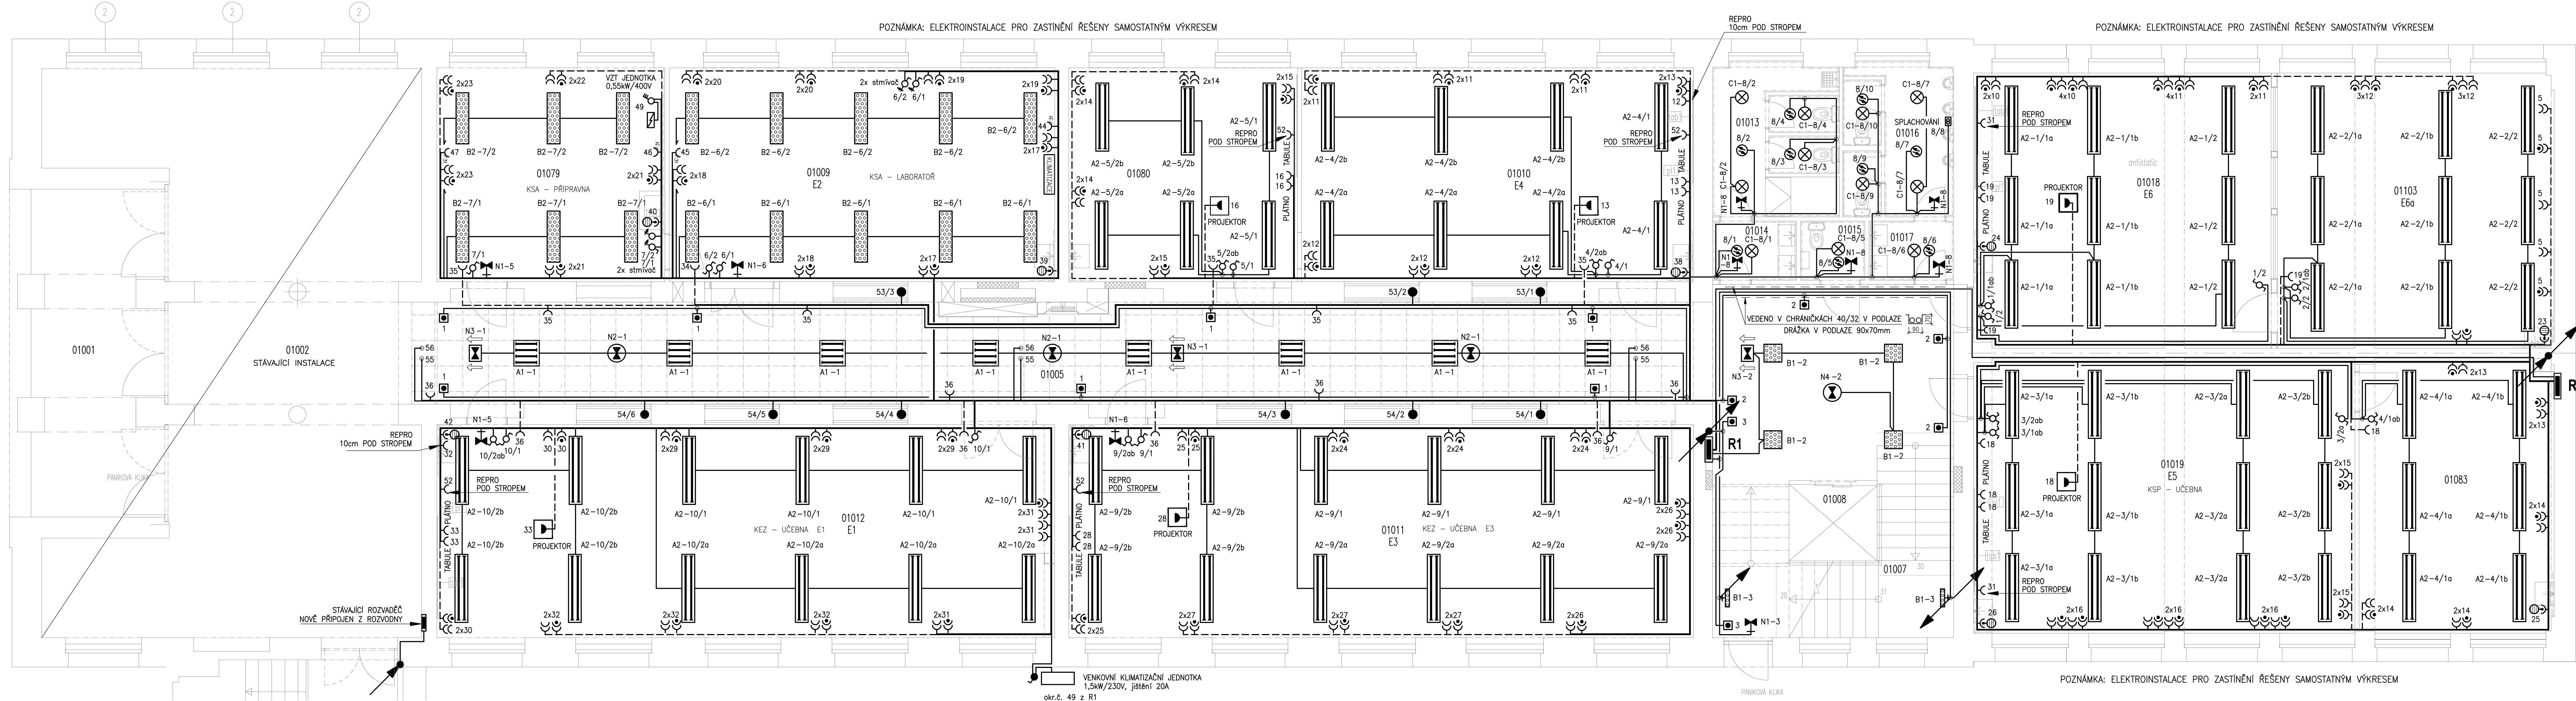

ZAPOJENÍ SIGNALIZAČNÍHO ZAŘÍZENÍ NA WC PRO IMOBILNÍ

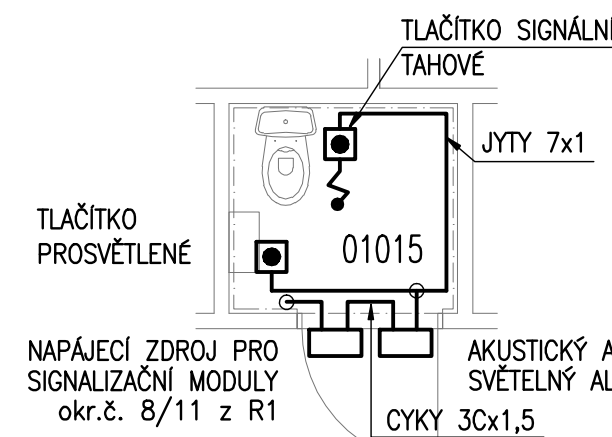

LEGENDA ELEKTRO:

- ZÁSUVKA DO ZDI, 16A/230V
- ZÁSUVKA NA POVRCH, 16A/230V
- DVOJZÁSUVKA S PŘEPĚTOVOU OCHRANOU 16A/230V, IP40, DO ZDI
- DVOJZÁSUVKA 16A/230V, IP40, DO ZDI
- 3f. ZÁSUVKA DO ZDI, 16A/400V
- ZÁSUVKA DO ZDI, 16A/230V +1,2m — RYCHLOVARNÁ KONVICE +0,4m — LEDNICE
- PODLAHOVÁ ZÁSUVKOVÁ KRABICE
  - 1x SILOVÁ ZÁSUVKA S PŘEPĚTOVOU OCHRANOU
  - 3x SILOVÁ ZÁSUVKA
  - 8x SLABOPROUDÁ ZÁSUVKA
- KE KAŽDÉ KRABICI VEDEN SAMOSTATNÝ KABEL V TRUBECE Z NEJBLIŽŠÍ OBVODOVÉ ZDI NEBO PRÍČKY
- SPÍNAČ JEDNOPÓLOVÝ, 10A/230V, POD OMITKU, IP20
- PŘEPÍNAČ SÉRIOVÝ, 10A/230V, POD OMITKU, IP20
- PŘEPÍNAČ SCHODIŠŤOVÝ, 10A/230V, POD OMITKU, IP20
- PŘEPÍNAČ JEDNOPÓLOVÝ+SCHODIŠŤOVÝ, 10A/230V, POD OMITKU, IP20
- PŘEPÍNAČ SCHODIŠŤOVÝ SE STÍMÁČEM, 10A/230V, POD OMITKU, IP20
- SPÍNAČ TLAČÍTKOVÝ, 10A/230V, POD OMITKU, IP20
- POHYBOVÉ SPÍNAČÍ ČIDLO, STROPNÍ
- V KAŽDÉ ZABUDOVANÉ VITRINĚ NA CHODBĚ BUDE INSTALOVÁN VYPÍNAČ SE ZÁSUVKOU PRO PŘIPOJENÍ OSVĚTLENÍ LIBOVOLNÉHO ZAŘÍZENÍ JEDNOTLÝCH KATEDER

Z ROZVADĚČE R01.1 KE KLIMATIZAČNÍM JEDNOTKÁM

R1.1



ZODP. PROJEKTANT		ZODP. PROJEKTANT	KRESLIL	JAROMÍR BEDNÁŘ - ČÍSLO 000791	
ING. D. VOJTIŠKOVÁ		JAROMÍR BEDNÁŘ	BLANKA HAVELKOVÁ	09/2018	
ORJEDNATEL		TECHNICKÁ UNIVERZITA V LIBERCI, STUDENTSKÁ 1203, LIBEREC 1, STUDENTSKÁ 1292		ZAK.ČÍSLO	096-18-3
MÍSTO		STUPER		DPS	ZMĚNA
NÁZEV		GENERÁLNÍ OPRAVA E1		FORMAT	14 A4
ČÁST		D.1.4.5 ELEKTRO - SILNOPROUD		MĚR	VÝKRES
VÝKRES		PŮDORYS 1.NP		1 : 50	04