


2NP

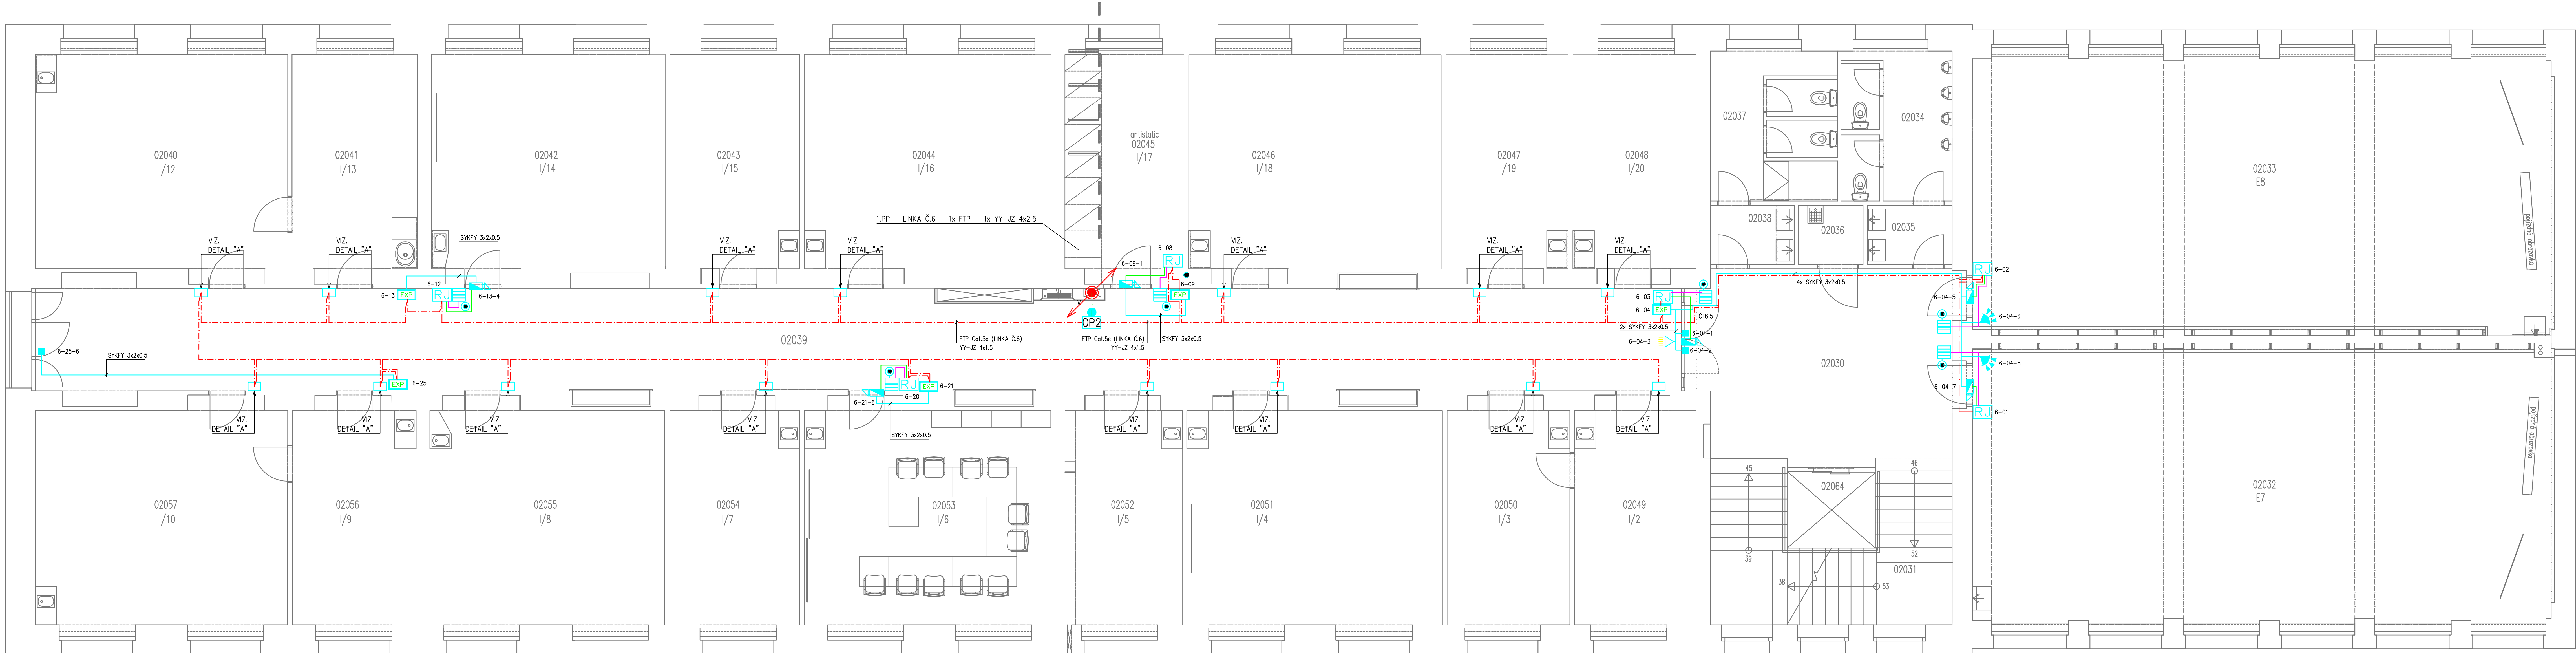

LEGENDA EZS--ACS:

- EZS OŠTŘEDNA EZS – STÁVAJÍCÍ
- 12V ZDROJ 12V (MODULY A ZÁMKY)
- DP2 OPAKOVACÍ LINKY OP2 (připraveno KT250 s víkem)
- EXP LINKOVÝ MODUL LML–8 (připraveno KT250 s víkem)
- RJ DVEŘNÍ JEDNOTKA A10, dle popisu A20 (připraveno KT250 s víkem)
- KT250 s VÍKEM (připraveno pro DVEŘNÍ JEDNOTKU, LML)
- ČTEČKA BEZKONTAKTNÍ A601, dle popisu A611 PIN (připraveno KU68 s víkem)
- TLAČÍTKO ZAKÓDOVÁNÍ EZS (instalováno do ČTEČKY)
- ELEKTRICKÝ OTVÍRAČ DVEŘÍ (připraveno TR16)
- MONITOROVÁNÍ OTEVŘENÍ ZÁMKU – MECHANICKÝ KONTAKT
- MO MAGNETICKÉ ČIDLO OTEVŘENÍ (připraveno KU68 s víkem)
- PIR DETEKTOR PROSTOROVÝ – VĚJŘ, SPONDI VÍDEŇÍ
- PIR DETEKTOR PROSTOROVÝ – ZÁCLONA
- DETEKTOR TRÍŠTĚNÍ SKLA
- SIGNALIZAČNÍ LED (připraveno KU68 s víkem)
- KRABICE SE SVORKOVNICÍ
- LINKA FTP 4x2x0.5 Cat.5e
- NAPAJENÍ LINKY A ZÁMKY YY–UZ 4x2.5 / YY–UZ 4x1.5
- PŘÍPOJENÍ DETEKTORŮ K LML SYKFY 3x2x0.5
- ČTEČKA 8–ŽILOVÝ TEL. PLOCHÝ + CYH 2x1
- TLAČÍTKO ČTEČKY RANŽIROVACÍ KABEL 2x0.5
- EL. ZÁMEK LITY 5x0.34

!! TRUBKOVÁNÍ A PŘÍPRAVNÉ PRÁCE JSOU SOUČÁSTÍ MANUÁLU TUL – MUSÍ BÝT KONZULTOVÁNO !!
!! KABELAŽ, PŘÍPOJENÍ A ADRESACE JSOU SOUČÁSTÍ MANUÁLU TUL – MUSÍ BÝT KONZULTOVÁNO !!
!! VEŠKERÉ KABELAŽE JSOU VE ŽLABECH NEBO TRUBKÁCH !!
!! VEŠKERÉ TRASY MUSÍ BÝT PŘÍSTUPNÉ A PRŮCHOZÍ !!
ŽLABY JSOU UMÍSTĚNY PŘEVÁŽNĚ NAD PODHLAVY – PŘEVÁŽNĚ DODÁVKOU SILNOPROUDU
KABELAŽE POD OMÍTKOU JSOU V TRUBKÁCH S PROTAHOVACÍMI KRABICEMI
PŘÍPRAVY PRO BUDDUJÍ INSTALACE JSOU VYTRUBKOVÁNY S PROTAHOVACÍMI KRABICEMI

REFOS, s.r.o. projektování a statická kancelář BŘEŽNÁ 12, 48001 LIBEREC 5		bednar elektronický projekt 604 865 735 604 361 685 elektronicky@seznam.cz	BLOK E E1 E2 E3	
ZODP. PROJEKTANT ING. D. VOJTŠKOVÁ	ZODP. PROJEKTANT JAROMÍR BEDNÁŘ	KRESLIL VLADIMÍR KUČERA	JAROMÍR BEDNÁŘ - ČÍSLO 0600791	
		PAVEL BEDNÁŘ	DATUM 09/2018	SLUŽBA
OBJEDNATEL MÍSTO NÁZEV ČÁST VÝKRES	TECHNICKÁ UNIVERZITA V LIBERCI, STUDENTSKÁ 1203, LIBEREC 1, STUDENTSKÁ 1292 GENERÁLNÍ OPRAVA E1 D.1.4.6 ELEKTRO - SLABOPROUD PŮDORYS 2.NP - EZS		ZAK.ČÍSLO 096-18-3 STUPEN DPS FORMÁT 14 A4 MĚR. VÝKRES 1 : 50 15	ZMĚNA PŘÍPRAVA