



TABULKA  
MÍSTNOSTÍ 4. N. P.

Č.M.	NAZEV MÍSTNOSTI	PLOCHA (m²)
4.04b	CHODBA	29,84
4.21	VÝUKOVÁ LABORATOR	50,00
4.22	PŘEDSÍŇ	14,27
4.23	ČISTÁ LABORATOR VELKÁ	42,19
4.30	ČISTÁ LABORATOR MALÁ	27,34

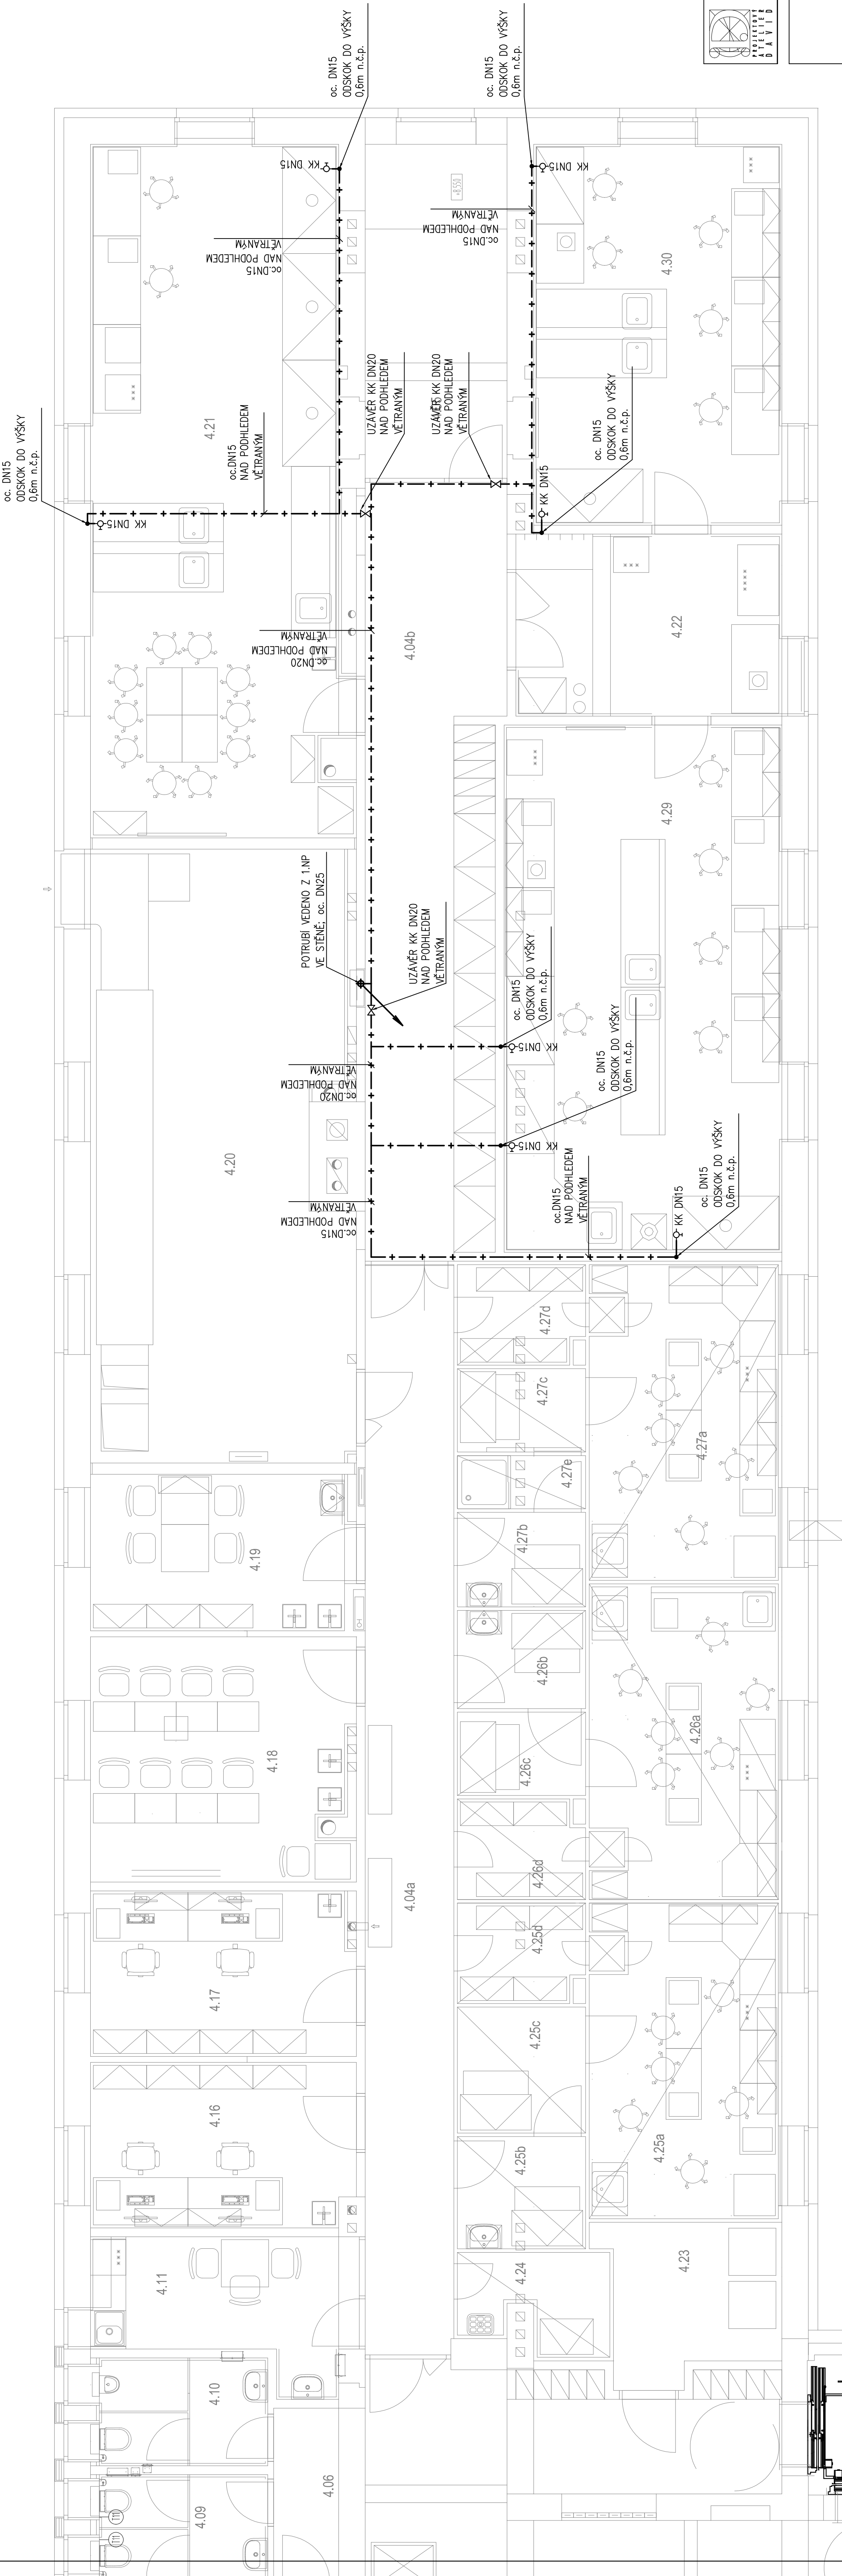

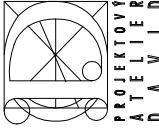

FAKULTA  
VĚDE  
PŘÍRODNÍCH  
D A V I D

GENERALNÍ PROJEKTANT  
RUPRECHTICKÁ 196, LIBEREC, TEL.: 462 462 422 211, [rab@ruprechti.cz](mailto:rab@ruprechti.cz)

PROJEKTANT  
Ing. H. Hrochová, AO KAIT 050/210  
[email:hana.hrochova@gmail.com](mailto:email:hana.hrochova@gmail.com)  
tel.: 462 777 011 352

AKCE :		BUDOVA T TECHNICKÉ UNIVERZITY V LIBERCI - DOPROJEKTOVÁNÍ PROSTOROVÝCH REZERV	
ZADAVATEL :	TECHNICKÁ UNIVERZITA V LIBERCI, STUDENTSKÁ 14022, 461 71 LIBEREC	ZAK. ČÍSLO :	DI19/002 DPS
VED. PROJEKTANT :	ING. ARCH. DAVID	DATUM :	01/2019
VYPRACOVAL :	ING. HANA HROCHOVÁ	STUPEŇ :	DPS
KONTROLOVAL :	ING. HANA HROCHOVÁ	MĚŘÍTKO :	1:50
PŘÍLOHA :	Č. PŘÍLOHY :	PÁŘE :	
D.6.3. PLYNOVÁ ODBĚRNÁ ZAŘÍZENÍ PŮDORYS 4.NP - PLYNOVOD		D.6.3.7	