



# OBJEKT - F

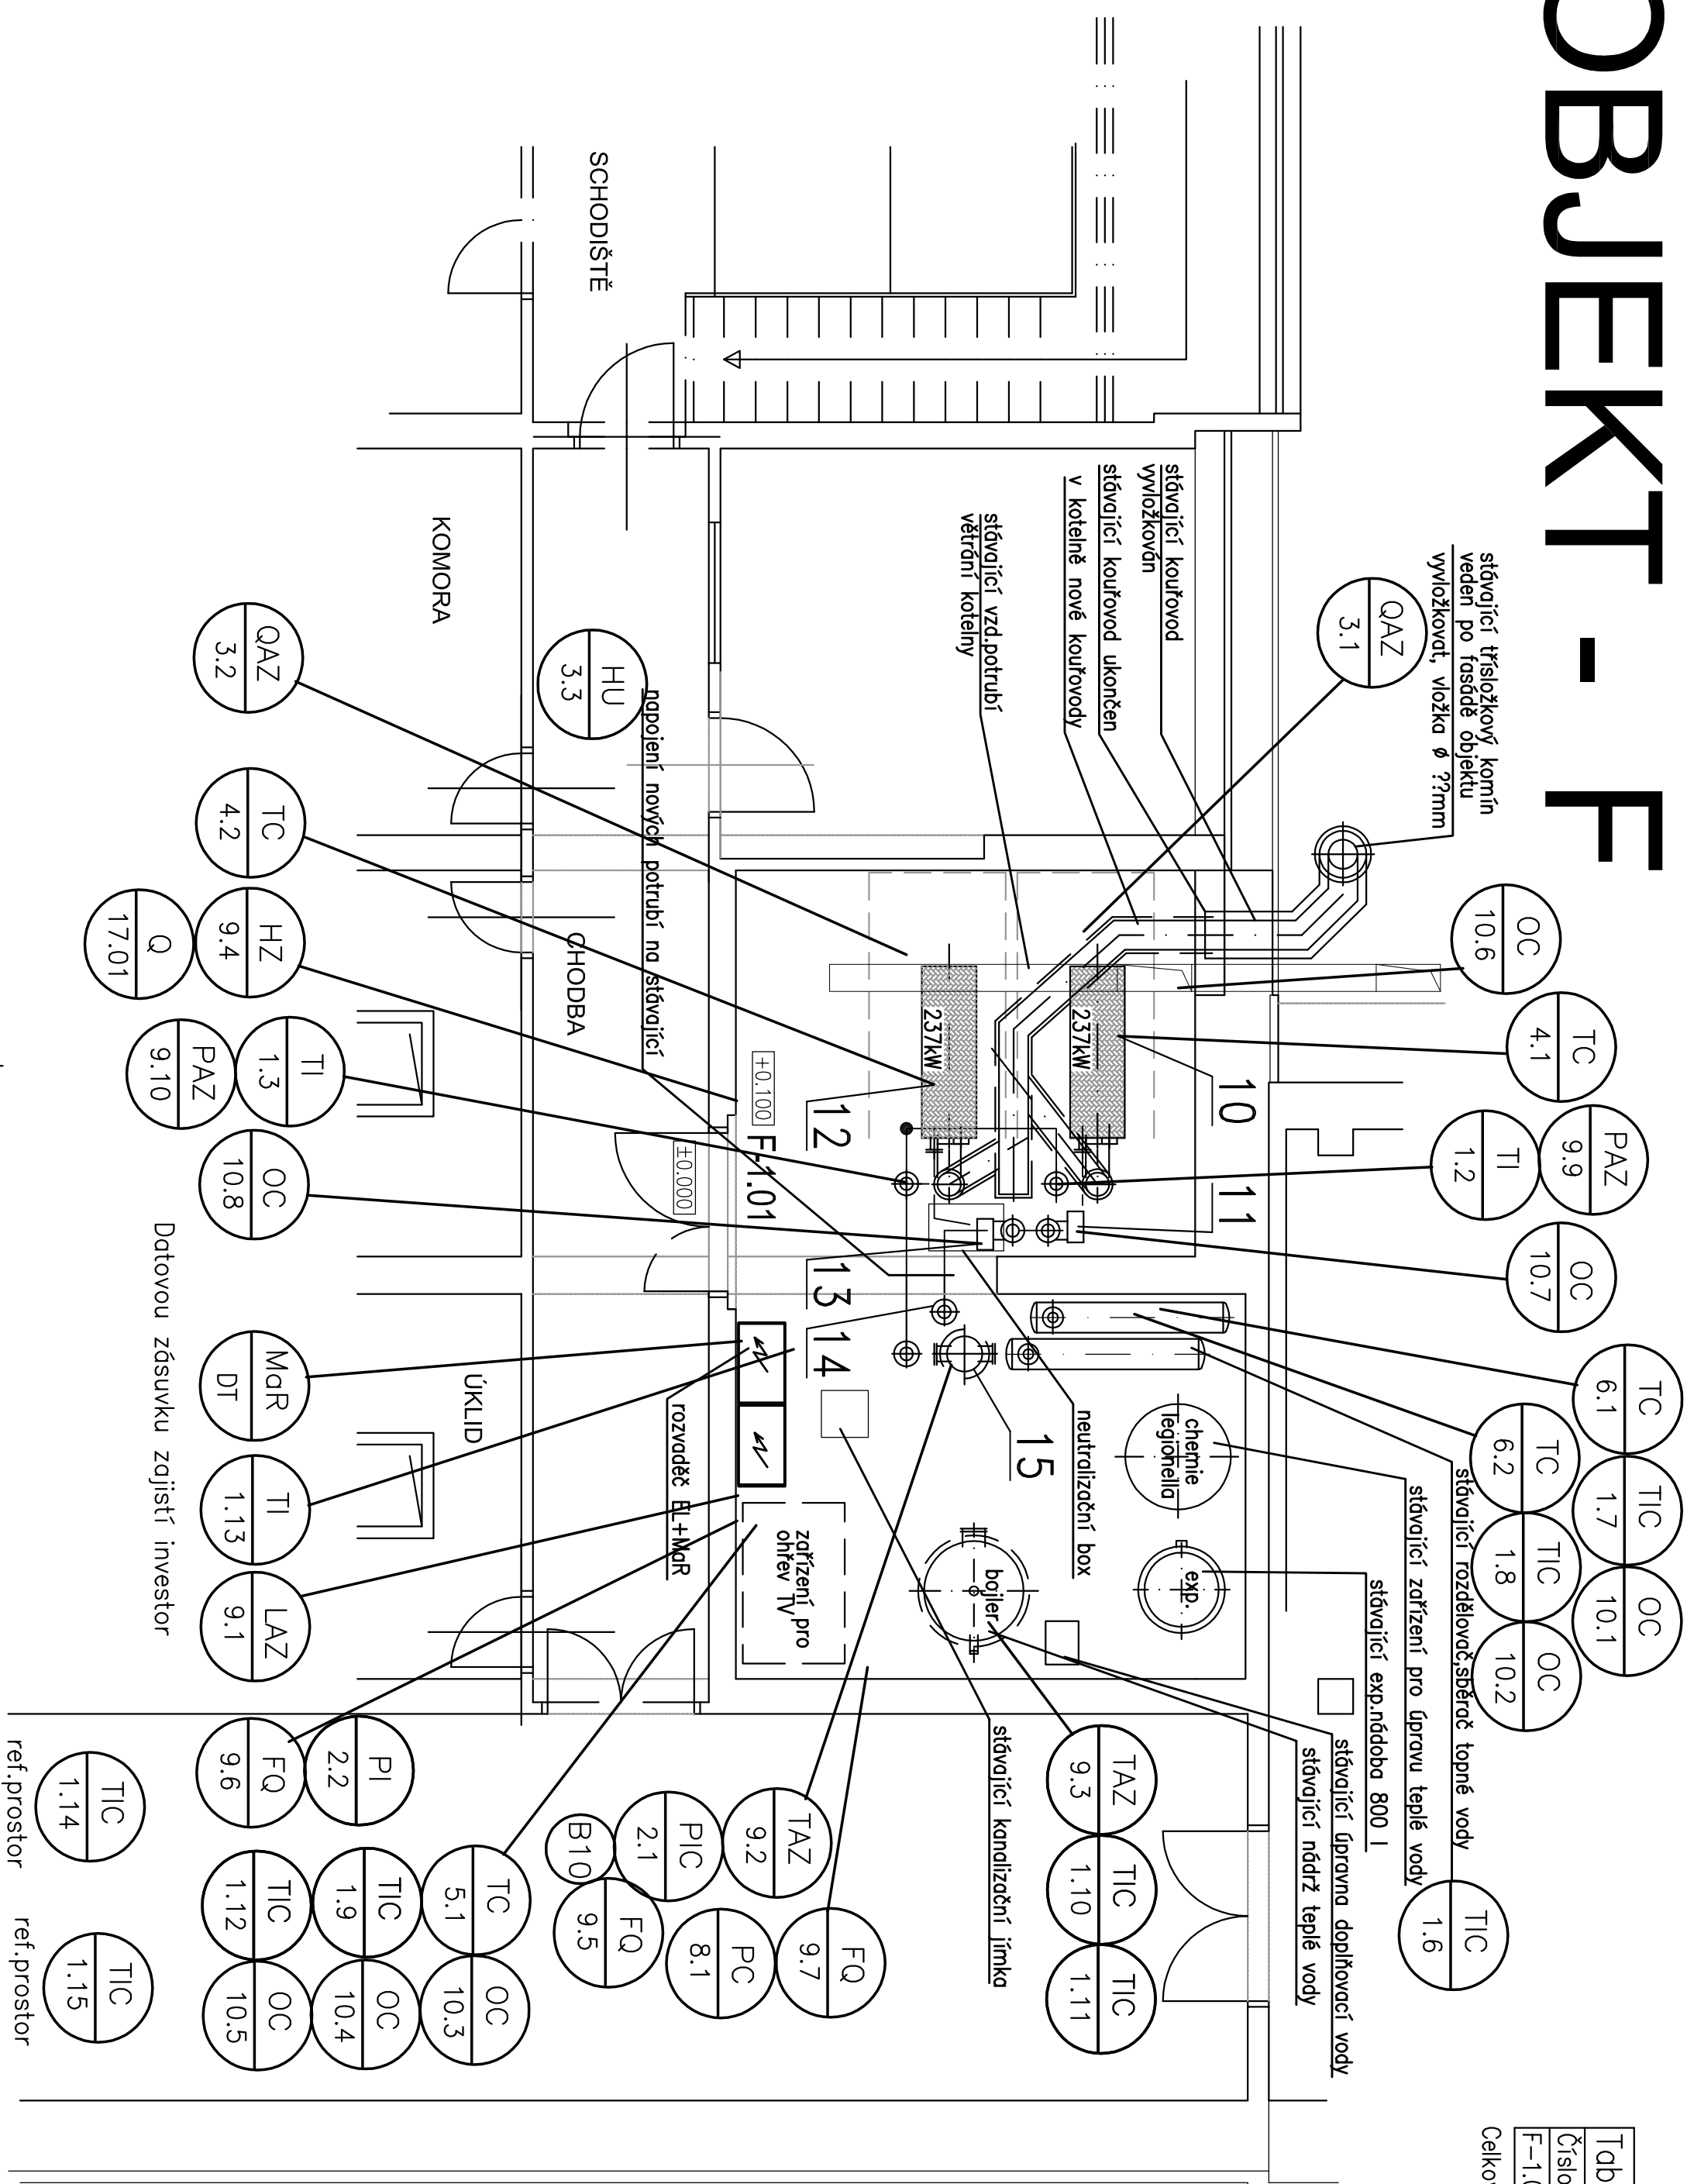


Tabuľka miestností							
Číslo	Úmerno	Plocha [m <sup>2</sup> ]	Výška [m]	Podlaha	Stěny	Strop	POZNÁMKA
F-1.01	KOTELNA	27,51	3,51	DLAŽBA KERAMICKÁ	MALBA VÁPENNÁ	MALBA VÁPENNÁ	SOKL V. 100mm

Celková plocha [m<sup>2</sup>]: 27,92

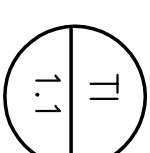

T VENKOVNÍ—na severní straně objektu

Legenda – viz Technická zpráva

D.1.4.5 Měření a regulace	
Zodp. projektant	Vedoucí projektant
ing.J. Ptáček	Topklima spol. s r.o.
Zadavatel: TECHNICKÁ UNIVERZITA LIBEREC	
<p>Technická univerzita v Liberci          Aréál Harcov, objekt F          Oprava plynové kotelny</p>	
Výkres	
PŮDORYS 1.PP – TECHNICKÁ MÍSTNOST	
 <p>tel:484845571          fax:484845570          info@topklima.cz</p>	
Mařtkovo 399/2a, 46001 Liberec 3	
Datum	04./2019
Stupeň	DPS
Zak.č.	201904650
Měřitko	Č. výkresu
1 : 50	MdR 2