


**ROZVADĚČ:** zásuvková skříň

**KRYTÍ:** IP54  
**SOUSTAVA:** 3 + N+PE, 50Hz, 230/400V, TN-S  
**PŘÍVODY:** SPODEM  
**VÝVODY:** SPODEM  
**OCHRANA:** OCHRANA PROTI NEBEZPEČNÉMU DOTYKOVÉMU NAPĚTÍ ŽIVÝCH ČÁSTI KRYTÍM A IZOLACÍ, NEŽIVÝCH ČÁSTI AUTOMATICKÝM ODPOJENÍM OD ZDROJE VE STANOVENÉM ČASE DLE ČSN 33 2000-4-41, DOPLNĚKOVÝM OCHRANNÝM POSPOJOVÁNÍM

<b>Nakreslil:</b>	<b>Kontroloval:</b>	<b>Schválil:</b>
Ing. Jelinek	Ing. Štekr	Ing. Jelinek
<b>Místo:</b> TUL. Liberec, objekt L		
<b>Zákazník:</b> TUL, Studentská 2, 461 17 Liberec		
<b>Akce:</b> Úprava elektroinstalace laboratorů pohonných jednotek – objekt L		
<b>Výkres:</b> ZASUVKOVÁ SKŘÍŇ ZS1.x; ZS2.x; ZS3.x; ZS4.x;		
<b>Č. výkr.:</b> RE8015-6		
<b>Datum:</b> 10./2018		
<b>Stupeň:</b> DPS		
<b>Měřitko:</b> ---		
<b>Výtisk:</b>		

**ELIBEREC**  
 Elektroinstalace Liberec, s.r.o.  
 463 52 Osada, Studentská 133  
 tel/fax: 485 179 078 – 016, –004  
 e-mail: info@eliberec.cz

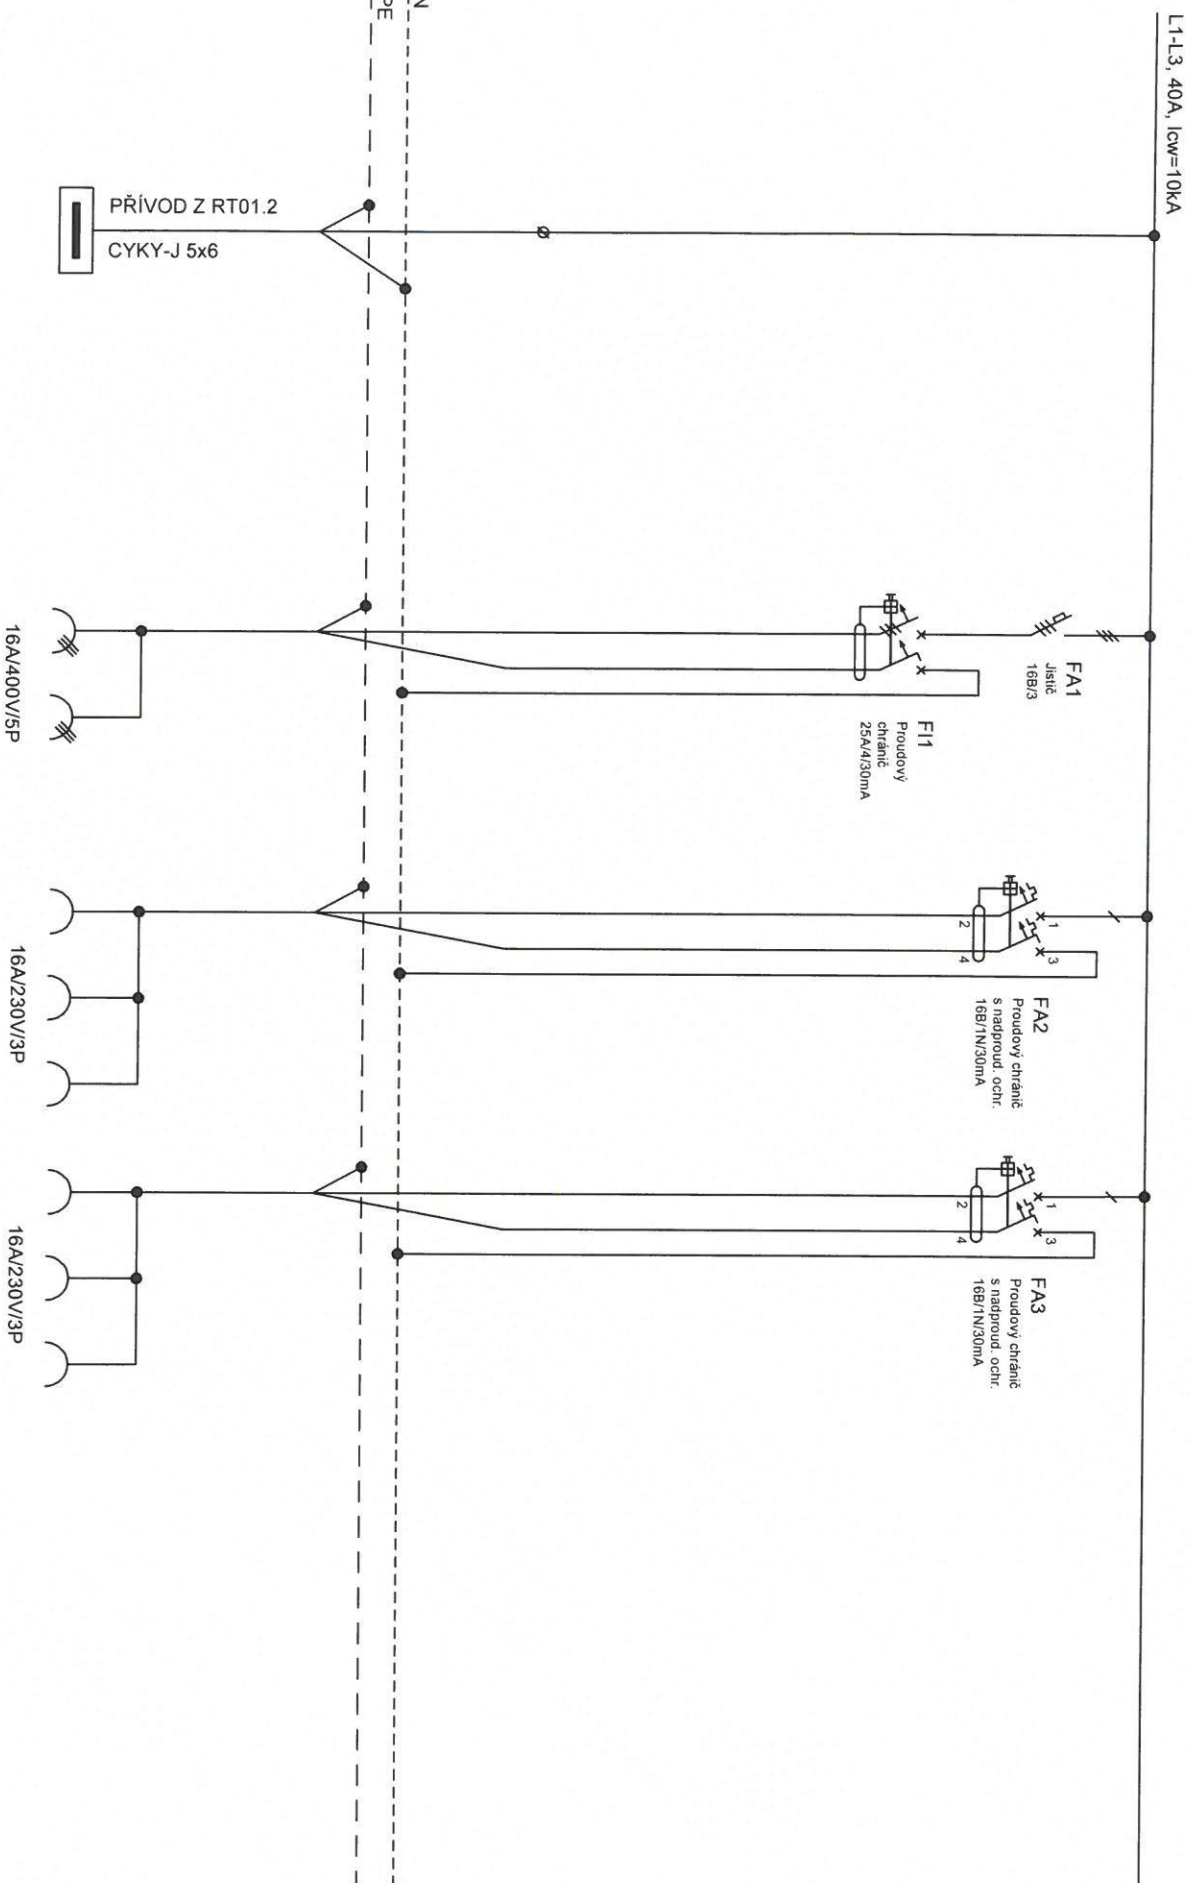


**Nakreslil:** Ing. Jelínek  
**Kontroloval:** Ing. Štekl  
**Schválil:** Ing. Jelínek

**Výkres:** ZASUVKOVÁ SKŘÍŇ ZS1 x; ZS2 x; ZS3 x; ZS4 x;  
**Akce:** ÚPRAVA ELEKTROINSTALACE LABORATORÍ POHONNÝCH  
 JEDNOTEK - OBJEKT L

**Č. zak.:** 8094/840  
**Č. výkr.:** RE8015-6  
**Datum:** 10/2018

**Liš**  
 2/2