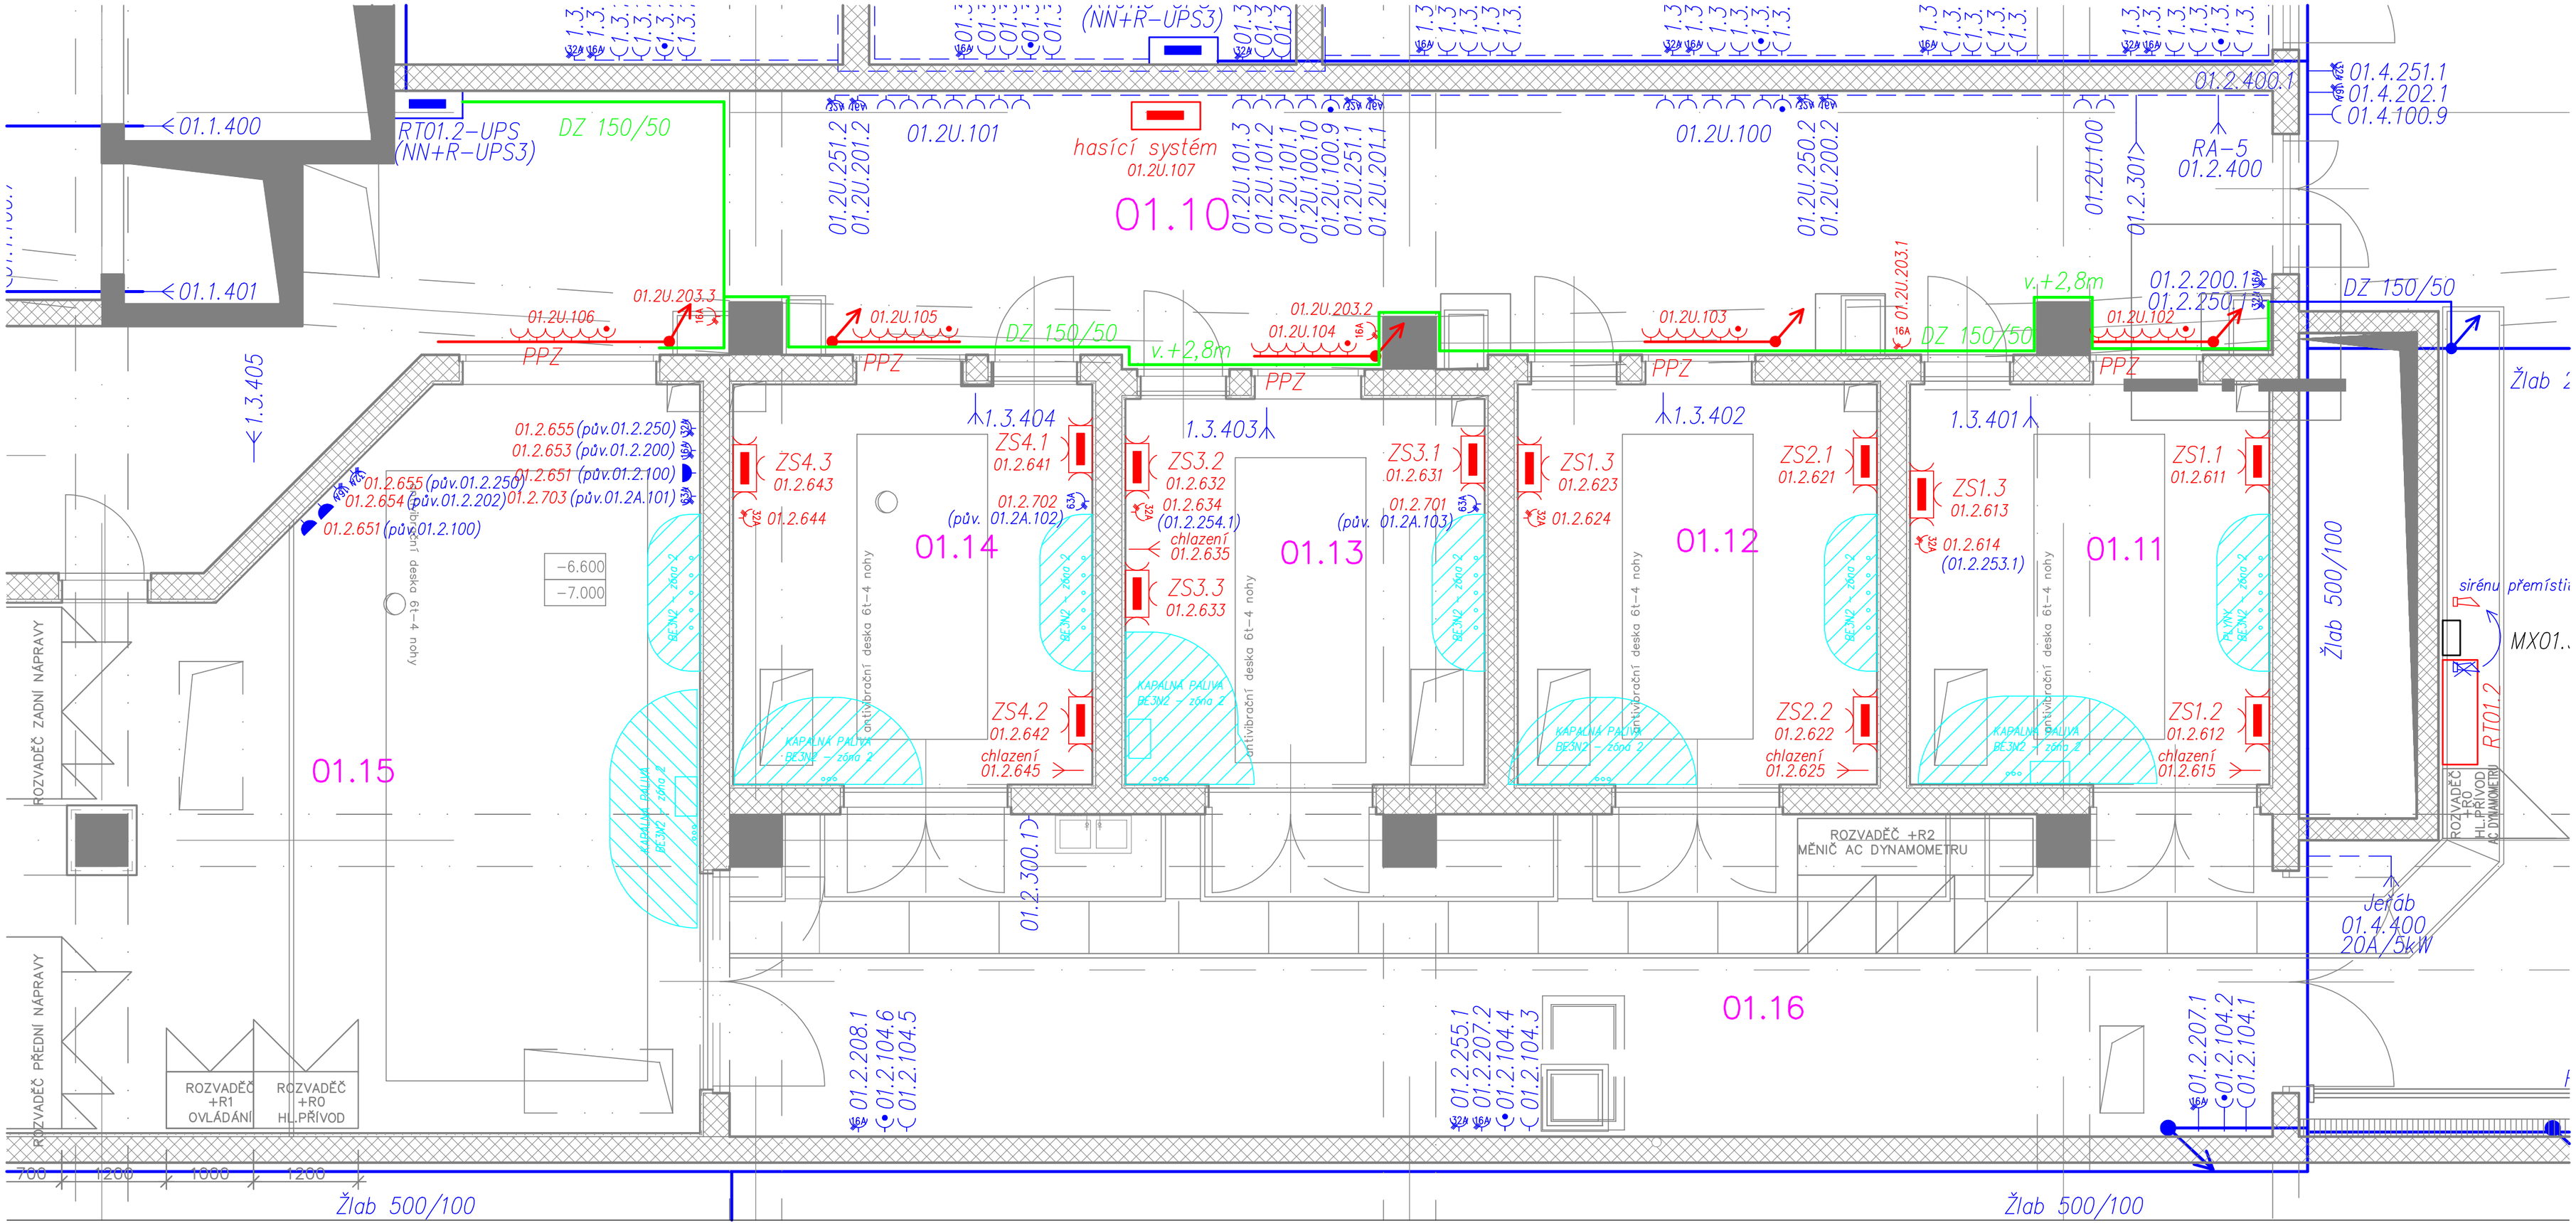

MODRÉ = STÁVAJÍCÍ !!!
ČERVENĚ = NOVÉ !!!

Poznámky:
- rozmístění přístrojů je orientační a bude upřesněno provozovatelem před montáží
- všechny přístroje musí být umístěny mimo zónu s nebezpečím výbuchu. V prostoru zdvojené podlahy (ex zóna 1) nesmějí být kabely spojkovány, krabicovány, apod. !!!

LEGENDA:

- Zásuvka 230 V AC / 16 A, IP20, (V PODPARAPETNÍM ŽLABU)
- Zásuvka 230 V AC / 16 A, IP20, (V PODPARAPETNÍM ŽLABU) včetně přepěťové ochrany třídy D
- Zásuvka, přisazená, 230 V AC / 16 A, IP44
- Zásuvka 3f. 5.pol. přisazená – vestavná, 400 V AC / 16 A, IP44
- Zásuvka 3f. 5.pol. přisazená – vestavná, 400 V AC / 32 A, IP44
- Zásuvka 3f. 5.pol. přisazená – vestavná, 400 V AC / 63 A, IP44
- nový drátěný žlab 100/50
- nový podparapetní žlab 80x50
- prostor (zóna) s nebezpečím výbuchu plynů a par BE3N2 zóna 2 dále prostor zdvojené podlahy do výše 400mm je prostor s nebezpečím výbuchu plynů a par BE3N2 zóna 1
- zásuvková skříň s chrániči 2x16A/400V, 6x16A/230V, IP54 (viz. samost. výkres)

NAPĚŤOVÁ SOUSTAVA: 3 NPE AC 50Hz,400V/TN–C–S

OCHRANA PŘED NEBEZPEČNÝM DOTYKEM:
SAMOČINNÝM ODPOJENÍM OD ZDROJE DLE ČSN 332000–4–41
DOPLNĚNÁ OCHR. POSPOJOVÁNÍM A CHRÁNIČI

Nakreslil:	Kontroloval:	Schválil:
ING. JELÍNEK	ING. ŠTEKR	ING. JELÍNEK

ELEKTRO LIBEREC
Elektroservis Liberec, s.r.o.
463 52 Oseč nd, Českolipská 133
tel/fax:485 179 078, -016, -004
e-mail: info@elektrolib.cz

Místo:	TUL Liberec, objekt L
Zákazník:	TUL, Studentská 2, 461 17 Liberec
Akce:	Úprava elektroinstalace laboratoří pohonných jednotek – objekt L
Výkres:	PŮDORYS 1.P.P −6.600 – ELEKTROINSTACE

Č. výkr.:	RE8015–3
Datum:	11/2018
Stupeň:	DPS
Měřítko:	—
Výtisk:	