


3.NP

2.NP



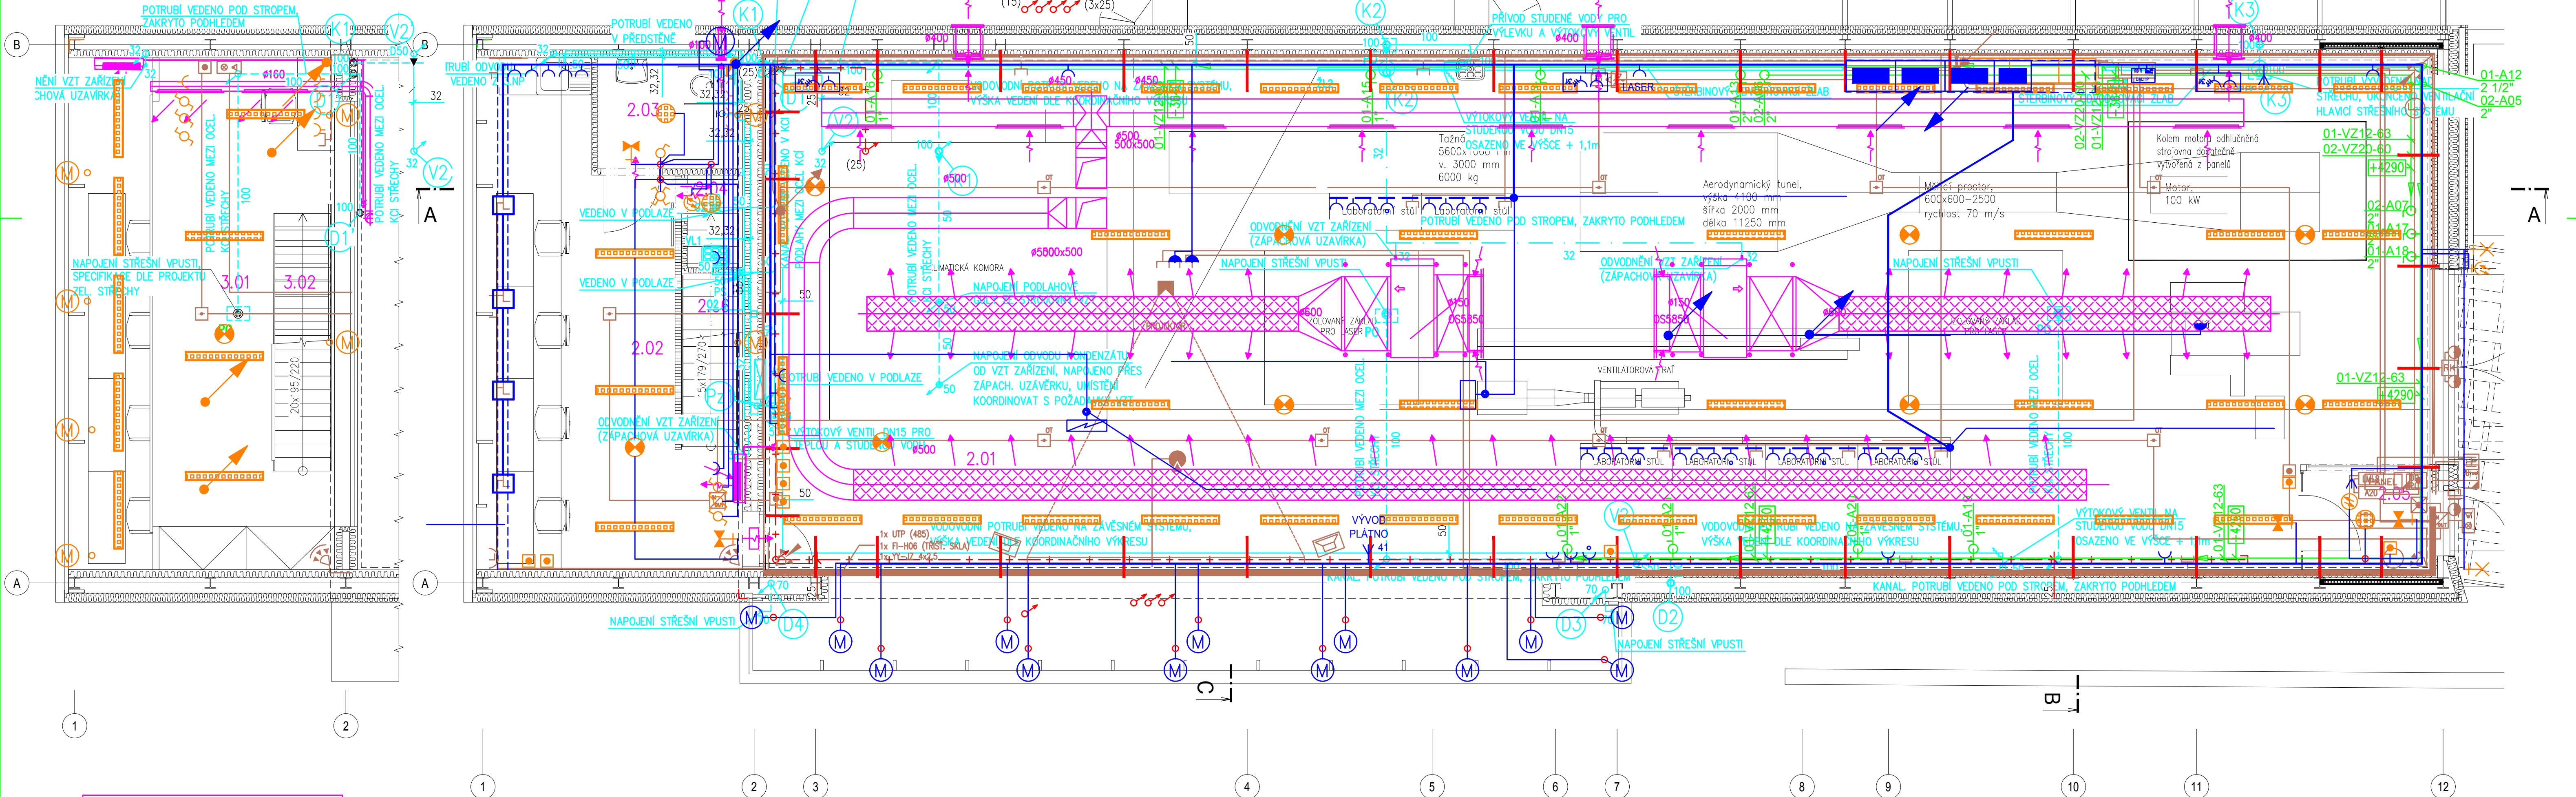



Tabulka místností 2.NP			
Číslo	Název	Plocha [m²]	Výška [m]
2.01	LABORATOŘ	242,0	5,20
2.02	UČEBNA	26,3	2,15/5,20
2.03	WC	3,96	2,15
2.04	ÚKLIDOVÁ KOMORA	1,34	2,15
2.05	ZADVEŘÍ	3,30	2,5
2.06	SCHODIŠTĚVÝ PROSTOR	3,75	-

Tabulka místností 3.NP		
Číslo	Název	Plocha [m²]
3.01	VELIN	19,9
3.02	SCHODIŠTĚVÝ PROSTOR	4,37

LEGENDA:

	VZDUCHOTECHNIKA		STLAČENÝ VZDUCH
	ZDRAVOTNÍ TECHNIKA		ELEKTRO
	PLYNOVOD		OSVĚTLENÍ
	SLABOPROUD		KONZOLY MONTÁŽNÍHO SYSTÉMU

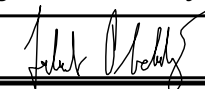Zodpovědný projektant	Vypracoval	Kontroloval	 PROFES PROJEKT spol. s r.o. projektová a inženýrská činnost Veřejchova 272, 511 01 Turnov tel. 481 319 831 e-mail : profesp@profesprojekt.cz www.profesprojekt.cz
Ing. Richard Müller	Ing. Jakub Plechatý	Ing. Petr Chval	
			

Místo:	Liberec	Stavební úřad:	Liberec	Stupeň	DPS
Objednatel:	Technická univerzita v Liberci, Studentská 1402/2, Liberec			Datum	04.2020
Akce:	TECHNICKÁ UNIVERZITA V LIBERCI LABORATOR KEZ SO-01 LABORATOR KEZ D.1.1.01 ARCHITEKTONICKO-STAVEBNÍ ŘEŠENÍ			Číslo zakázky	20030
Příloha:	Koordinační výkres 2.NP a 3.NP			Měřítko	Výtisk č.
				1:50	
				Příloha č.	
				D.1.1.01.b-36	