


Řez A - A

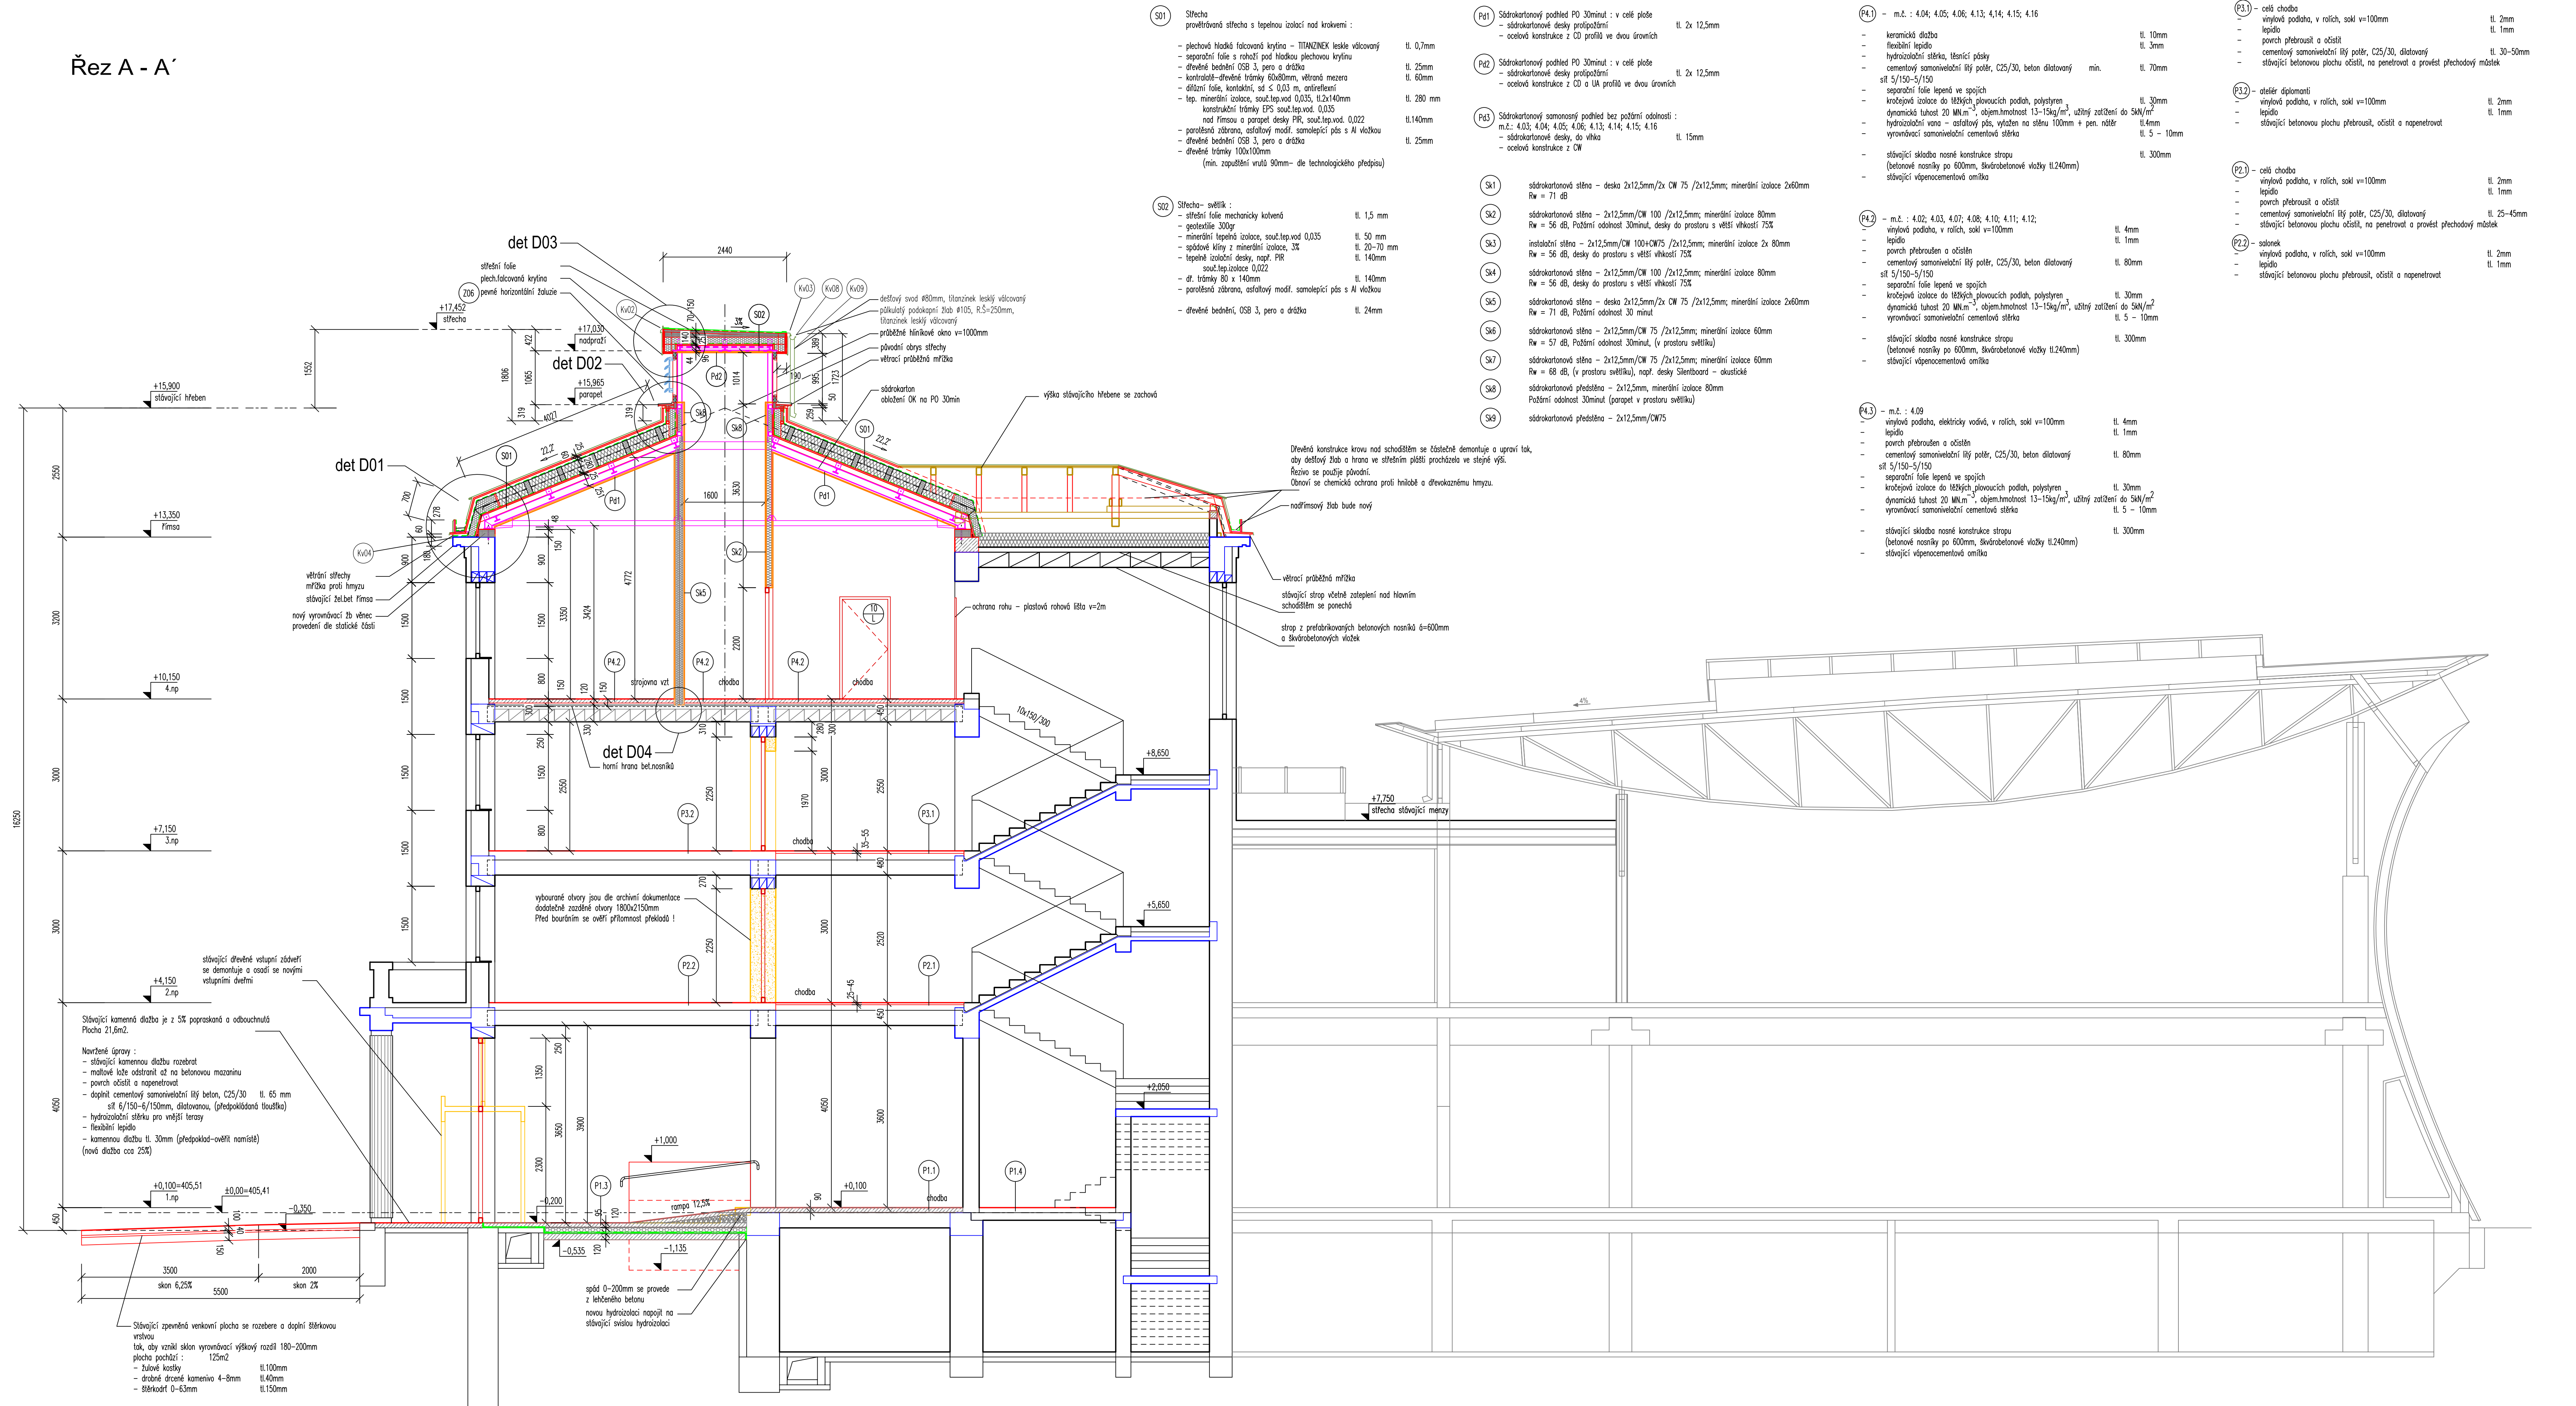

LEGENDA MATERI :

- | | |
|---|-------------------------------------|
|  | stávající konstrukce |
|  | bourané konstrukce |
|  | plně cihly na maltu VC |
|  | prostý beton, beton slabě vyztužený |
|  | železobeton, (viz. statická část) |
|  | lehčený beton |
|  | polystyrenén |
|  | minerální izolace |
|  | sádkartonová dělicí stěna |

$$\pm 0,000 = 405,41$$

PROJEKT	DOSTAVBA BUDOVY F2 Hospa 1290/75 Liberec
KLIENT	TECHNICKÁ UNIVERZITA V LIBERCI Studentská 14/22/2, Liberec
HLAVNÍ PROJEKTANT	AR TUL architektonická kancelář Fakulty umění a architektury Technická univerzita v Liberci Hábovice 6, 460 171 Liberec tel./fax. +420 485 353 480 tel./fax. +420 737 620 261 e-mail: vladimir.balda@tul.cz
PROJEKTANT	UNION.ARCH spol.s r.o. Ing.arch.Jakub Hlaváč Touřavská vch.1359/3, 460 01, Liberec 1 +420 488 102 520 www.unionarch.cz e-mail: union.arch@unionarch.cz IČO : 41928639
ČÁST PROJEKTU	D.1.1 ARCHITEKTONICKO-STAVEBNÍ ŘEŠENÍ
NÁZEV VÝKRESU	ŘEZ A-A'
VEDOUČÍ PROJEKTANT	Ing.arch. Vladimír Balda vladimir.balda@tul.cz +420 737 620 261
VYPRACOVAL	Ing. Luděk Košťál luděk.kostal@unionarch.cz ČKAIT 0500885 +420 602 114 416
STUPEŇ PROJEKTU	DOKUMENTACE PRO PROVÁDĚNÍ STAVBY
MĚŘÍTKO 1 : 50	ČÍSLO VÝKRESU D.1.1 - 3.01
DATUM 09/2020	PARÉ