


Střecha - bourací práce

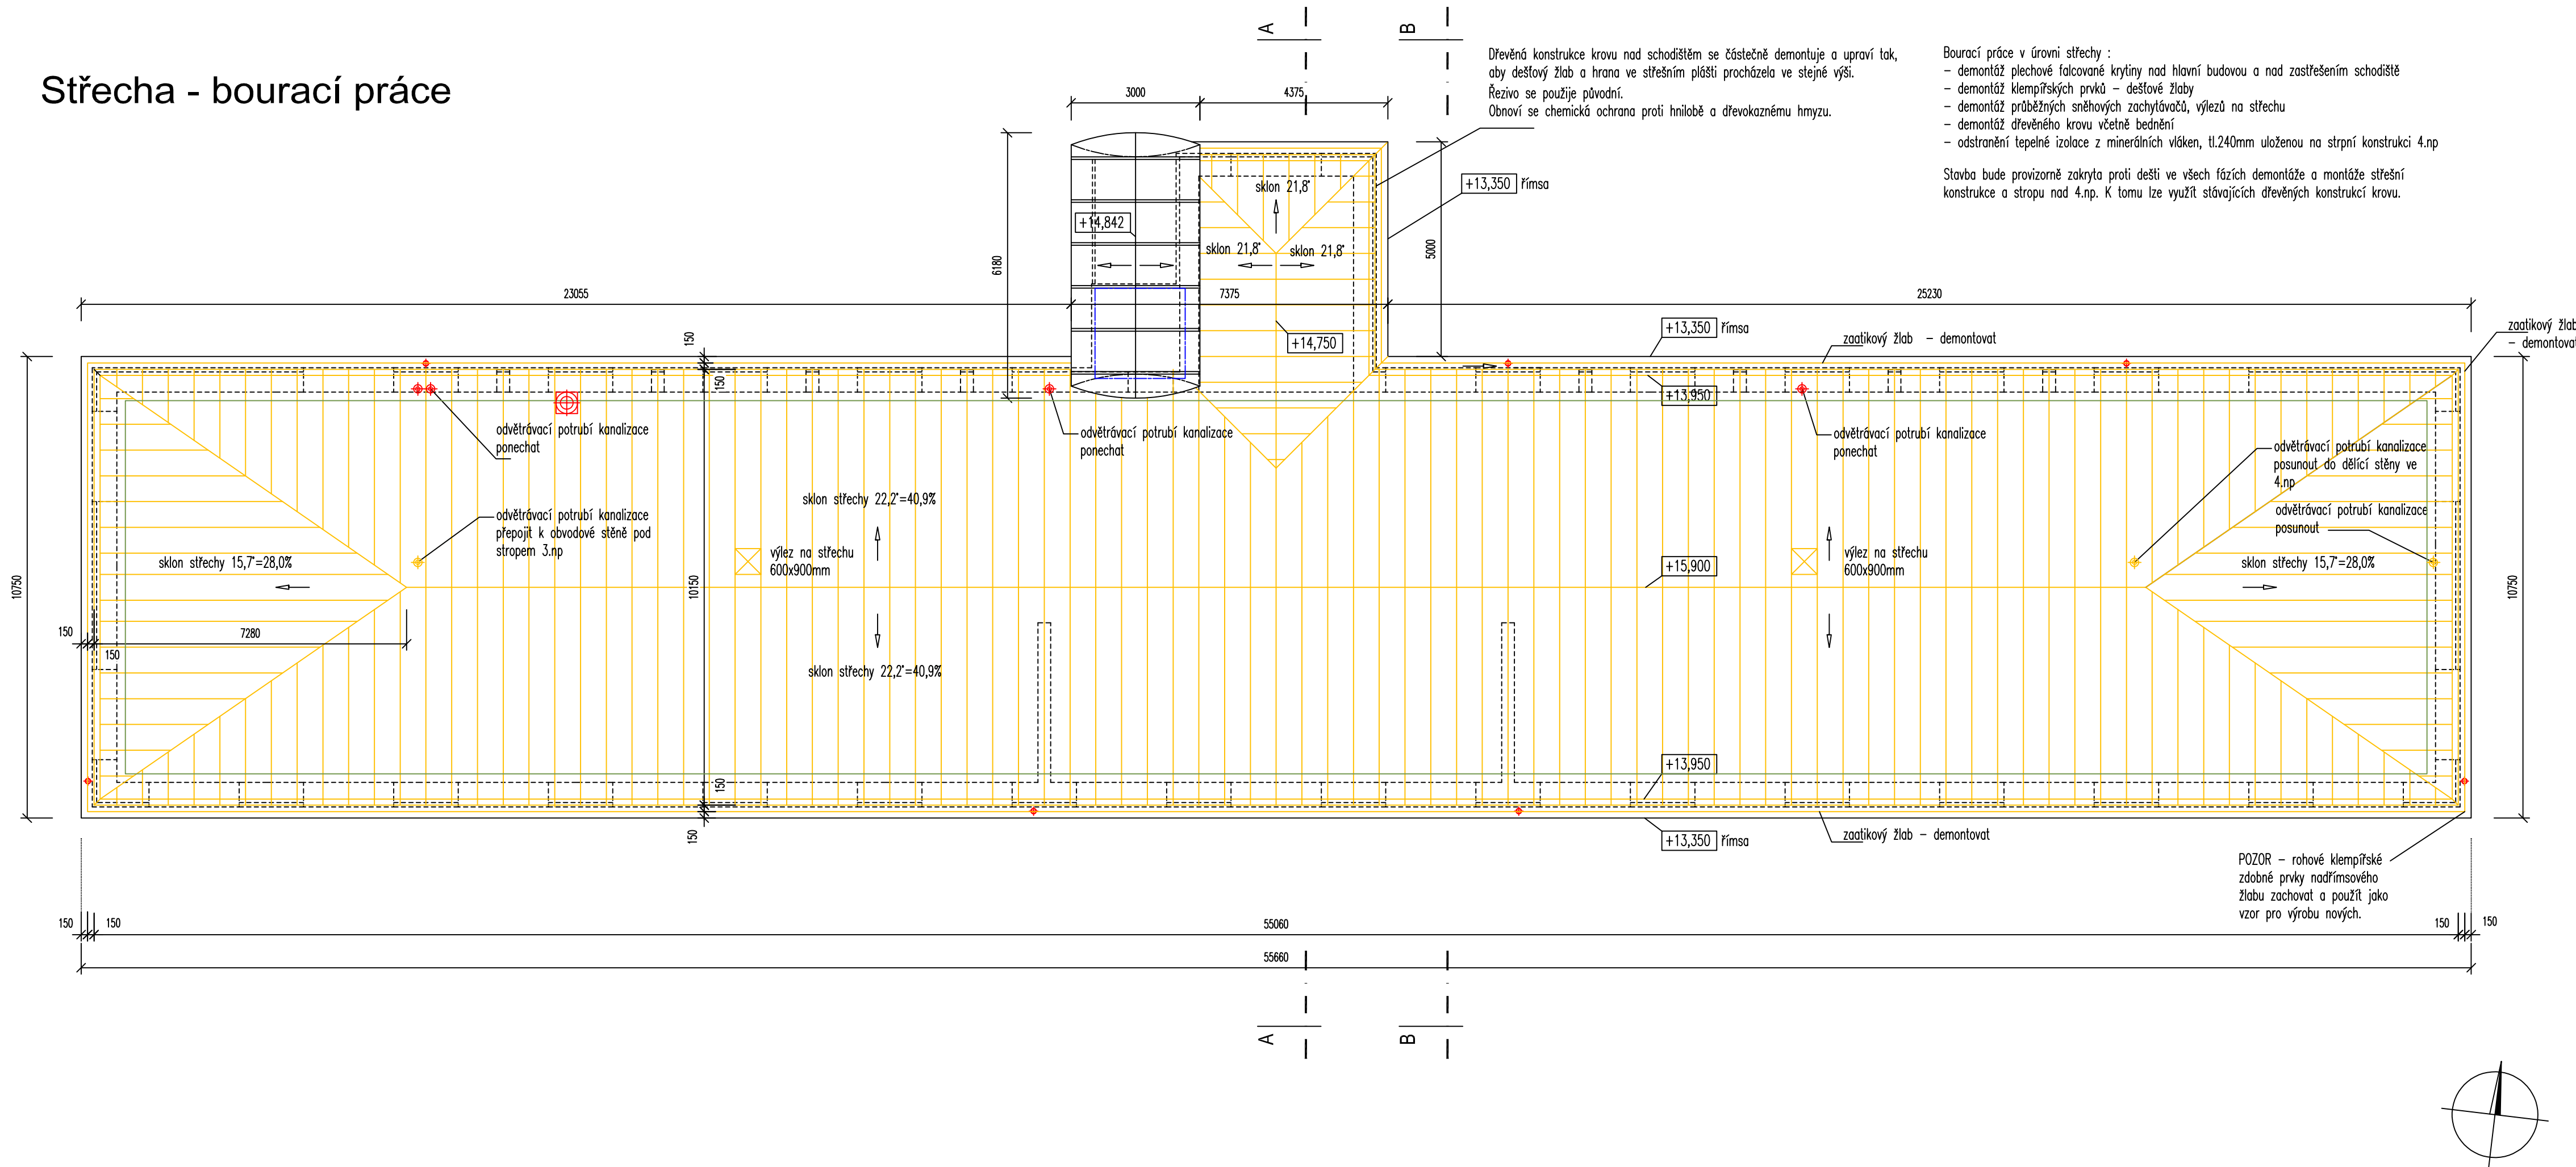

Dřevěná konstrukce krovu nad schodištěm se částečně demontuje a upraví tak, aby dešťový žlab a hrana ve střešním plášti procházela ve stejné výši.
Řezivo se použije původní.
Obnoví se chemická ochrana proti hnilobě a dřevokaznému hmyzu.

- Bourací práce v úrovni střechy :
- demontáž plechové falcované krytiny nad hlavní budovou a nad zastřešením schodiště
 - demontáž klempířských prvků - dešťové žlaby
 - demontáž průběžných sněhových zachytávačů, výlezů na střechu
 - demontáž dřevěného krovu včetně bednění
 - odstranění tepelné izolace z minerálních vláken, tl.240mm uloženou na strpní konstrukci 4.np

Stavba bude provizorně zakryta proti dešti ve všech fázích demontáže a montáže střešní konstrukce a stropu nad 4.np. K tomu lze využít stávajících dřevěných konstrukcí krovu.

±0,000 = 405,41

PROJEKT	DOSTAVBA BUDOVY F2 Husova 1290/75, Liberec
KLIENT	TECHNICKÁ UNIVERZITA V LIBERCI Studentská 1402/2, Liberec
HLAVNÍ PROJEKTANT	AR TUL architektonická kancelář Fakulty umění a architektury Technická univerzita v Liberci Hájkova 6, 461 17 Liberec tel./fax. +420 485 353 480 tel. + 420 777 620 261 e-mail. vladimir.balda@tul.cz
PROJEKTANT	UNION.ARCH spol.s r.o. Ing.arch.Jakub Hlaváč Tovaryšský vrch 1358/3, 460 01, Liberec 1 tel. +420 488 102 520 www.unionarch.cz e-mail.: union.arch@unionarch.cz iČO : 41328639
ČÁST PROJEKTU	D.1.1 ARCHITEKTONICKO-STAVEBNÍ ŘEŠENÍ
NÁZEV VÝKRESU	PŮDORYS STŘECHY - bourací práce
VEDOUcí PROJEKTANT	Ing.arch. Vladimír Balda vladimir.balda@tul.cz +420 777 620 261
VYPRACOVAL	Ing. Luděk Košťál ludek.kostal@unionarch.cz ČKAIT 0500885 +420 602 114 416
STUPEŇ PROJEKTU	DOKUMENTACE PRO PROVÁDĚNÍ STAVBY
MĚŘITKO 1 : 100	ČÍSLO D.1.1 - B 2.01 VÝKRESU
DATUM 09/2020	PARÉ