


Pohled severní

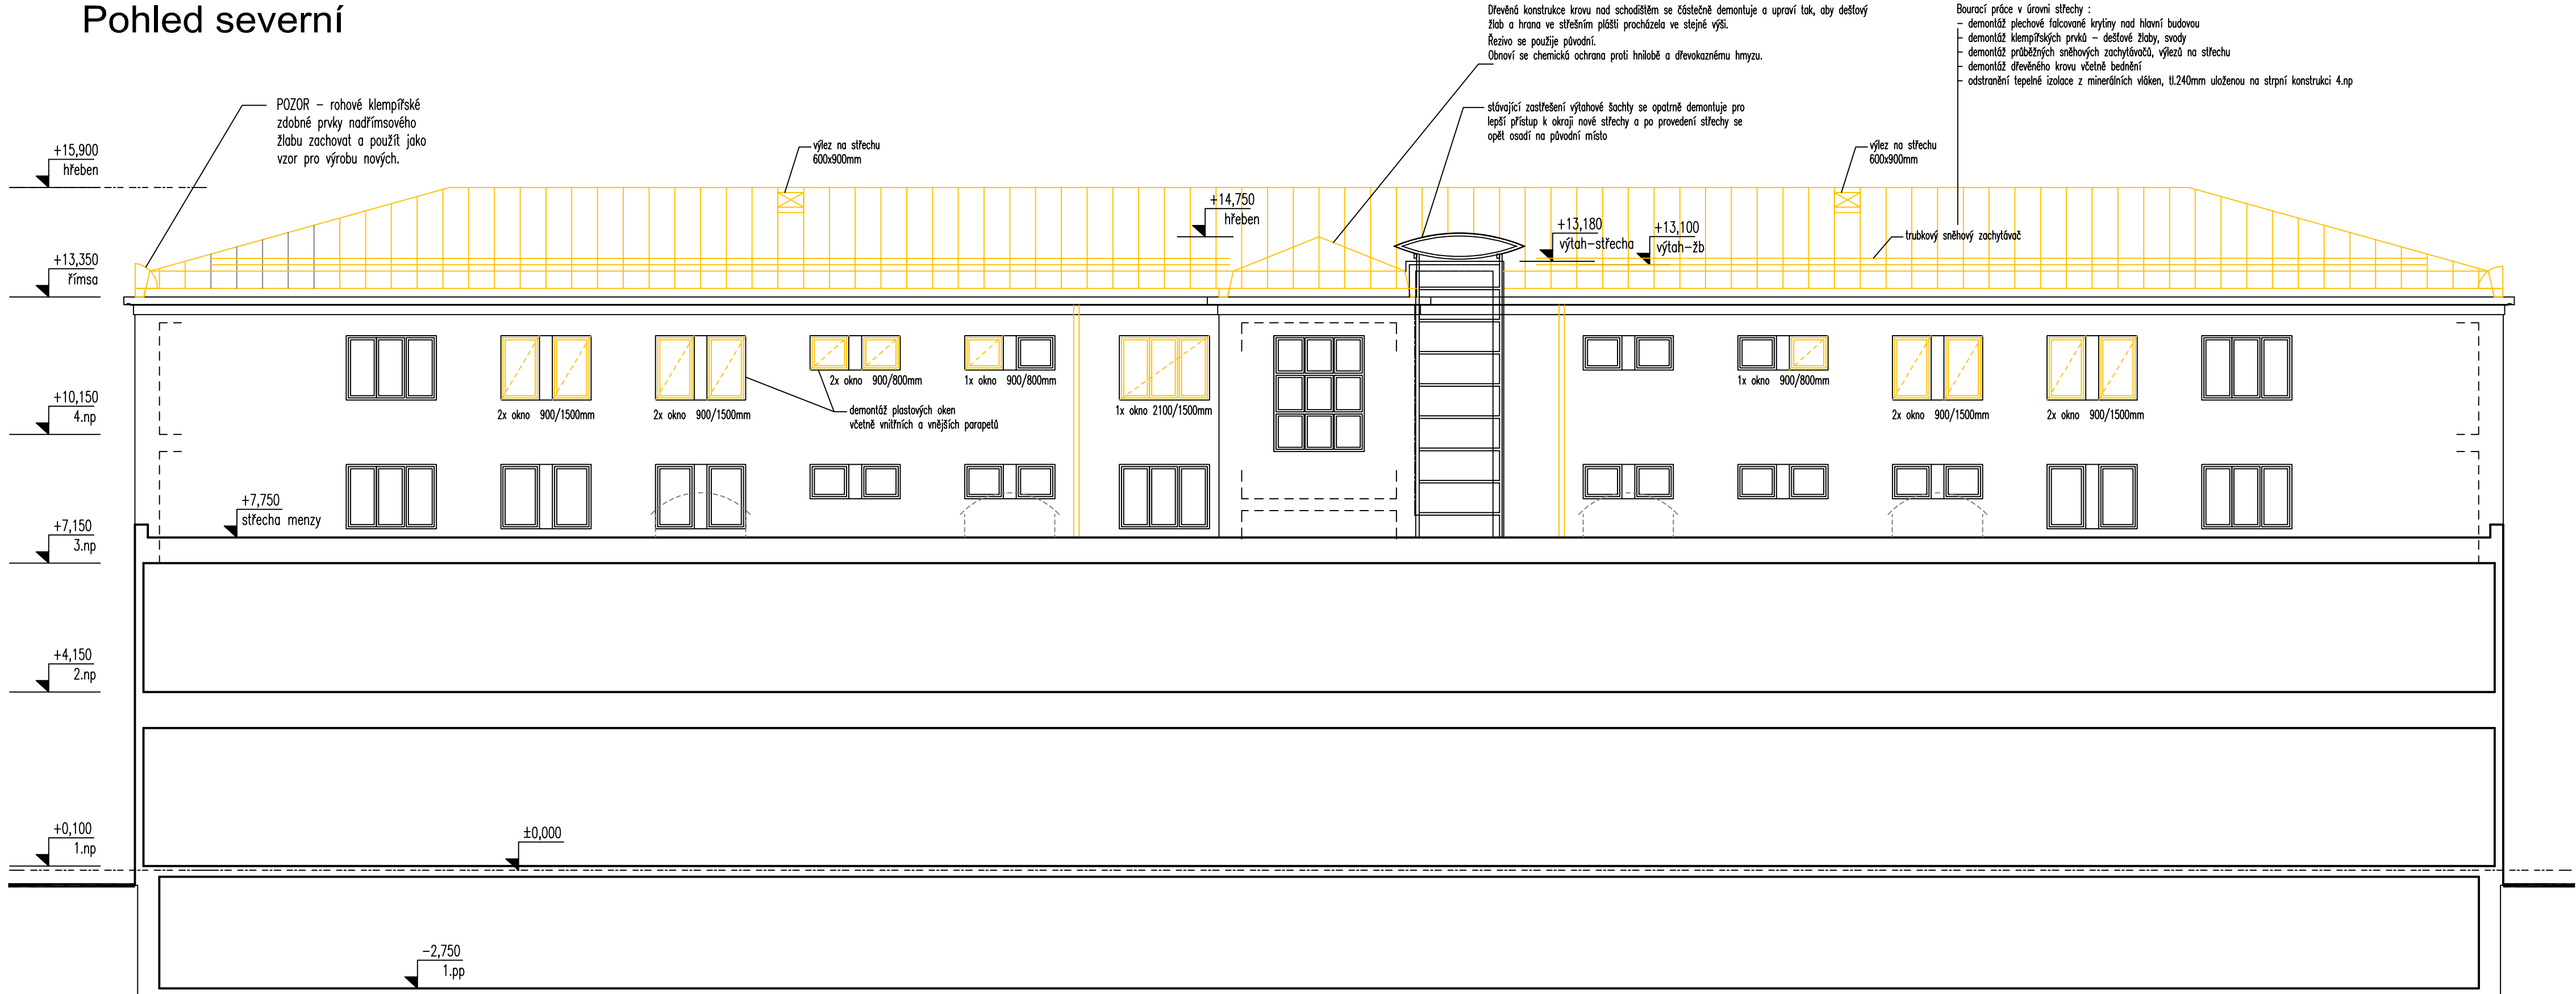

PROJEKT DOSTAVBA BUDOVY F2
Husova 1290/75, Liberec

KLIENT TECHNICKÁ UNIVERZITA
V LIBERCI
Studentská 1402/2, Liberec

HLAVNÍ AR TUL
PROJEKTANT architektonická kancelář Fakulty umění a architektury
Technická univerzita v Liberci
Hálkova 6, 461 17 Liberec
tel./fax. +420 485 353 480
tel. + 420 777 620 261
e-mail. vladimir.balda@tul.cz

PROJEKTANT UNION.ARCH spol.s r.o.
Ing.arch.Jakub Hlaváč
Tovaryšský vrch 1358/3, 460 01, Liberec 1
tel. +420 488 102 520
www.unionarch.cz
e-mail.: union.arch@unionarch.cz
iČO : 41328639

ČÁST D.1.1
PROJEKTU ARCHITEKTONICKO-STAVEBNÍ ŘEŠENÍ

NÁZEV POHLED SEVERNÍ - bourací práce
VÝKRESU

VEDOUČÍ Ing.arch. Vladimír Balda
PROJEKTANT vladimir.balda@tul.cz
+420 777 620 261

VYPRACOVAL Ing. Luděk Košťál
ludek.kostal@unionarch.cz
ČKAIT 0500885
+420 602 114 416

STUPEŇ DOKUMENTACE PRO PROVÁDĚNÍ STAVBY
PROJEKTU

MĚŘITKO 1 : 100 ČÍSLO D.1.1 - B 4.02
VÝKRESU

DATUM 09/2020 PARÉ