



POŽADAVEK NA SILNOPROUD:

DATOVÝ ROZVADĚČ:

- SAMOSTATNÉ JISTENÝ PŘÍMOD CYKY-J 3x2,5, JISTIČ B16A
- ZEMNÍCI VODIČ CY6 2/2
- DVOJZÁSUVKA BUDE OSAZENA UVNITŘ DATOVÉHO ROZVADĚČE.

ZDROJ PRO PŘÍSTUPOVÝ SYSTÉM:

- SAMOSTATNĚ JIŠTĚNÝ PŘÍVOD CYKY-J 3x2,5, JISTIČ B6A

HODINY JEDNOTNÉHO ŽÁSTI:

- HODINY JEDNOTNÉHO ČASU:
3x PŘÍVOD CYKY-J 3x1,5, SPOLEČNÝ JISTIČ B6A

PŘÍKOPY NEBUDOU PŘES PROUDOVÝ CHRÁNIC. II

PRINCOY NEBUDOU PŘES PROUDOVÝ CHRÁNIC !!

POKYNY PRO MONTÁŽ:

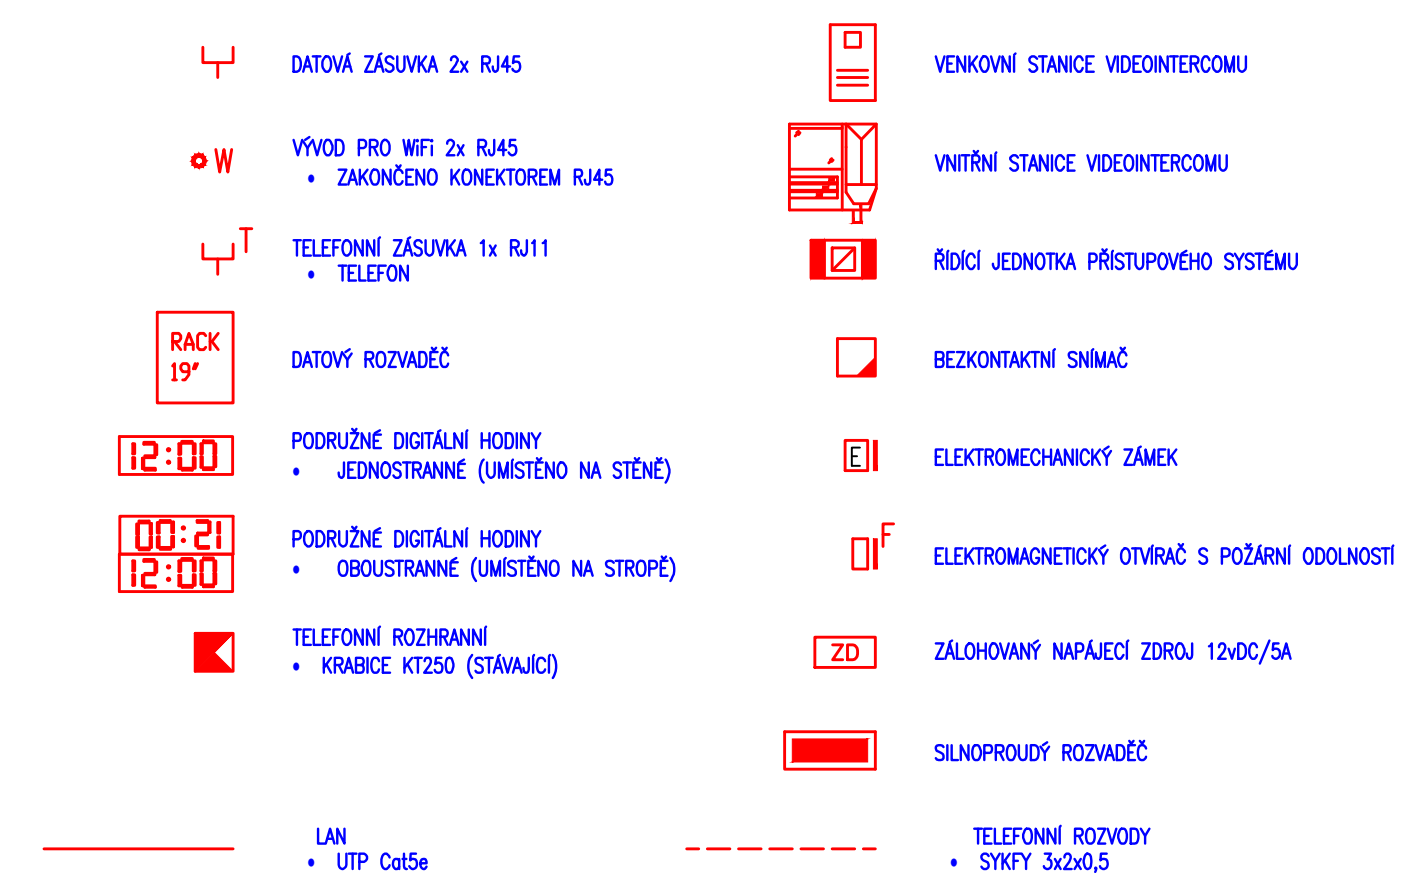
- KABELY BUDOU ULOŽENY V PÁRPEŤNÍCH KANÁLECH, INSTALAČNÍCH LÍSTÁCH A TRUBKÁCH (NA CHODBE)

BEZPEČNOSTNÍ OPATŘENÍ A NORMY:

 - ČSN 33 2000 – 4-41 ed.3 (OCHRANÁ OPATRENÍ PRO ZAISTENÍ BEZPEČNOSTI. OCHRANA PŘED GRAZENÍ EL. PROUDOM)
 - ČSN 33 2000 – 5-51 ed.3 (VÝBER A STAVBA ELEKTRICKÝCH ZAŘÍZENÍ – VŠEOBECNÉ PŘEDPISY)
 - ČSN 33 2000 – 5-52 ed.3 (VÝBER A STAVBA EL. ZAŘÍZENÍ – ELEKTRICKÁ VEDENÍ)
- * **A DLE DLE NORM:**
 - ČSN 73 0802 (POŽÁRNÍ BEZPEČNOST STAVEB, NEVÝHODNÝ OBJEKTY)
 - ČSN 73 0804 (POŽÁRNÍ BEZPEČNOST STAVEB, VÝHODNÝ OBJEKTY)
 - ČSN 73 0873 (POŽÁRNÍ BEZPEČNOST STAVEB, VÝHODNÝ OBJEKTY)
 - ČSN 34 2300 ED.2 (PŘEDPISY PRO VNITŘNÍ ROZVODY VĚVÍ ELEKTRONICKÝCH KOMUNIKACÍ)
 - EN 50173-2 (INFORMAČNÍ TECHNOLOGIE – UNIVERZÁLNÍ KABELOVÝ SYSTÉM – ČÁST 2. KABELAČSKÉ PROSTORY)
 - EN 50174-2 (INFORMAČNÍ TECHNOLOGIE – INŠTALACE KABELOVÝCH ROZVODŮ)

* PŘI PROVÁDĚNÍ INSTALACE SLABOPROUDÝCH SYSTÉMŮ MUSÍ BÝT DODRŽENY VŠECHNY PLATNÉ NORMY A BPI

LEGENDA:

[illegible]