


Půdorys 3.np - nový stav

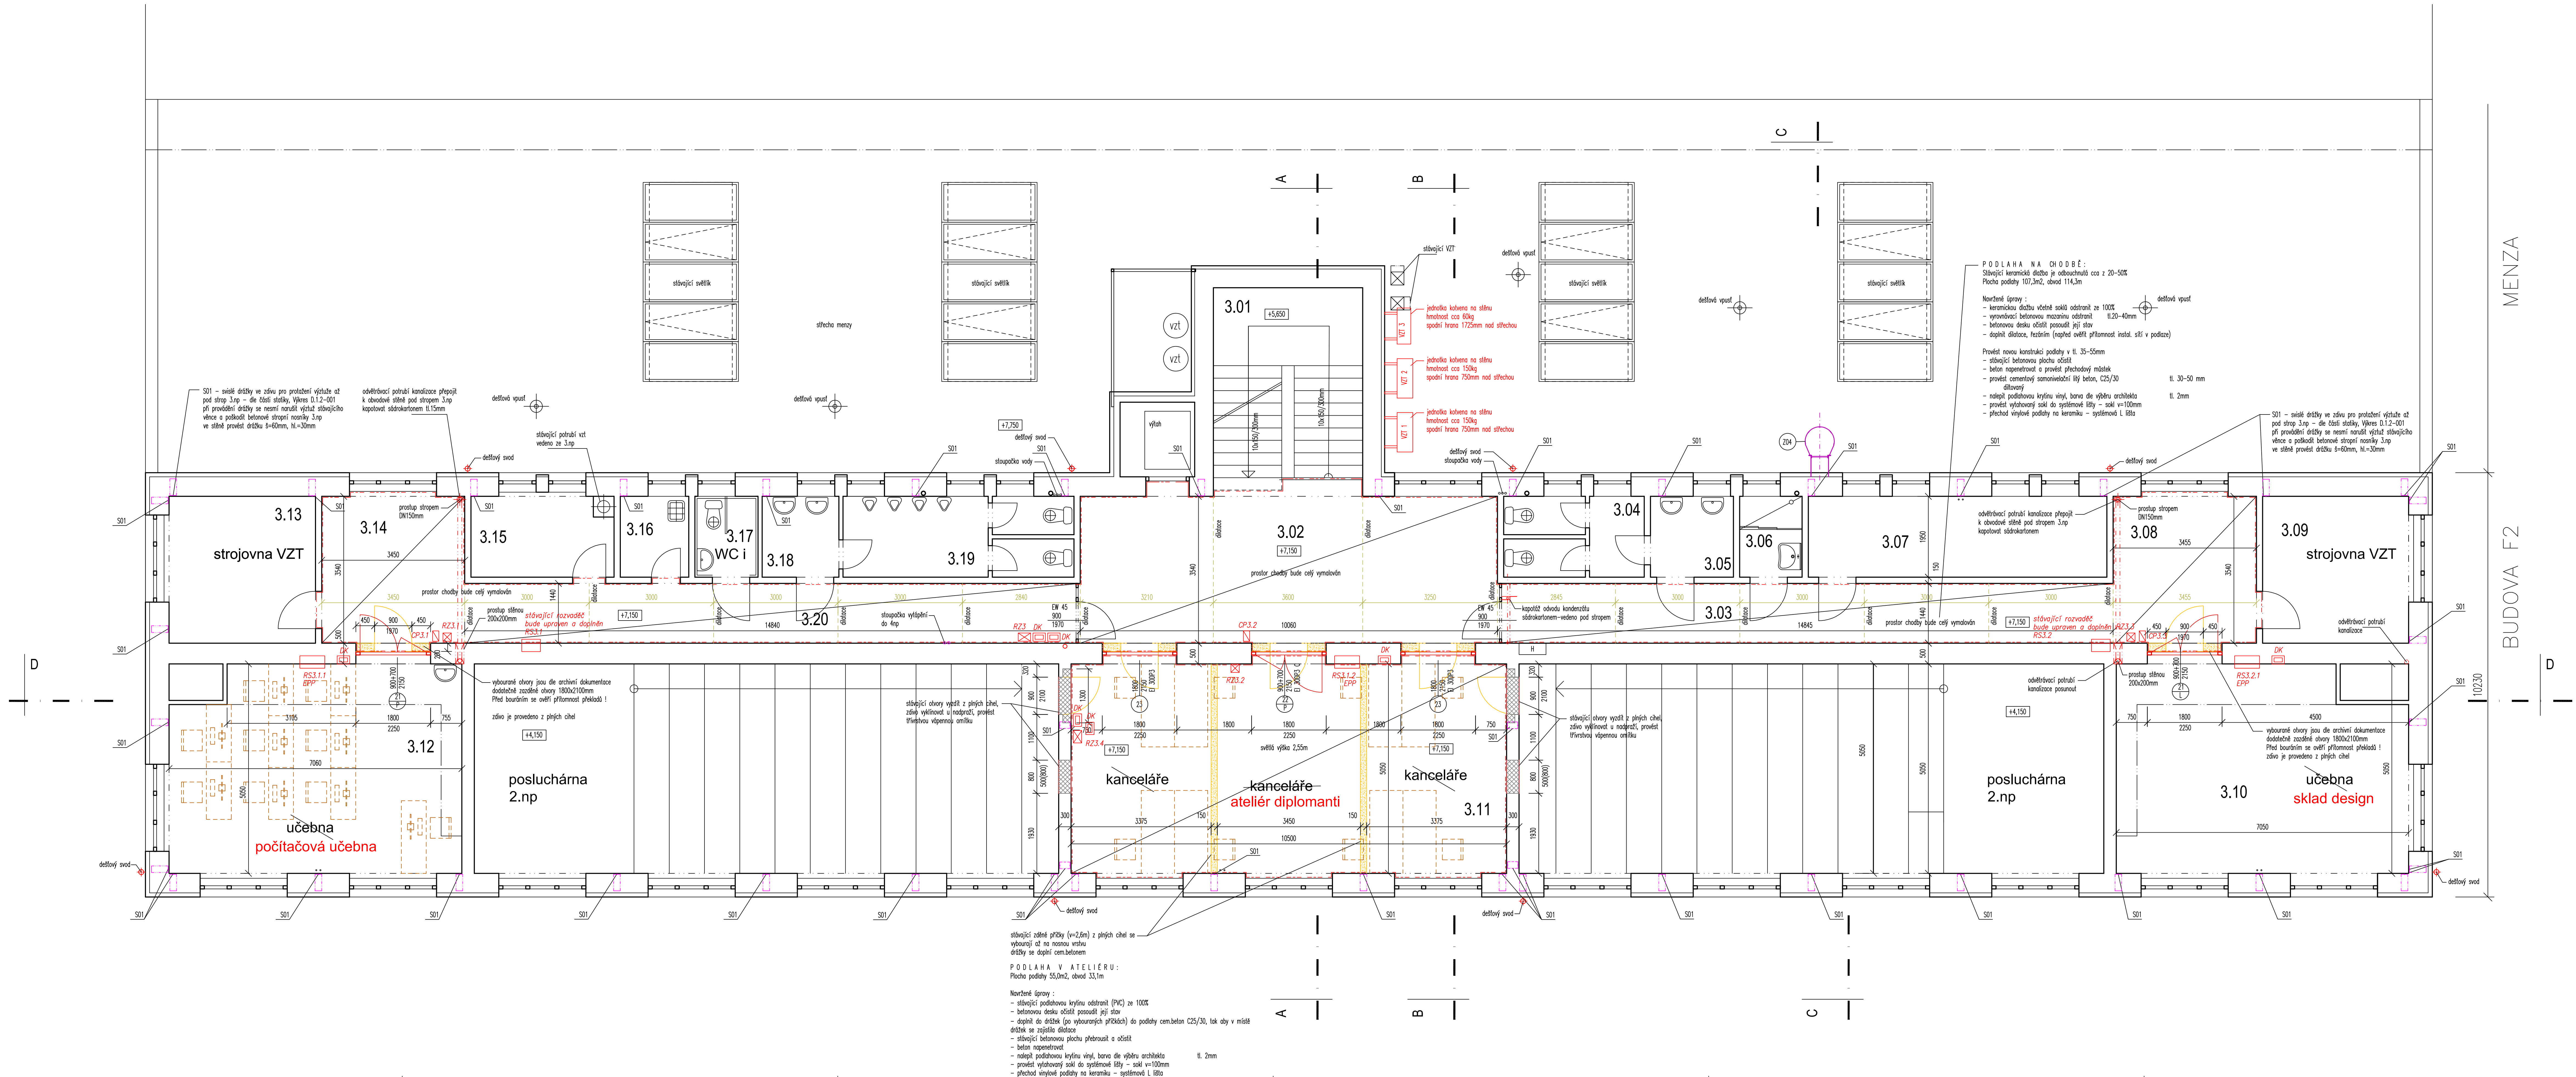

LEGENDA MÍSTNOSTI:				
C.M.	ÚČEL	PODLAHA	STĚNY	STROP
3.01	schodiště – bez úprav	keramická dlažba teračové stupně	omítka	omítka
3.02	chodba	vinyl	omítka	omítka
3.03	chodba	vinyl	omítka	omítka
3.04	WC ženy	keramická dlažba	omítka	omítka
3.05	umývárna ženy	keramická dlažba	omítka	omítka
3.06	sprcha ženy	keramická dlažba	omítka	omítka
3.07	denní místnost – škíd	keramická dlažba	omítka	omítka
3.08	chodba	vinyl	omítka	omítka
3.09	strojovna VZT	PVC	omítka	omítka
3.10	sklad design	PVC	omítka	omítka
3.11	ateliér diplomanti	vinyl	omítka	omítka
3.12	počítačová učebna	PVC	omítka	omítka
3.13	strojovna VZT	PVC	omítka	omítka
3.14	chodba	vinyl	omítka	omítka
3.15	sklad – škíd	keramická dlažba	omítka	omítka
3.16	škíd	keramická dlažba	omítka	omítka
3.17	WC imobilní	keramická dlažba	omítka	omítka
3.18	umývárna muži	keramická dlažba	omítka	omítka
3.19	WC muži	keramická dlažba	omítka	omítka
3.20	chodba	vinyl	omítka	omítka

POZNÁMKA :
S01 – svale drážky ve zdivu pro protažení výztuže až pod strop 3.np – de štáti stálky, výšce 0.12-0.01
Př provedení drážky se nesmí narazit výstup stávajícího více a pokladit betonové stropní nosníky 3.np.
Ve stěně provést drážku s=60mm, hl.=30mm

MAJBY :
Penetrace :
Pro práce ve 1.-3.np – stávající omítky – hloubková penetrace pro omítky a sádkování.
Malby :
Omítky a sádkování se opatří penetrací a dvojitým nátěrem oterazodorným bílým nátěrem.
Náter a penetrace bude od stejného výrobce.
Náter : Běloz 80-90%, oděnost proti otěru ze sucha 1
3.np – rozsah malby – celé 3.np včetně schodiště

LEGENDA MATERIÁLU:	
	stávající zdivo z příjích chel
	bourané konstrukce, chelné zdivo
	plně chel na mullu VC

±0,000 = 405,41

PROJEKT	DOSTAVBA BUDOVY F2
KLIENT	TECHNICKÁ UNIVERZITA V LIBERCI
HLAVNÍ PROJEKTANT	AR TUL
PROJEKTANT	UNIONARCH spol.s r.o.
ČASŤ D.1.1	ARCHITEKTONICKO-STAVEBNÍ ŘEŠENÍ
NAZEV	PŮDORYS 3.NP – nový stav
VEDOUcí PROJEKTANT	Ing.arch. Vladimír Balda
VYPRACOVAL	Ing. Luděk Košťál
STUPĚŇ DOKUMENTACE	PROVÁDĚNÍ STAVBY
MĚŘÍTKO	1 : 50
ČÍSLO	D.1.1 – 102
DATUM	09/2020
PARÉ	