



Střecha - nový stav

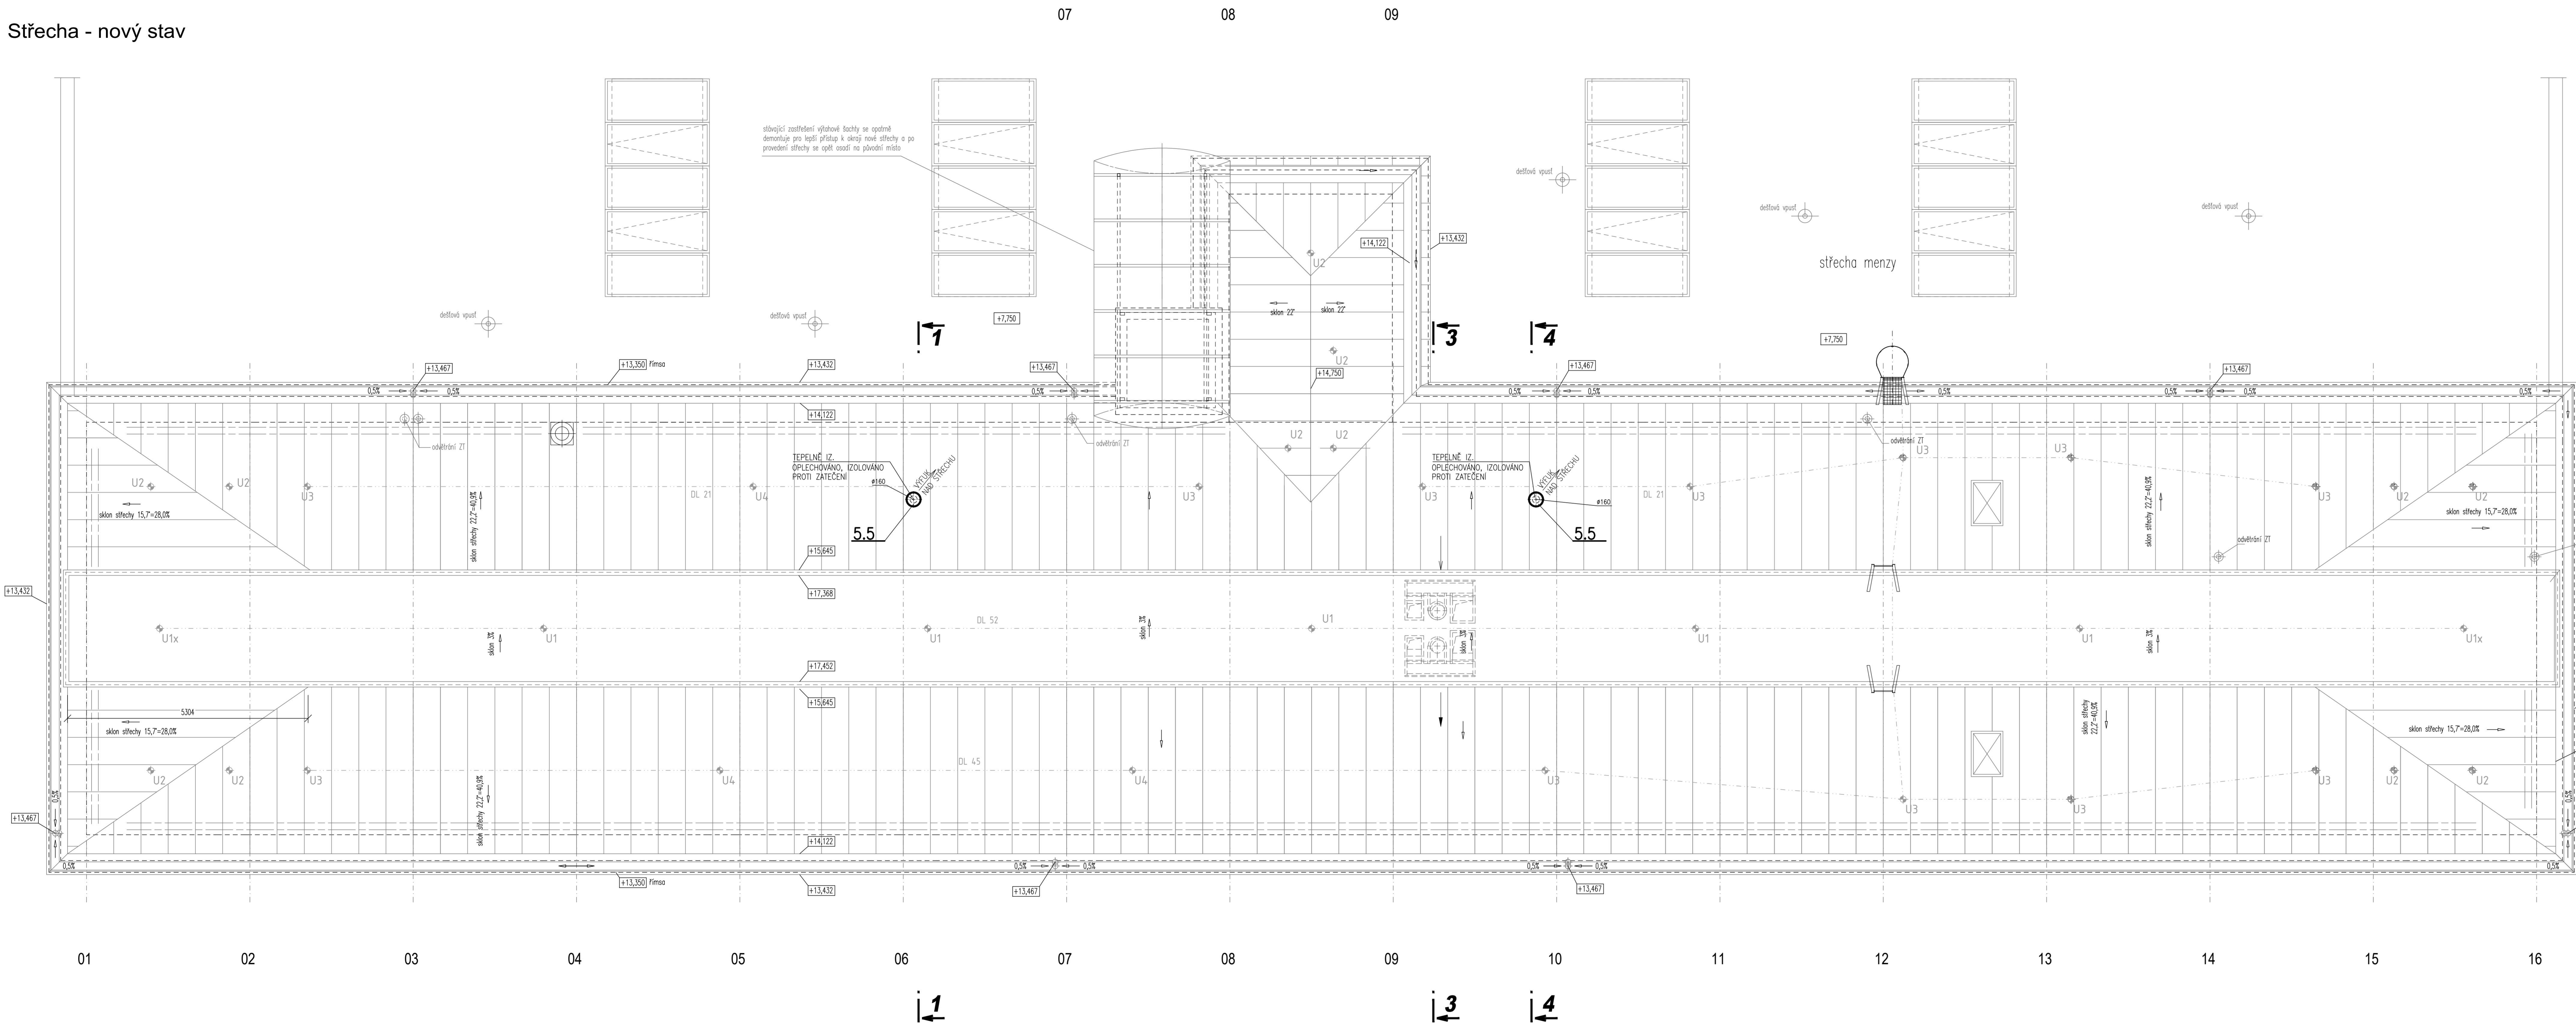

SEZNAM HLAVNÍCH ZAŘÍZENÍ VZT:
ZAR.Č.1-LABORATOR-ATELIER 4.NP
ZAR.Č.2-DILNY-LABORATOR 4.NP
ZAR.Č.3-CHLAZENÍ-ATELIER 4.NP
ZAR.Č.4-PŘÍPRAVA-FILTR-TECHNOLOGIE
ZAR.Č.5-HYGIENICKÁ ZAŘÍZENÍ 4.NP
ZAR.Č.6-KOMPRESOR 4.NP

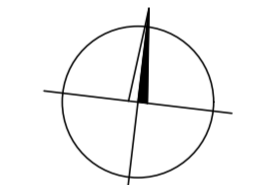

±0,000 = 405,41

| | |
|-----------------------|--|
| PROJEKT | DOSTAVBA BUDOVY F2 Návrh 12/19/13, Liberec |
| KLIENT | TECHNICKÁ UNIVERZITA V LIBERCI Stupčická 143/2, Liberec |
| HLAVNÍ PROJEKTANT | AR TUL architektonická kancelář Fakulty umění a architektury Technická univerzita v Liberci Hájkova 6, 461 17 Liberec tel./fax. +420 485 353 480 tel. +420 777 620 261 e-mail: vladimir.balda@tul.cz |
| PROJEKTANT ČÁSTI | SIL Technická zařízení budov, spol. s r.o. Liberec U Besedy 8/414, CZ 46001 Liberec telefon 485 843 843, telefax 485 843 843 sil@volny.cz |
| ČÁST | D.1.4.-V-VZDUCHOTECHNIKA |
| PROJEKTU | |
| NÁZEV VÝKRESU | STŘECHY |
| VEDOUcí PROJEKTANT | Ing. arch. Vladimír Balda vladimir.balda@tul.cz +420 777 620 261 |
| VYPRACOVAL | JAN BURGR tel: 736 209 106; e-mail: burgr1@volny.cz |
| KONTROLOVAL | Ing. V. ŠKODA |

| | |
|---|-------------|
| STUPEŇ DOKUMENTACE PRO PROVÁDĚNÍ STAVBY PROJEKTU | |
| MĚRITKO 1:50 VÝKRESU | ČÍSLO VZ-04 |
| DATUM 07/2020 | PÁRE |