
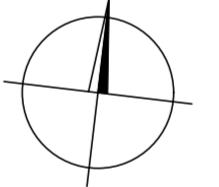


Střecha - světlík - nový stav

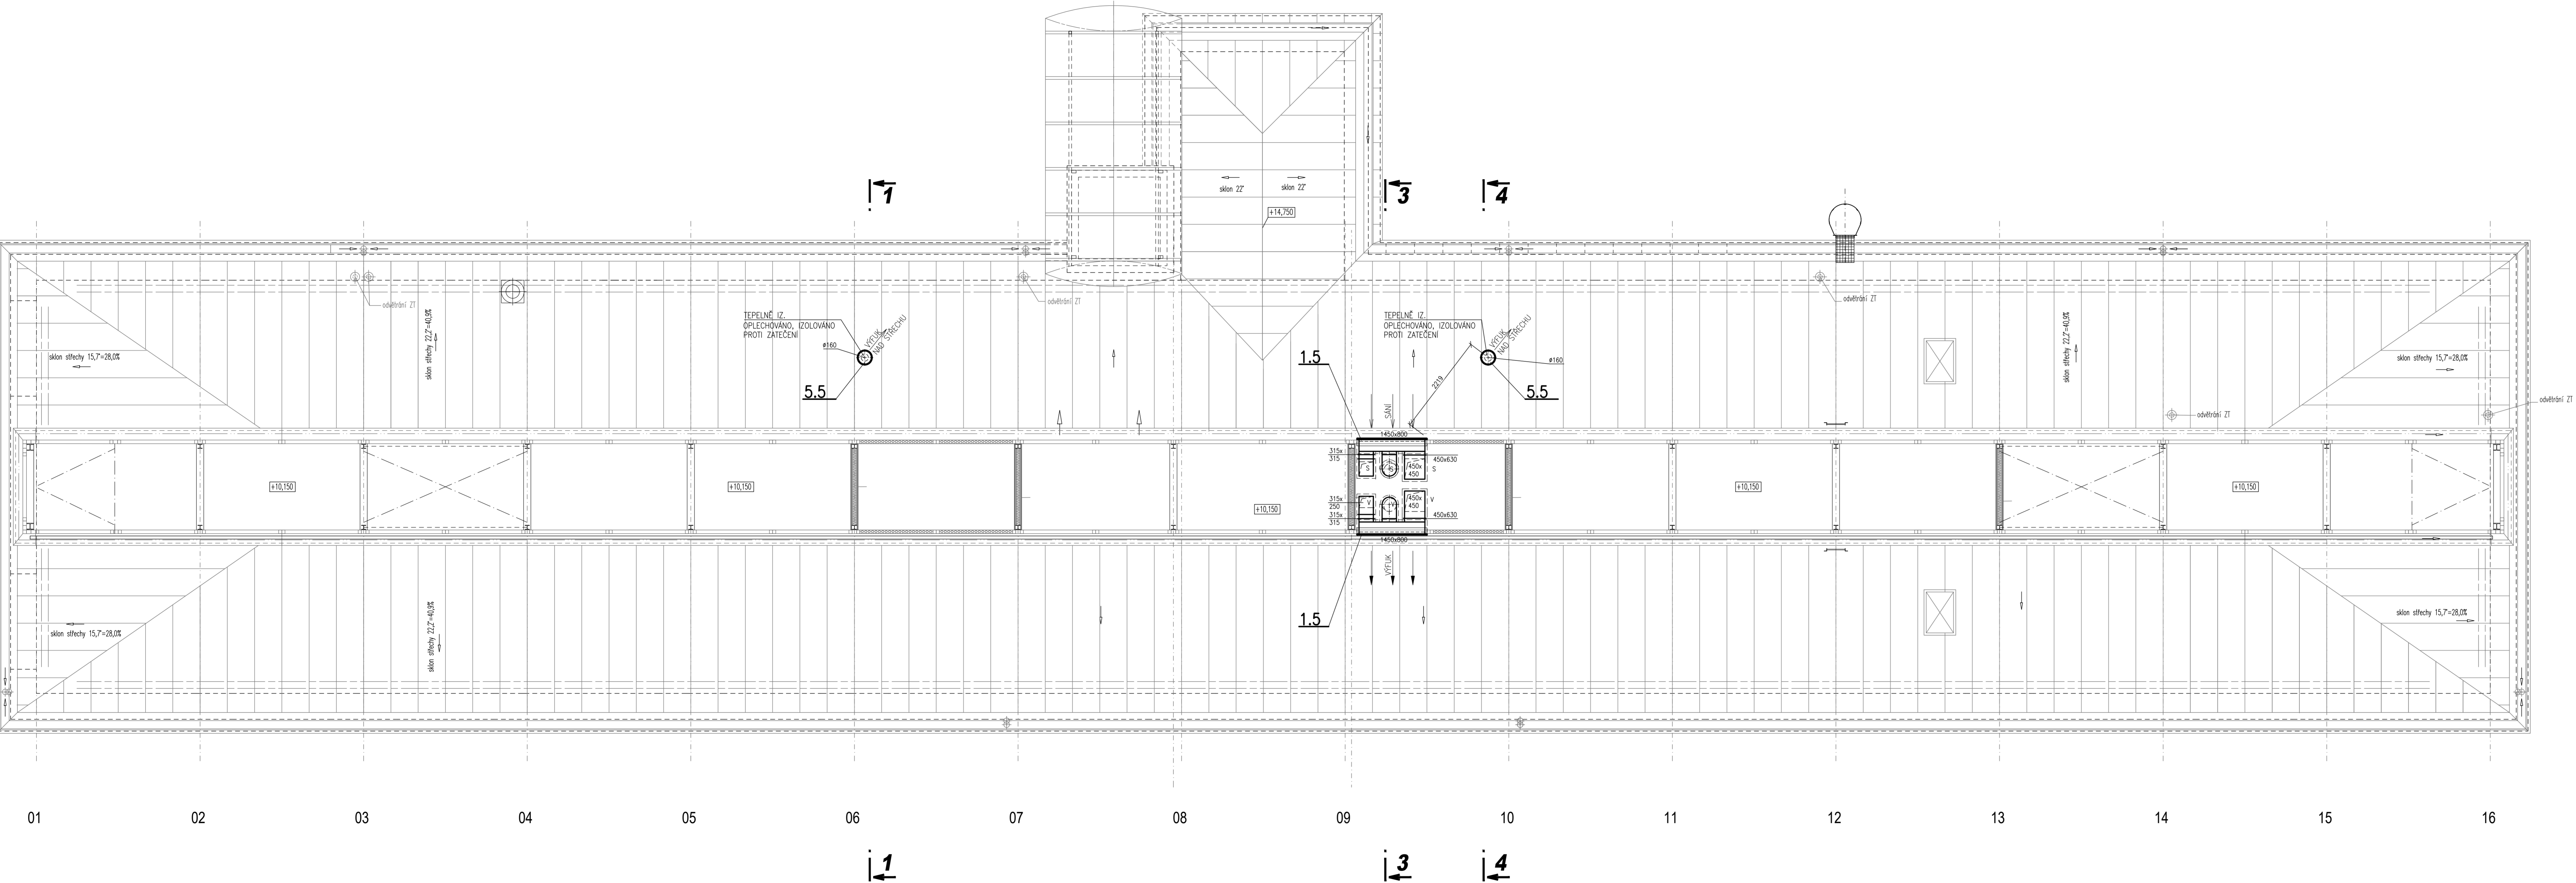

±0,000 = 405.41

PROJEKT	DOSTAVBA BUDOVY F2
KLIENT	TECHNICKÁ UNIVERZITA V LIBERCI
HLAVNÍ PROJEKTANT	AR TUL
PROJEKTANT	Technická univerzita v Liberci Fakulta stavební a architekturní Nádraží 6, 461 17 Liberec tel./fax: +420 485 353 480 tel.: +420 777 620 261 e-mail: vladimir.balda@tul.cz
PROJEKTANT ČÁSTI	SIL
PROJEKT	ČÁST D.1.4.-V-VZDUCHOTECHNIKA
NÁZEV VÝKRESU	PŮDORYS STŘECHY-SVĚTLÍKU
VEDOUČÍ	Ing. arch. Vladimír Balda
PROJEKTANT	vladimir.balda@tul.cz +420 777 620 261
VYPRACOVAL	JAN BURGR
KONTROLOVAL	Ing. V. ŠKODA

STUPEŇ DOKUMENTACE PRO PROVÁDĚNÍ STAVBY	PROJEKT
MĚRÍTKO	1:50
ČÍSLO VÝKRESU	VZ-05
DATUM	07/2020
PÁRE	