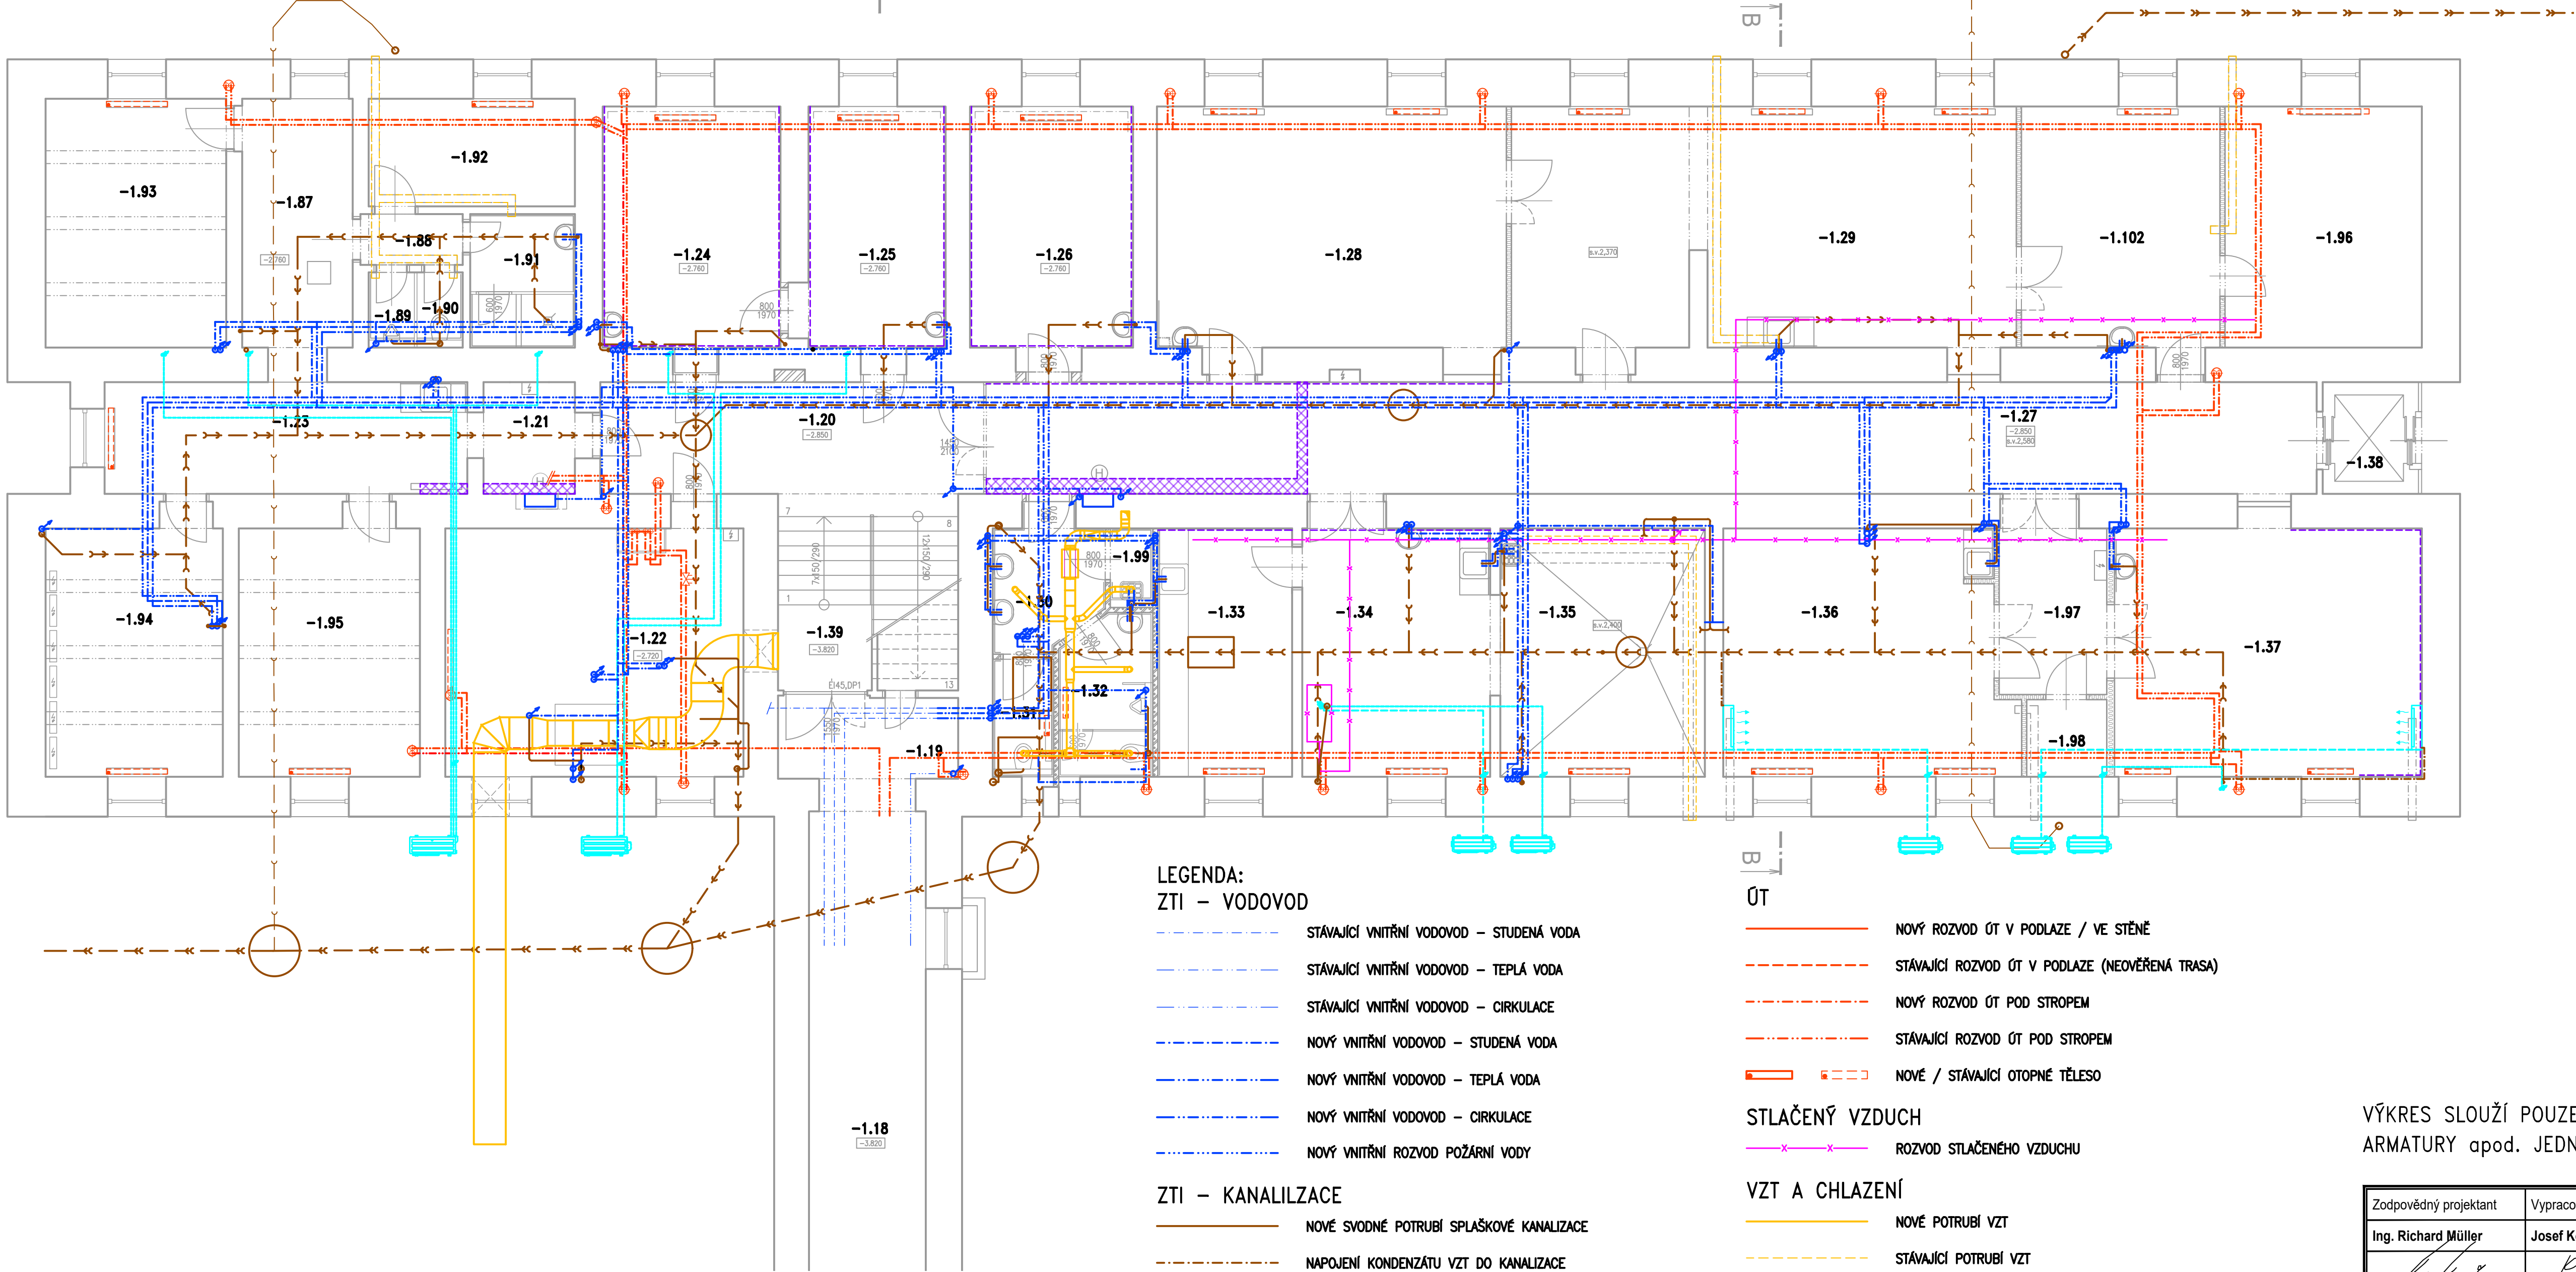

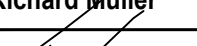
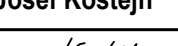
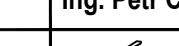


KOORDINAČNÍ VÝKRES 1. PP



TABULKA MÍSTNOSTÍ – 1.PP		
Číslo	Jméno	Plocha [m²]
-1.18	KROEK	34,39
-1.19	CHODBA	6,99
-1.20	CHODBA	18,19
-1.21	CHODBA	4,54
-1.22	TECHNICKÁ MÍSTNOST	27,95
-1.23	CHODBA	15,85
-1.24	KMT-LABORATOR	16,68
-1.25	KMT-LABORATOR	12,98
-1.26	KMT-KANCELAR	15,55
-1.27	CHODBA	57,84
-1.28	KMT-METEOLOGRAFICKÁ ZKUSEBNA	50,00
-1.29	KMT-METEOLOGRAFICKÁ ZKUSEBNA	29,52
-1.30	PŘEDSÍŇ WC	5,5
-1.31	WC ŽENY	2,68
-1.32	WC MUŽI	5,39
-1.33	KMT-LABORATOR	12,93
-1.34	KMT-METEOLOGRAFICKÁ ZKUSEBNA	19,47
-1.35	KMT-METEOLOGRAFICKÁ ZKUSEBNA	19,71
-1.36	KMT-LABORATOR	26,99
-1.37	KMT-LABORATOR	30,06
-1.38	PROSTOR VÝTAHU	4,34
-1.39	SCHODIŠTĚ	6,35
-1.87	CHODBA	11,59
-1.88	PŘEDSÍŇ WC	2,4
-1.89	WC MUŽI	1,2
-1.90	WC MUŽI	1,2
-1.91	UMÝVARNA	5,34
-1.92	DÍLNA ŘEMESLNÍKA	8,61
-1.93	DÍLNA ŘEMESLNÍKA-ZEDNÍK	17,44
-1.94	DÍLNA ŘEMESLNÍKA-ELEKTRO	17,74
-1.95	DÍLNA ŘEMESLNÍKA-VODOINSTALATĚR	18,13
-1.96	KMT-LABORATOR	18,43
-1.97	PŘEDSÍŇ	8,05
-1.98	KMT-SKLAD	2,40
-1.99	SPL-OKLIDOVÁ KOMORA	1,38
-1.102	KMT-LABORATOR	18,81

VÝKRES SLOUŽÍ POUZE PRO KOORDINACI – PŘESNÁ POLOHA, DIMENZE, ARMATURY apod. JEDNOTLIVÝCH INSTALACÍ VIZ PŘÍSLUŠNÉ ČÁSTI PD

Zodpovědný projektant		Vypracoval	Kontroloval	 <b>PROFES PROJEKT spol. s r.o.</b> projektová a inženýrská činnost Vejřichova 272, 511 01 Turnov tel. 481 319 831 e-mail : profesp@profesprojekt.cz www.profesprojekt.cz
Ing. Richard Müller		Josef Koštejn	Ing. Petr Chval	
				

Místo:	Liberec	Stavební úřad:	Liberec	Stupeň	DPS
Objednatel:	Technická univerzita v Liberci, Studentská 1402/2,Liberec			Datum	05.2020
Akce:	<b>OPRAVA BUDOVY F1 - TECHNICKÁ UNIVERZITA V LIBERCÍ ARCHITEKTONICKO-STAVEBNÍ STAVEBNÉ KONSTRUKČNÍ ŘEŠENÍ</b>			Číslo zakázky	20022
Příloha:				Měřítko	Výtisk č.
	Příloha č.	D.1.1.b-17			
KOORDINAČNÍ VÝKRES 1. PP					