




1.NP

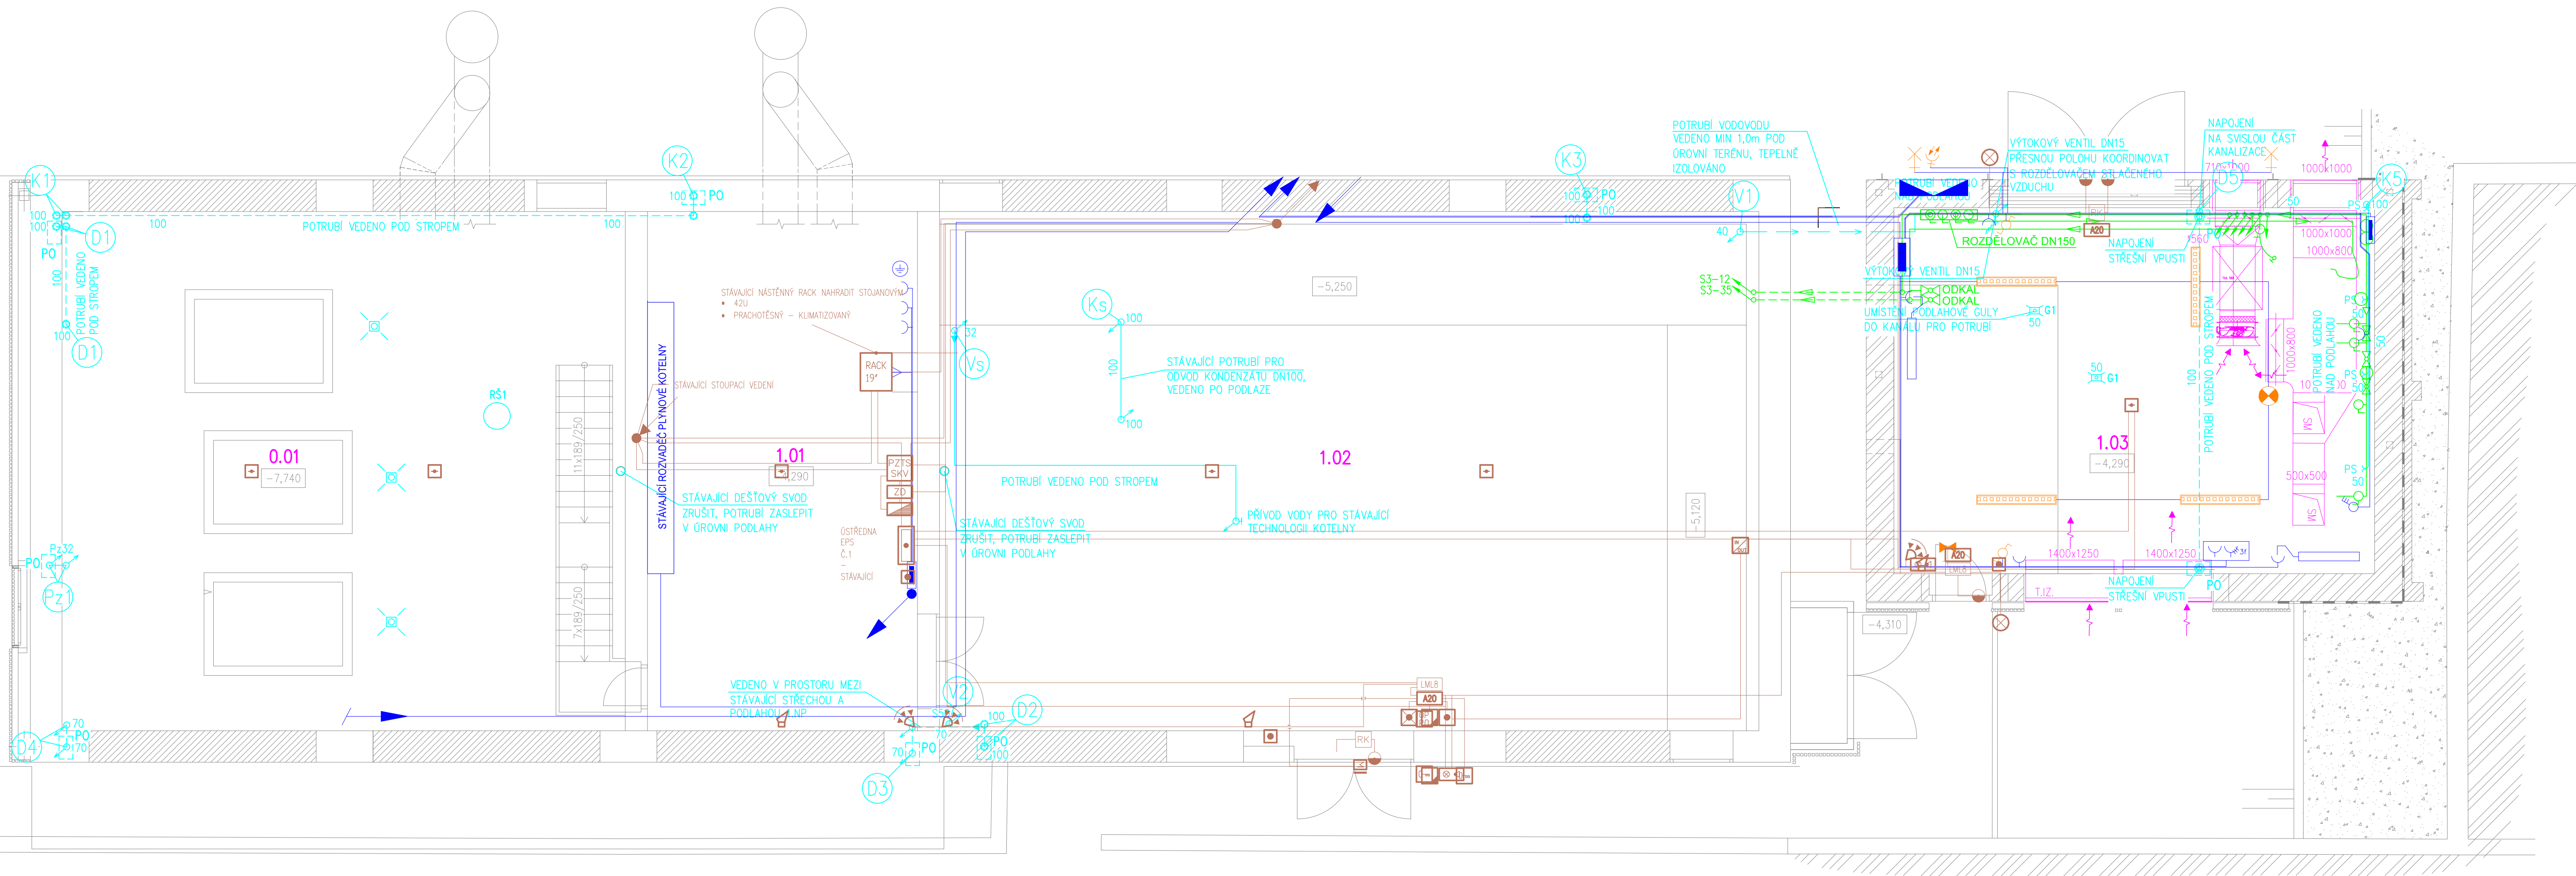

Číslo	Název	Plocha [m ²]	Výška [m]
0.01	KOTELNA	111,0	6,45
1.01	ROZVODNA	35,2	3,0
1.02	STROJOVNA KOTELNY	106,9	3,0
1.03	STROJOVNA/KOMPRESOROVNA	51,2	2,0

LEGENDA:

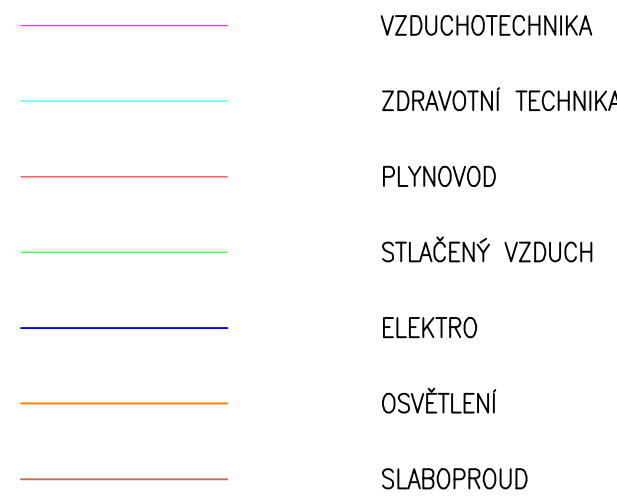

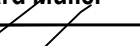Zodpovědný projektant	Vypracoval	Kontroloval	 PROFES PROJEKT spol. s r.o. projektová a inženýrská činnost Vejvichova 272, 511 01 Turnov tel. 481 319 831 e-mail : profesp@profesprojekt.cz www.profesprojekt.cz
Ing. Richard Müller	Ing. Michaela Brodská	Ing. Petr Chval	
			

Místo: Liberec	Stavební úřad: Liberec	Stupeň	DPS
Objednatel: Technická univerzita v Liberci, Studentská 1402/2,Liberec		Datum	01.2021
Akce: TECHNICKÁ UNIVERZITA V LIBERC LABORÁTOR KEZ SO-01 LABORÁTOR KEZ D.1.1.01 ARCHITEKTONICKO-STAVEBNÍ ŘEŠENÍ		Číslo zakázky	21016
		Měřítko 1:50	Výtisk č.
Příloha: Koordinační výkres 1.NP		Příloha č. D.1.1.01.b-35	