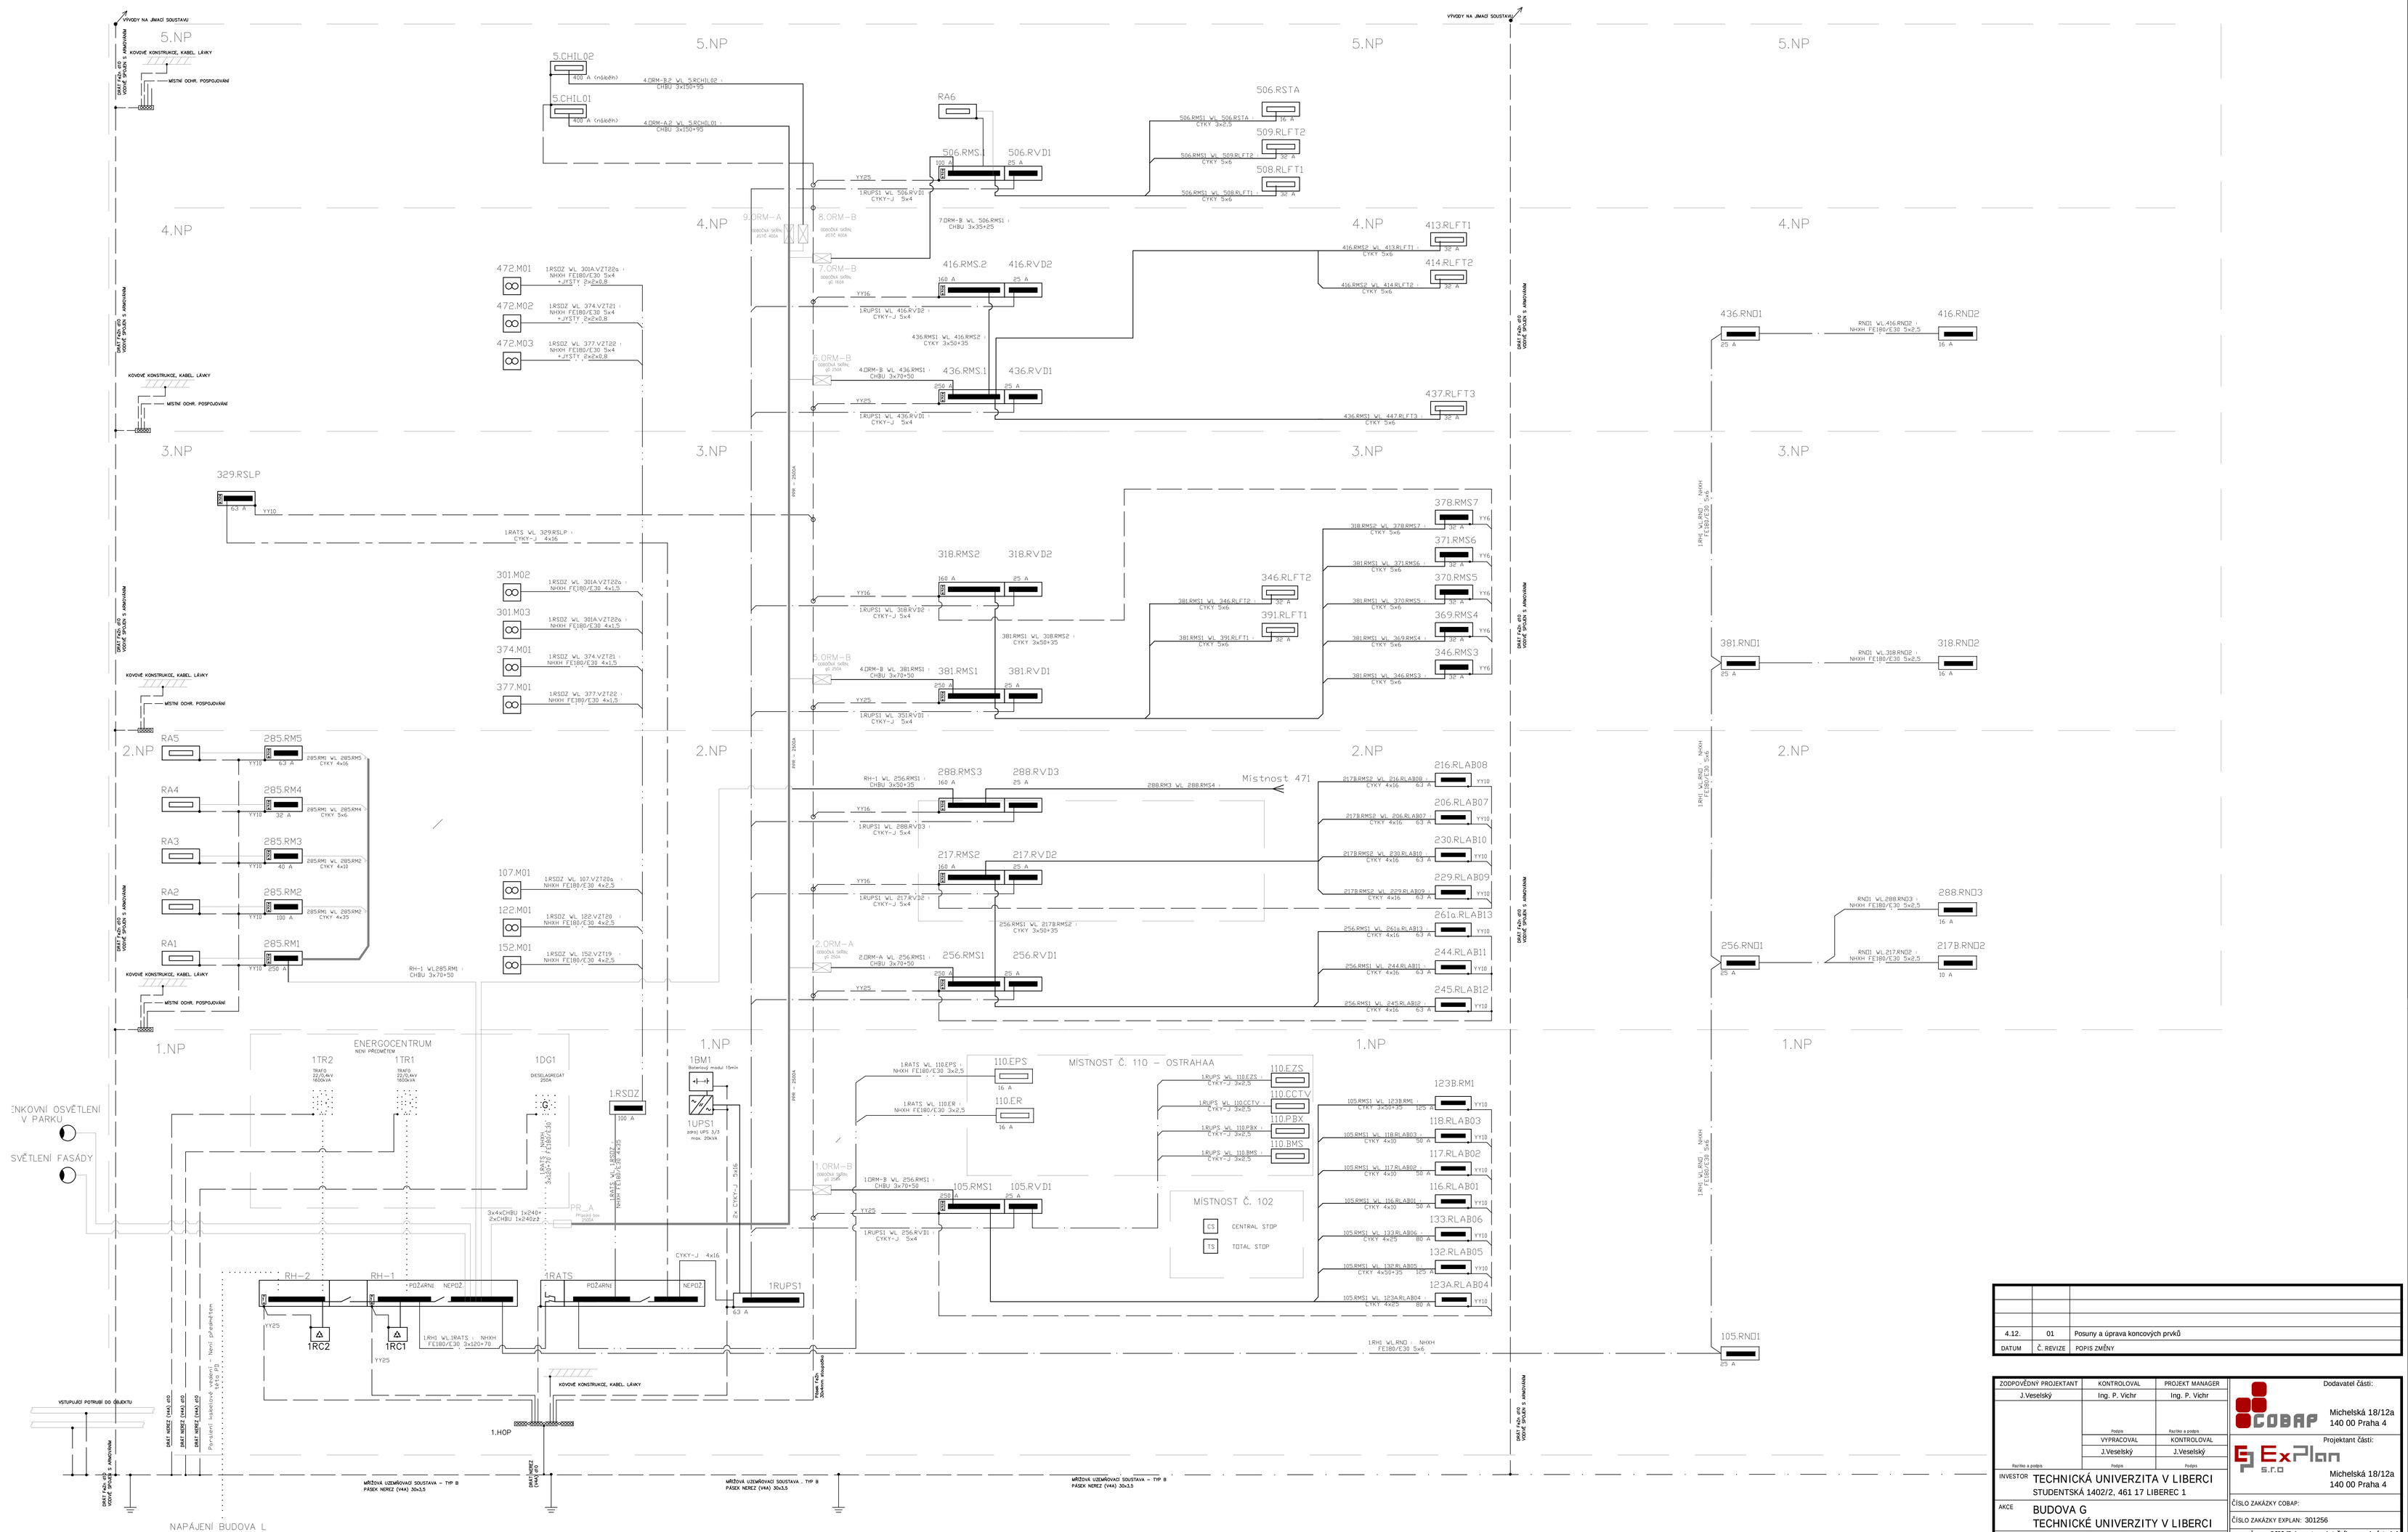
VÝVODY NA JMACÍ SOUSTAVU
5.NP
4.NP
3.NP
2.NP
1.NP
KOVOVÉ KONSTRUKCE, KABEL. LÁVKY
MÍSTNÍ OCHR. POSPOJOVÁNÍ
5.CHIL02
400 A (náběhy)
4.ORM-B2 WL 5.RCHIL02 :
CHBU 3x150+95
5.CHIL01
400 A (náběhy)
4.ORM-A2 WL 5.RCHIL01 :
CHBU 3x150+95
RA6
506.RSTA
506.RMS1 WL 506.RSTA :
CYKY 3x2,5
509.RLFT2
506.RMS1 WL 509.RLFT2 :
CYKY 5x6
508.RLFT1
506.RMS1 WL 508.RLFT1 :
CYKY 5x6
506.RMS1
506.RVD1
160 A
25 A
YY25
1RUPS1 WL 506.RVD1 :
CYKY-J 5x4
9.ORM-A
8.ORM-B
7.ORM-B
7.ORM-B WL 506.RMS1 :
CHBU 3x35+25
413.RLFT1
414.RLFT2
416.RMS2 WL 413.RLFT1 :
CYKY 5x6
416.RMS2 WL 414.RLFT2 :
CYKY 5x6
416.RMS.2
416.RVD2
160 A
25 A
YY16
1RUPS1 WL 416.RVD2 :
CYKY-J 5x4
436.RMS1 WL 416.RMS2
CYKY 3x50+35
6.ORM-B
4.ORM-B WL 436.RMS1 :
CHBU 2x70+50
436.RMS.1
436.RVD1
250 A
25 A
YY25
1RUPS1 WL 436.RVD1 :
CYKY-J 5x4
437.RLFT3
436.RMS1 WL 447.RLFT3 :
CYKY 5x6
472.M01
472.M02
472.M03
1RSDZ WL 301A.VZT02a :
NHXH FE180/E30 5x4
+JYSTY 2x2x0,8
1RSDZ WL 374.VZT01 :
NHXH FE180/E30 5x4
+JYSTY 2x2x0,8
1RSDZ WL 377.VZT02 :
NHXH FE180/E30 5x4
+JYSTY 2x2x0,8
329.RSLP
63 A
YY10
1RATS WL 329.RSLP :
CYKY-J 4x35
301.M02
301.M03
374.M01
377.M01
1RSDZ WL 301A.VZT02a :
NHXH FE180/E30 4x1,5
1RSDZ WL 301A.VZT02a :
NHXH FE180/E30 4x1,5
1RSDZ WL 374.VZT01 :
NHXH FE180/E30 4x1,5
1RSDZ WL 377.VZT02 :
NHXH FE180/E30 4x1,5
318.RMS2
318.RVD2
160 A
25 A
YY16
1RUPS1 WL 318.RVD2 :
CYKY-J 5x4
381.RMS1 WL 318.RMS2 :
CYKY 3x50+35
6.ORM-B
4.ORM-B WL 381.RMS1 :
CHBU 3x70+50
381.RMS.1
381.RVD1
250 A
25 A
YY25
1RUPS1 WL 351.RVD1 :
CYKY-J 5x4
346.RLFT2
391.RLFT1
381.RMS1 WL 346.RLFT2 :
CYKY 5x6
381.RMS1 WL 391.RLFT1 :
CYKY 5x6
378.RMS7
371.RMS6
370.RMS5
369.RMS4
346.RMS3
381.RMS1 WL 378.RMS7 :
CYKY 5x6
381.RMS1 WL 371.RMS6 :
CYKY 5x6
381.RMS1 WL 370.RMS5 :
CYKY 5x6
381.RMS1 WL 369.RMS4 :
CYKY 5x6
381.RMS1 WL 346.RMS3 :
CYKY 5x6
RA5
RA4
RA3
RA2
RA1
285.RM5
285.RM4
285.RM3
285.RM2
285.RM1
63 A
32 A
40 A
100 A
250 A
285.RM5 WL 285.RM5 :
CYKY 4x16
285.RM4 WL 285.RM4 :
CYKY 5x6
285.RM3 WL 285.RM3 :
CYKY 4x10
285.RM2 WL 285.RM2 :
CYKY 4x35
RH-1 WL285.RM1 :
CHBU 3x70+50
107.M01
122.M01
152.M01
1RSDZ WL 107.VZT02a :
NHXH FE180/E30 4x2,5
1RSDZ WL 122.VZT01 :
NHXH FE180/E30 4x2,5
1RSDZ WL 152.VZT19 :
NHXH FE180/E30 4x2,5
RH-1 WL 256.RMS1 :
CHBU 3x50+35
288.RMS3
288.RVD3
160 A
25 A
YY16
1RUPS1 WL 288.RVD3 :
CYKY-J 5x4
288.RM3 WL 288.RMS4 :
Místnost 471
2.ORM-A
2.ORM-A WL 256.RMS1 :
CHBU 3x70+50
217.RMS2
217.RVD2
160 A
25 A
YY16
1RUPS1 WL 217.RVD2 :
CYKY-J 5x4
256.RMS1 WL 217.RMS2 :
CYKY 3x50+35
256.RMS.1
256.RVD1
250 A
25 A
YY25
1RUPS1 WL 256.RVD1 :
CYKY-J 5x4
216.RLAB08
206.RLAB07
230.RLAB10
229.RLAB09
261a.RLAB13
244.RLAB11
245.RLAB12
217B.RMS8 WL 216.RLAB08 :
CYKY 4x16
217B.RMS2 WL 206.RLAB07 :
CYKY 4x16
217B.RMS2 WL 230.RLAB10 :
CYKY 4x16
217B.RMS2 WL 229.RLAB09 :
CYKY 4x16
256.RMS1 WL 261a.RLAB13 :
CYKY 4x16
256.RMS1 WL 244.RLAB11 :
CYKY 4x16
256.RMS1 WL 245.RLAB12 :
CYKY 4x16
436.RND1
416.RND2
RND1 WL 416.RND2 :
NHXH FE180/E30 5x2,5
381.RND1
318.RND2
RND1 WL 318.RND2 :
NHXH FE180/E30 5x2,5
256.RND1
288.RND3
217B.RND2
RND1 WL 288.RND3 :
NHXH FE180/E30 5x2,5
RND1 WL 217.RND2 :
NHXH FE180/E30 5x2,5
105.RND1
1RHL WL RND1 :
NHXH FE180/E30 5x6
ENERGOCENTRUM
NENÍ PŘEDMĚTEM
1TR2
1TR1
TRAFO 22/0,4kV 1600kVA
1DG1
DIESELAGREGÁT 250A
1.RSDZ
100 A
1BM1
Baterový modul 15min.
1UPS1
zdroj UPS 3/3 min. 20kVA
1.ORM-B
1ORM-B WL 256.RMS1 :
CHBU 3x70+50
105.RMS1
105.RVD1
250 A
25 A
YY25
1RUPS1 WL 256.RVD1 :
CYKY-J 5x4
110.EPS
110.ER
1RATS WL 110.EPS :
NHXH FE180/E30 3x2,5
1RATS WL 110.ER :
NHXH FE180/E30 3x2,5
16 A
MÍSTNOST Č. 110 – OSTRAHA
110.EZS
110.CCTV
110.PBX
110.BMS
1RUPS WL 110.EZS :
CYKY-J 3x2,5
1RUPS WL 110.CCTV :
CYKY-J 3x2,5
1RUPS WL 110.PBX :
CYKY-J 3x2,5
1RUPS WL 110.BMS :
CYKY-J 3x2,5
MÍSTNOST Č. 102
CS CENTRAL STOP
TS TOTAL STOP
123B.RM1
118.RLAB03
117.RLAB02
116.RLAB01
133.RLAB06
132.RLAB05
123A.RLAB04
105.RMS1 WL 123B.RM1 :
CYKY 3x50+35
105.RMS1 WL 118.RLAB03 :
CYKY 4x10
105.RMS1 WL 117.RLAB02 :
CYKY 4x10
105.RMS1 WL 116.RLAB01 :
CYKY 4x10
105.RMS1 WL 133.RLAB06 :
CYKY 4x25
105.RMS1 WL 132.RLAB05 :
CYKY 4x50+35
105.RMS1 WL 123A.RLAB04 :
CYKY 4x25
1RHL WL.RND :
NHXH FE180/E30 5x6
1RHL WL.RND :
NHXH FE180/E30 5x6
1RHL WL.RND :
NHXH FE180/E30 5x6
1RHL WL.RND :
NHXH FE180/E30 5x6
PŘÍPOJNICE 3x120+60 + 2x80x10
PŘÍPOJNICE 2x120+60
PŘÍPOJNICE 2x120+60
PŘÍPOJNICE 2x120+60