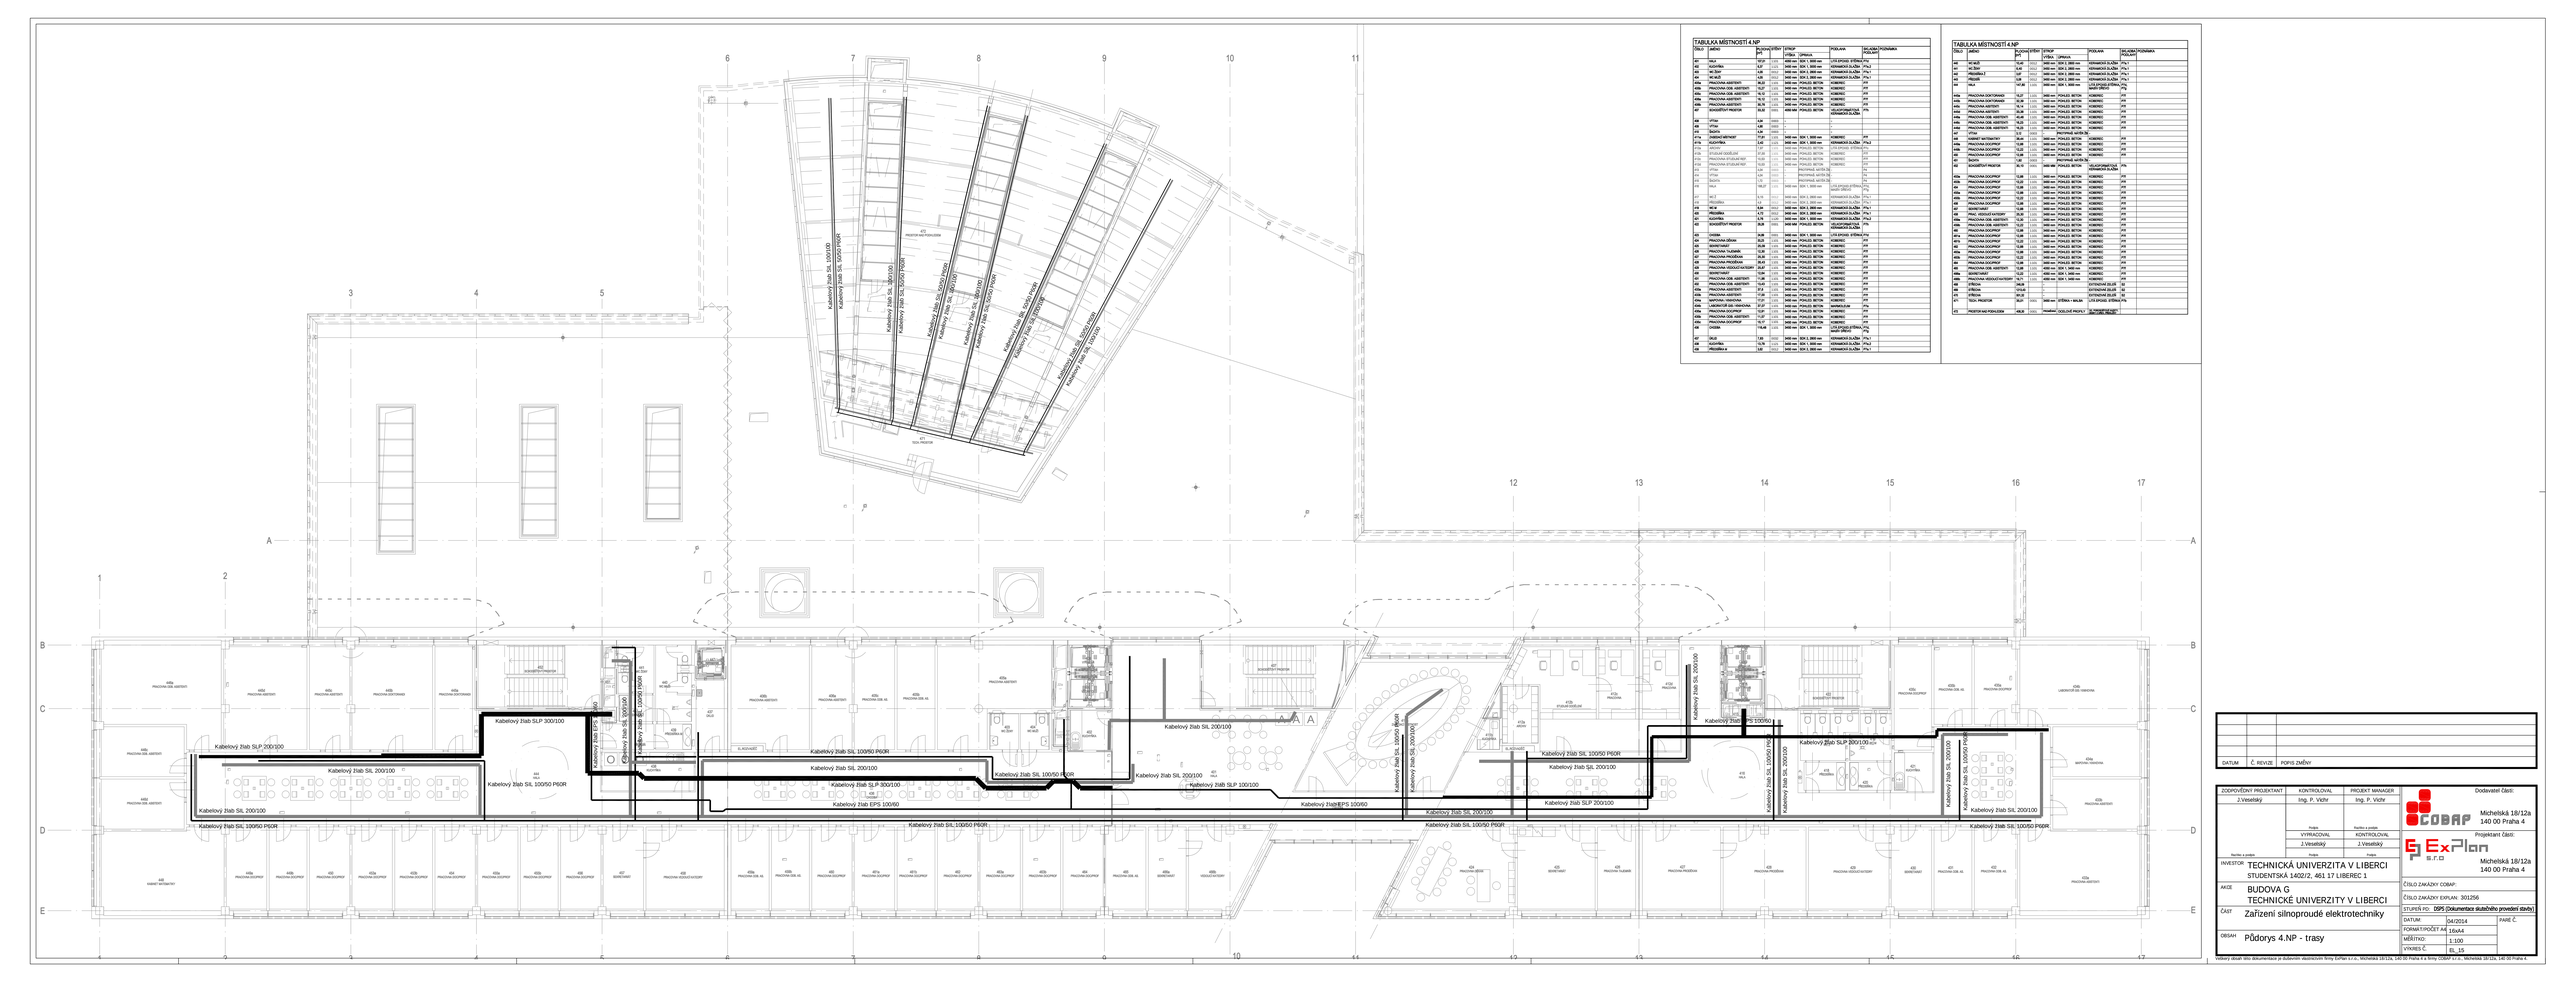
Kabelový žlab SLP 300/100
Kabelový žlab SLP 200/100
Kabelový žlab SIL 200/100
Kabelový žlab SIL 100/50 PEOR
Kabelový žlab EPS 100/60
Kabelový žlab SLP 100/100
Kabelový žlab SIL 300/100
Kabelový žlab SIL 100/50 PEOR
Kabelový žlab SLP 300/100
Kabelový žlab SIL 200/100
Kabelový žlab SIL 100/50 PEOR