
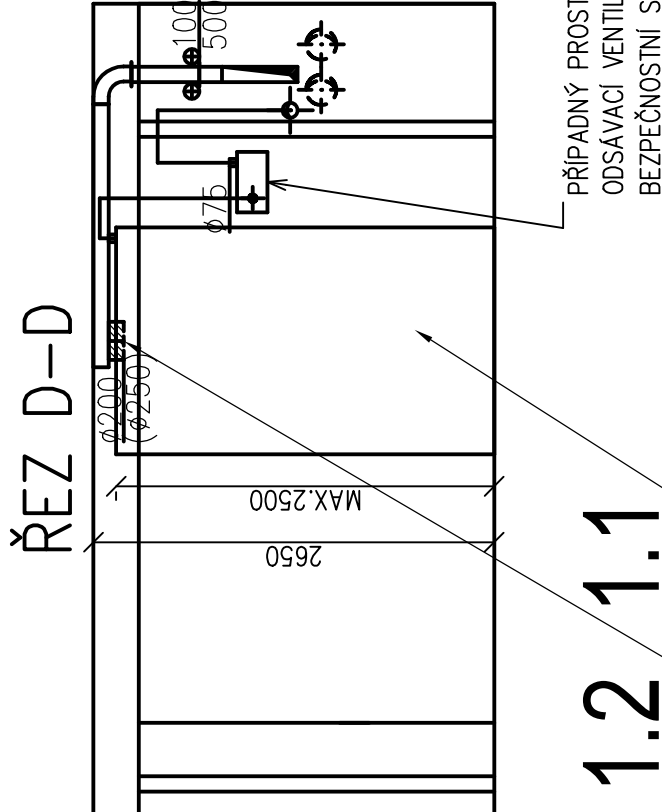
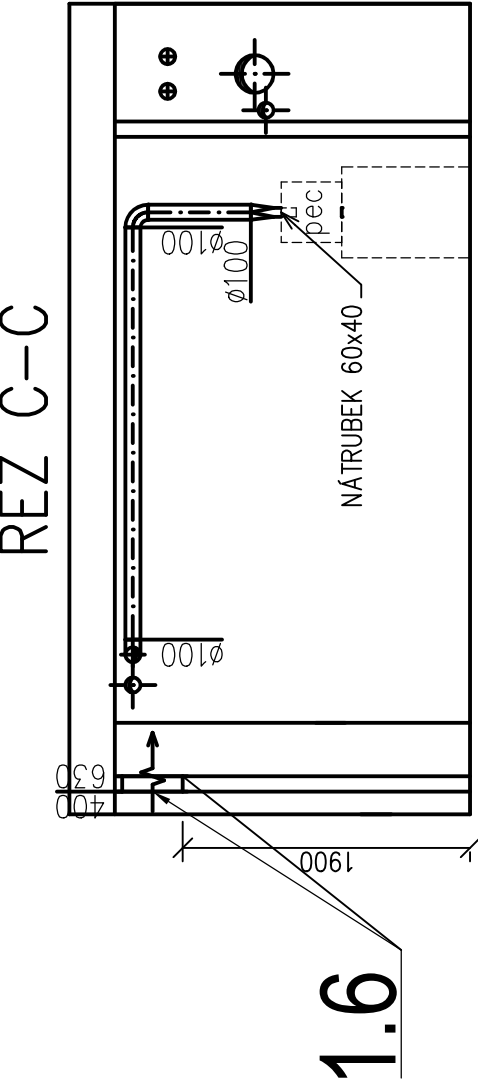
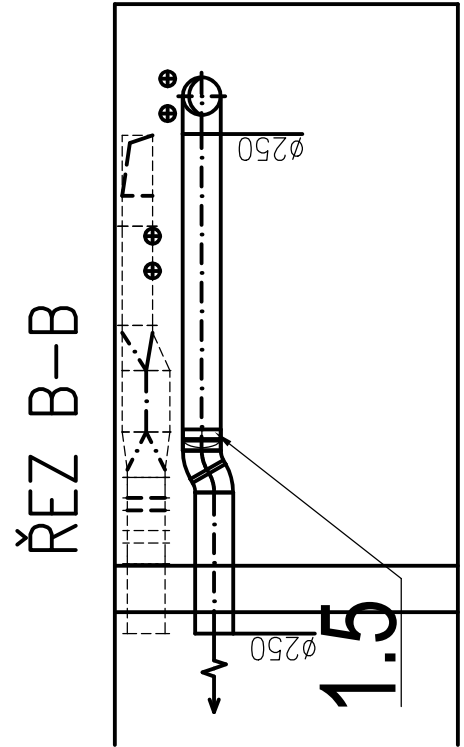
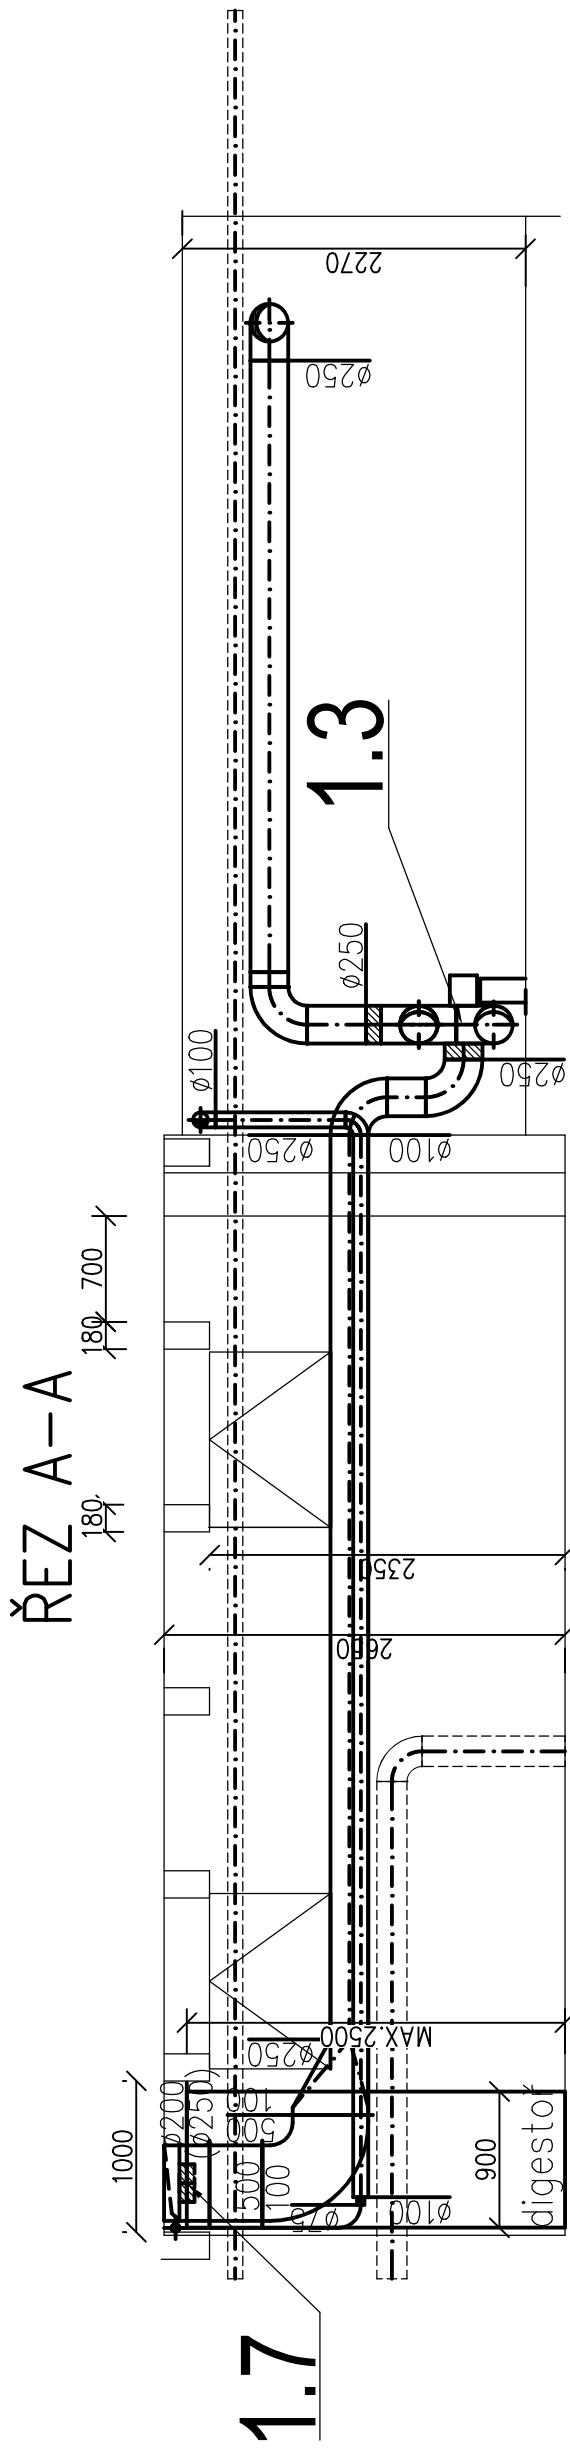


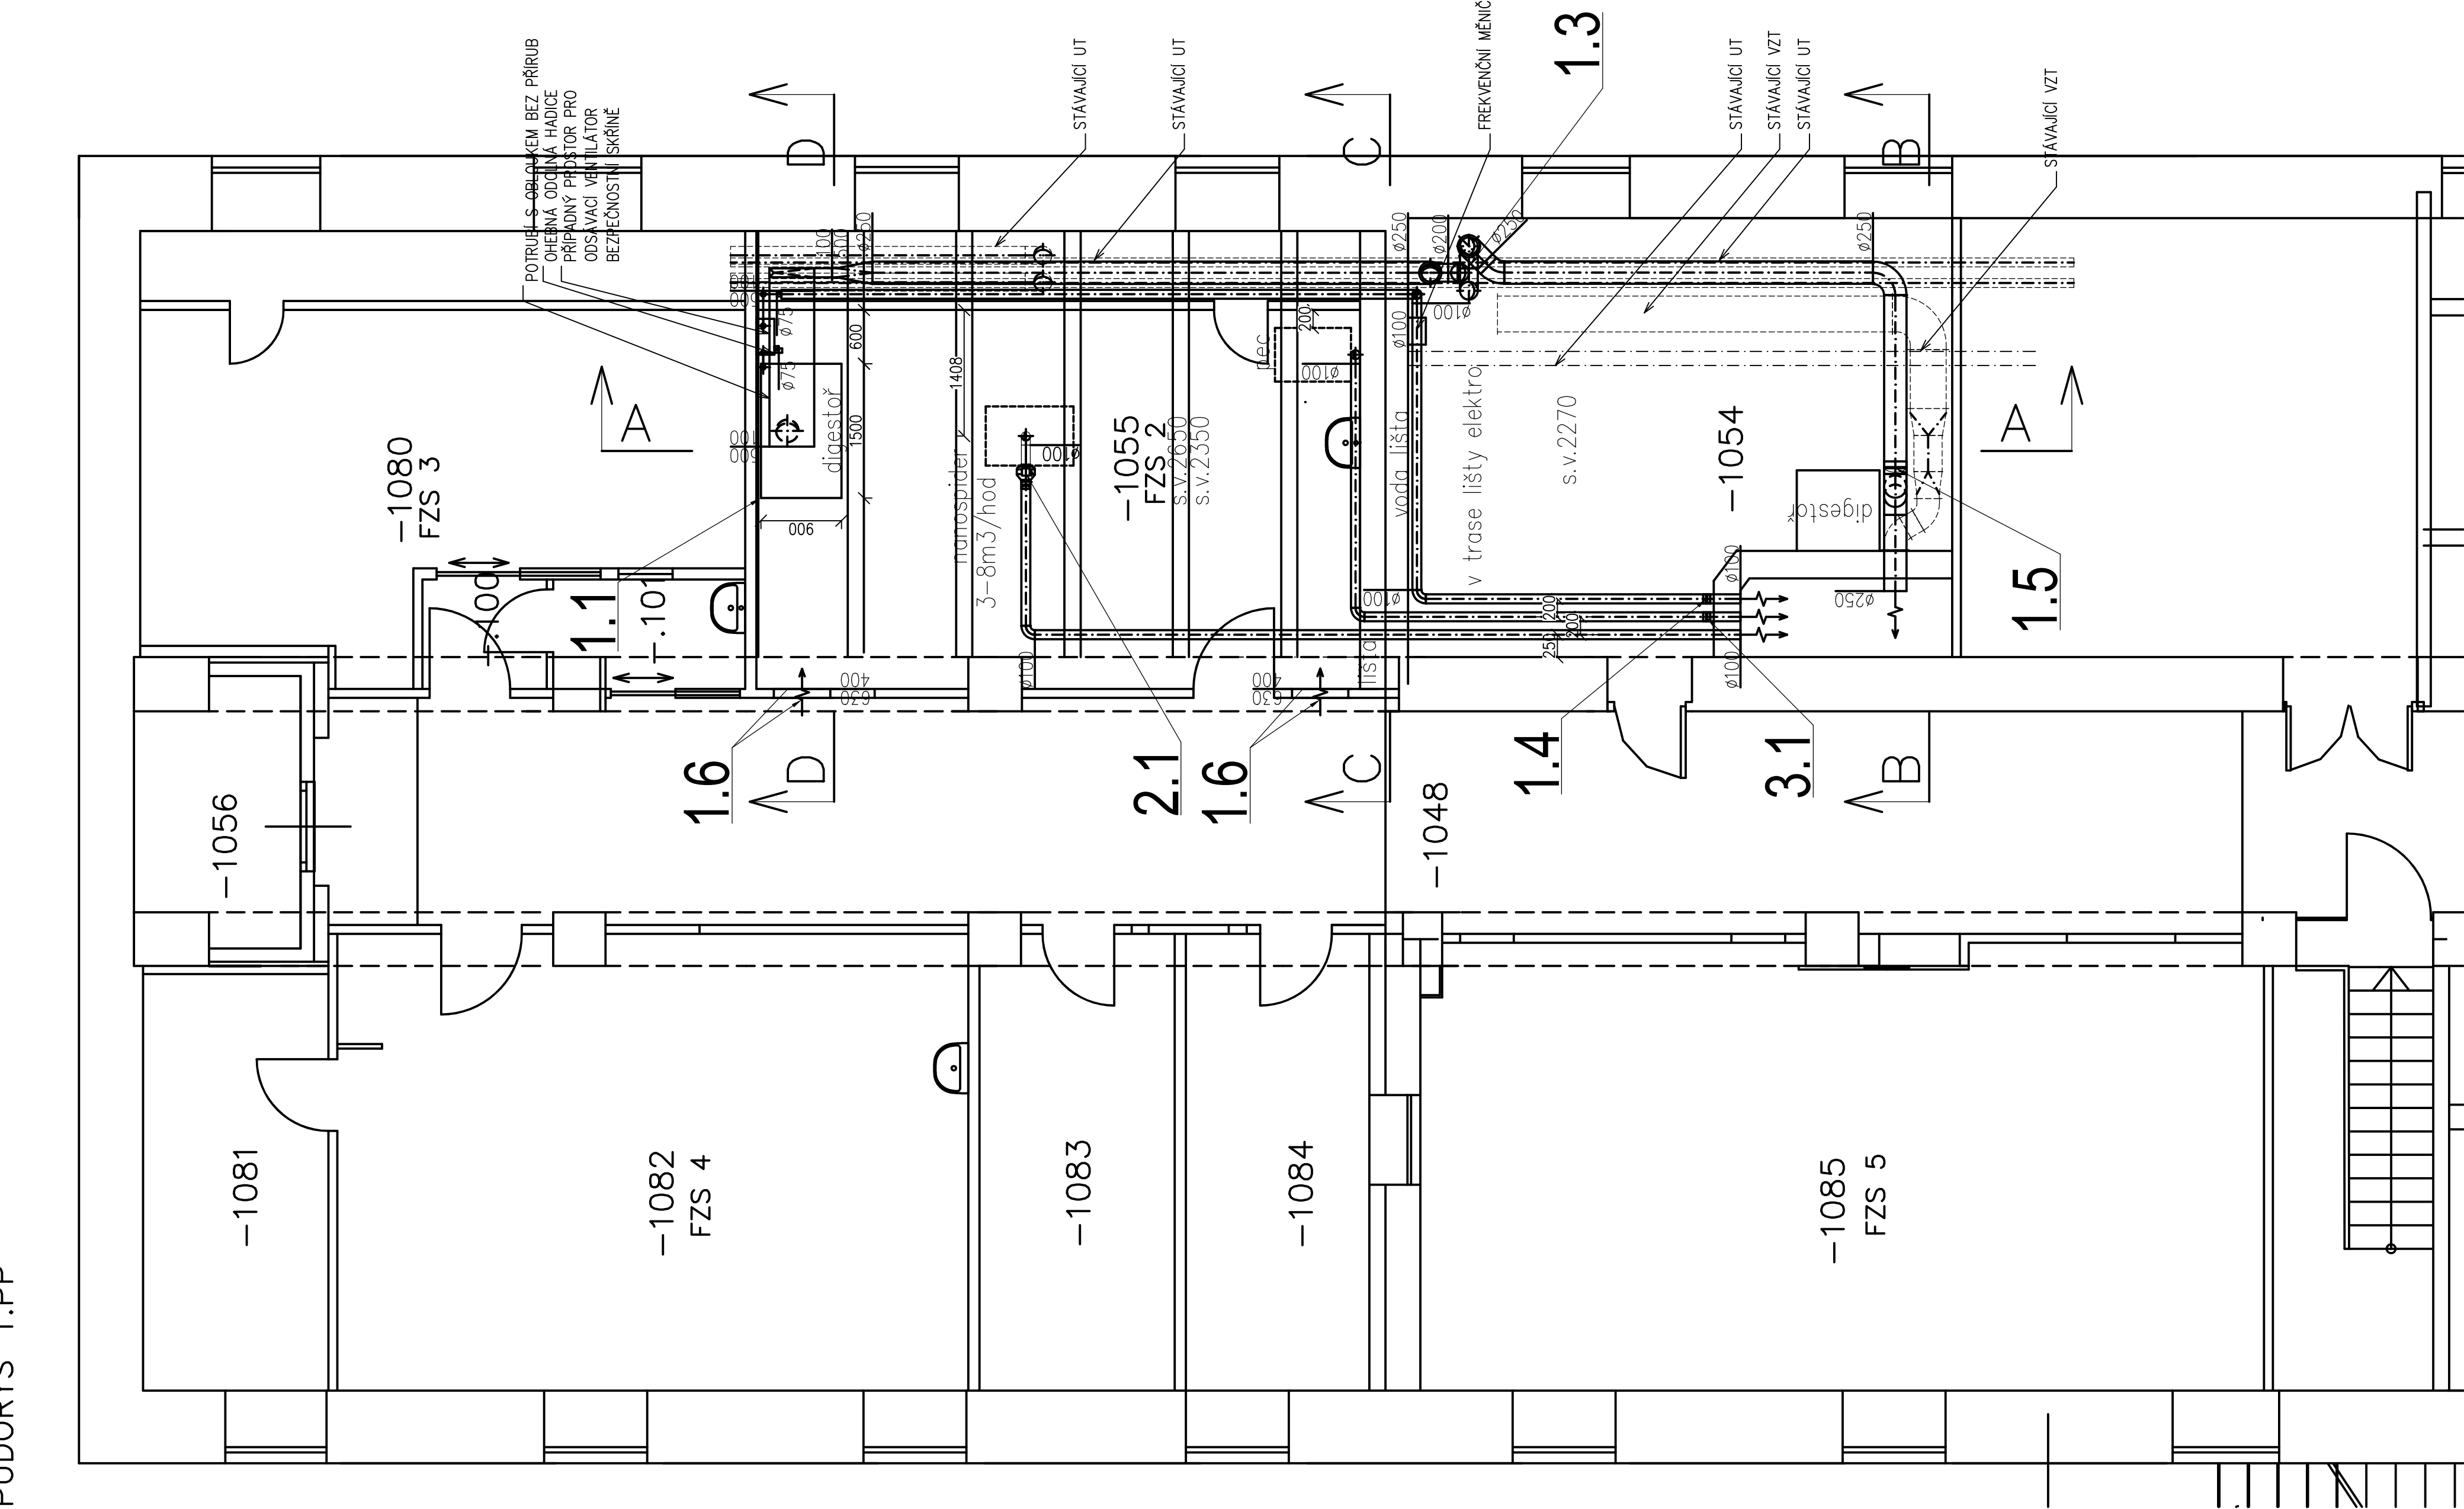

POZNÁMKA:

- V PROSTORU LABORATOŘE JE SVĚTLÁ VÝŠKA 2350MM POD VAZNIKY A 2650MM MEZI VAZNIKY
- LABORATORNÍ DIGESTOŘ BUDE NAMONTOVÁNA MEZI VAZNIKY Z NERZ PLECHU
- ODTAH OD DIGESTOŘE BUDE PŘEVEDEN TĚSNÝM POTRUBÍM Z NERZ PLECHU DN250
- NÁPOJENÍ ODTAHU Z DIGESTOŘE BUDE PŘES PRUŽNOU MANŽETU DN250
- ODSÁVACÍ POTRUBÍ V MÍSTĚ NÁPOJENÍ NA DIGESTOŘ MUSÍ BÝT BEZ PŘÍRUB
- ODSÁVACÍ POTRUBÍ V PROSTORU LABORATOŘE JE VEDENO V PROSTORU PRO INSTALACE
- CELÝ PROSTOR V 1.PP JE JEDEN POŽÁRNÍ ÚSEK, PROSTŘEDÍ V LABORATOŘI JE ZÁKLADNÍ
- ÚHRADA ODSÁTĚHO VZDUCHU BUDE DLE POŽADAVKU ZADAVATELE INFILTRACÍ Z PŘÍLEHLÝCH
- CHODB POKR. OTEVŘENÍM OKEN
- ODSÁVACÍ VENTILÁTOR DIGESTOŘE BUDE UMÍSTĚN V SOUSEDNÍ LABORATOŘI A BUDE S PLYNULÝM ŘÍZENÍM VÝKONU FREKVENČNÍM MĚNÍČEM
- UMÍSTĚNÍ DIGESTOŘE, VENTILÁTORU A TRASY POTRUBÍ BYLO SCHVALENO ZADAVATELEM
- VZDUCHOTECHNICKÉ POTRUBÍ VYRÁBĚT PO OVĚŘENÍ STAVEBNÍCH PROSTUPŮ, TRAS POTRUBÍ A POLOHY DIGESTOŘE
- VENTILÁTOR ODSÁVÁNÍ BEZPEČNOSTNÍ SKŘÍŇ JE SOUČÁSTÍ DODÁVKY LABORATORNÍ DIGESTOŘE PŘIPOJENÍ VENTILÁTORU NA DIGESTOŘ A VÝFUKOVÉ POTRUBÍ BUDE OHEBNÝMI HADICEMI KTERÉ BUDOU SOUČÁSTÍ DODÁVKY LABORATORNÍ DIGESTOŘE, VENTILÁTOR BUDE V TRVALÉM CHODU
- PRO ODSÁVÁNÍ NANOSPIDERU JE NAVRŽEN VENTILÁTOR S EC MOTOREM NA KTERÉM BUDE ČÁSTEČNĚ ZAREGULOVÁN POTŘEBNÝ VÝKON A DOLADĚNÍ MNOŽSTVÍ ODSÁVANÉHO VZDUCHU BUDE PŘEVEDENO NA REGULAČNÍ Klapce NANOSPIDERU
- PŘIPOJENÍ PECE NA VÝFUKOVÉ POTRUBÍ BUDE ŘEŠIT DILENSKÁ DOKUMENTACE DODAVATELE
- VYBRANÝ DODAVATEL ZAJISTÍ POTŘEBNÉ PRŮRAZY ZDÍM A ZAČISTĚNÍ OTVORŮ PO MONTÁŽI POTRUBÍ A MŘÍŽEK
- V TRASÁCH POTRUBÍ JSOU LÍŠTY S KABELY KTERÉ BUDE TŘEBA UVOLNIT
- VÝŠKA SOUSEDNÍ LABORATOŘE S ODSÁVACÍM VENTILÁTORM DIGESTOŘE 2270MM

VZDUCHOTECHNIKA

Zodp. projektant	Vypracoval	Vedoucí projektant	
Ing. J. Kovář	Ing. J. Kovář		
Investor : TECHNICKÁ UNIVERZITA V LIBERCI			MRŠTIKOVIA 399/2a, LIBEREC 3
TECHNICKÁ UNIVERZITA V LIBERCI			Datum 30.09.2021
FZS 2, BUDOVA F3, SUTERÉN			Stupeň DPS
DIGESTOŘ S PŘÍSLUŠENSTVÍM			Zak.č. 202107050
Výkres			Měřítko
PŮDORYS 1.PP, ŘEZY			1 : 50
			101