


TUL BUDOVA "H" - ÚPRAVY SOCIÁLNÍHO ZAŘÍZENÍ - 2. až 7. PATRO

NAPOJENÍ KANALIZACE VE 1.PP

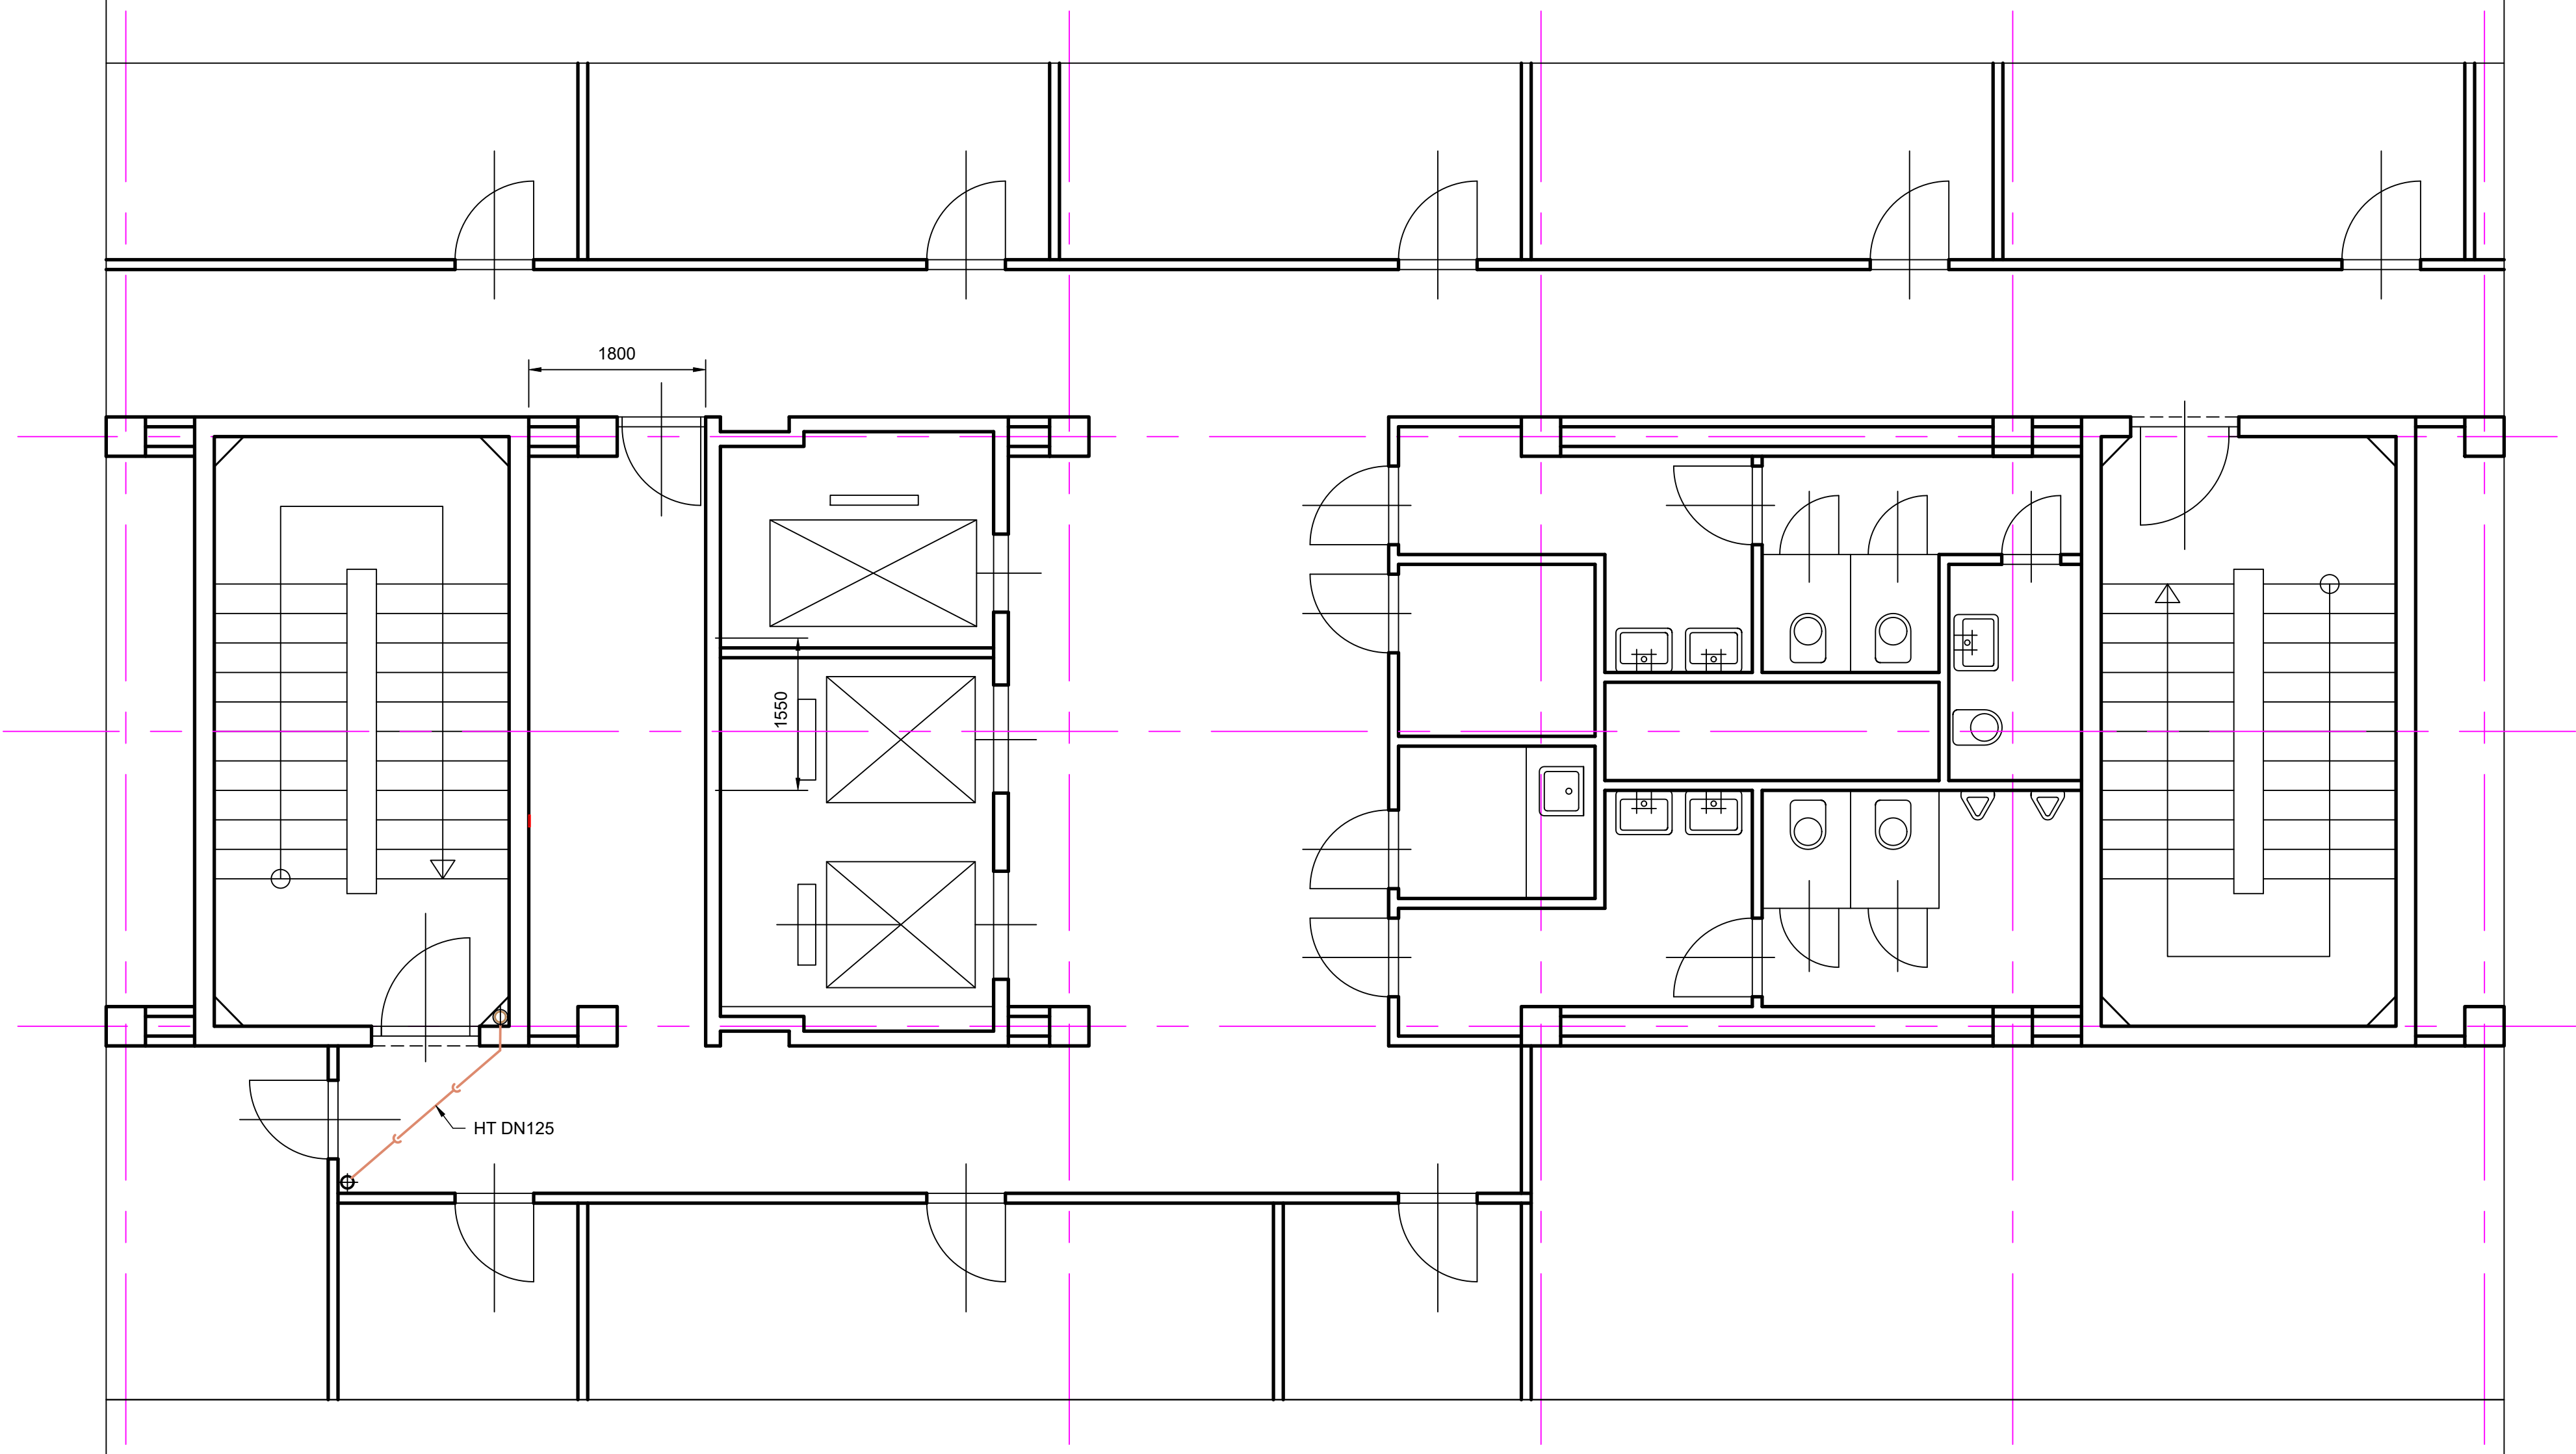

VEDOUcí PROJEKTU:		VYPRACOVAL:			
ING. KHOL		ING. KHOL			
<i>Ing. Khol</i>		<i>Ing. Khol</i>			
KRAJ: LIBERECKÝ		OBEC: LIBEREC			
STAVEBNÍK: XXX					

ANTA.CT s.r.o.

Masarykova 542/18, 460 01 Liberec 1
Tel. 777 048 800
Email: khol@anta-ct.cz
www.anta-ct.cz IČO: 254 30 599

FORMÁT:		5A 4	
ÚČEL:		RD	
DATUM:		15.5.2017	
ZMĚNA A:	ZMĚNA B:	ZMĚNA C:	ZMĚNA D:
XXX	XXX	XXX	XXX
MĚŘÍTKO:		1 : 50	

ČÁST DOKUMENTACE:	STAVEBNÍ
NÁZEV VÝKRESU:	PŮDORYS 1.PP

TUL-H-IW-002