


TECHNICKÁ UNIVERZITA V LIBERCI

Studentská 2, 461 17 Liberec 1


3.1.1 - budova H

2.PP

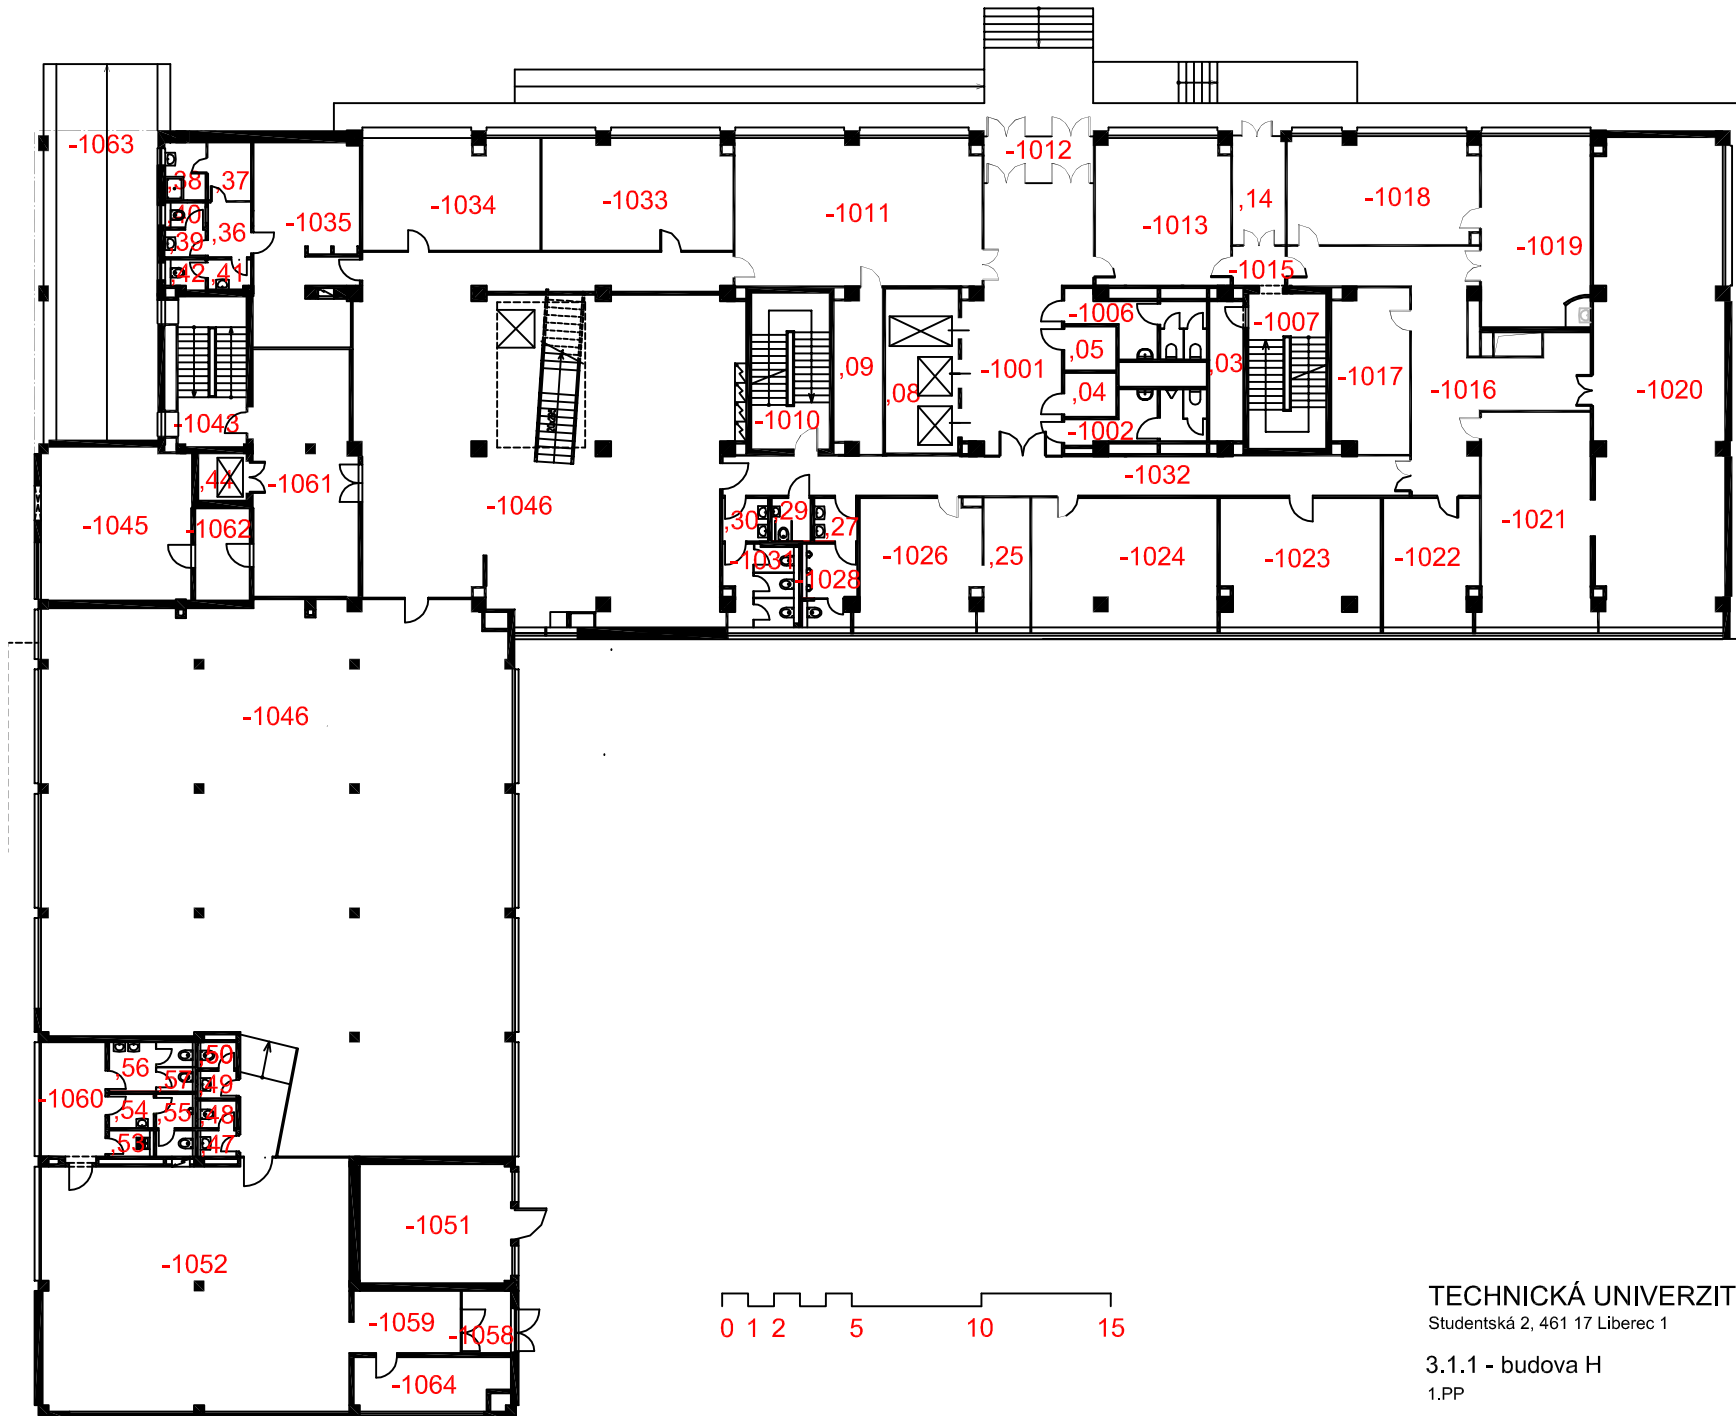


TECHNICKÁ UNIVERZITA V LIBERCI  
 Studentská 2, 461 17 Liberec 1

3.1.1 - budova H  
 1.PP

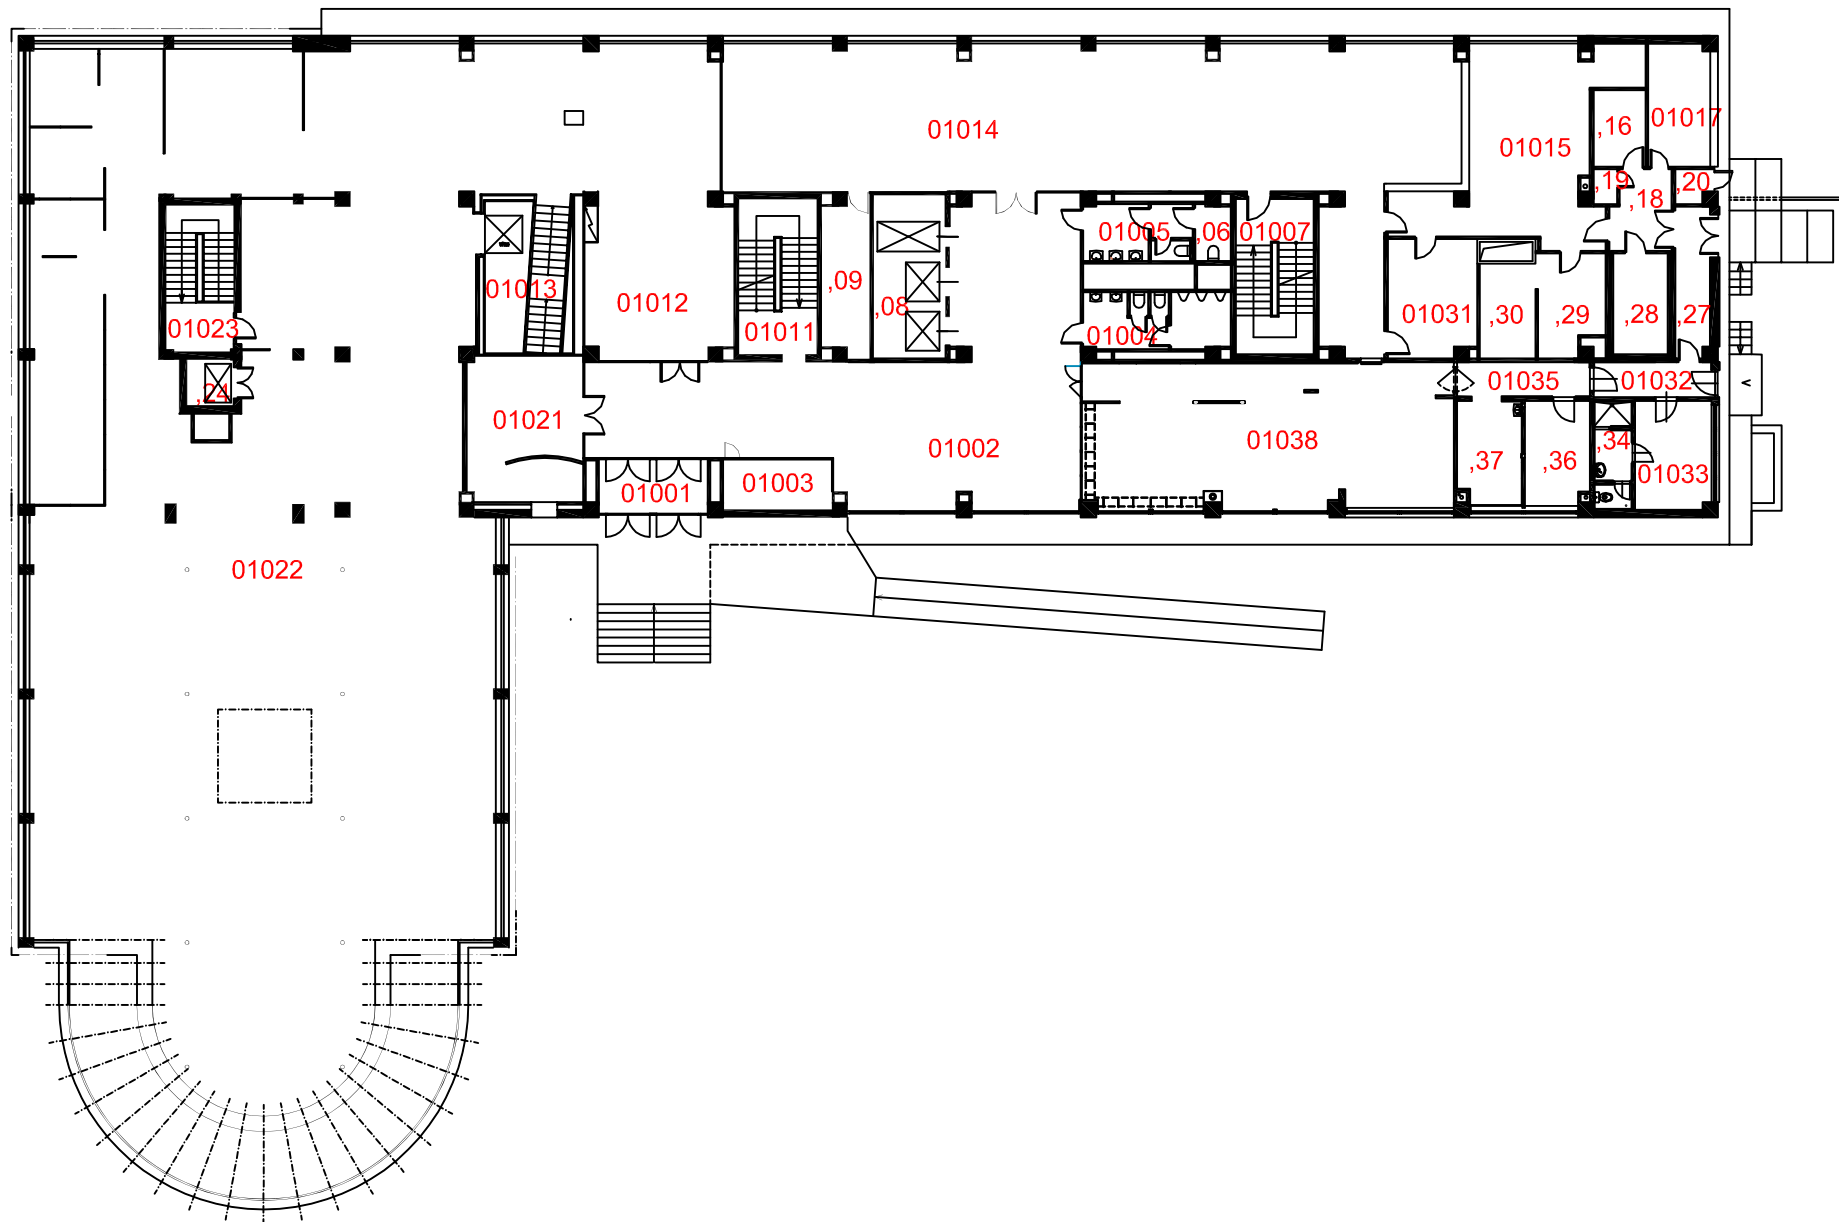



TECHNICKÁ UNIVERZITA V LIBERCI  
Studentská 2, 461 17 Liberec 1

3.1.1 - budova H  
1.NP

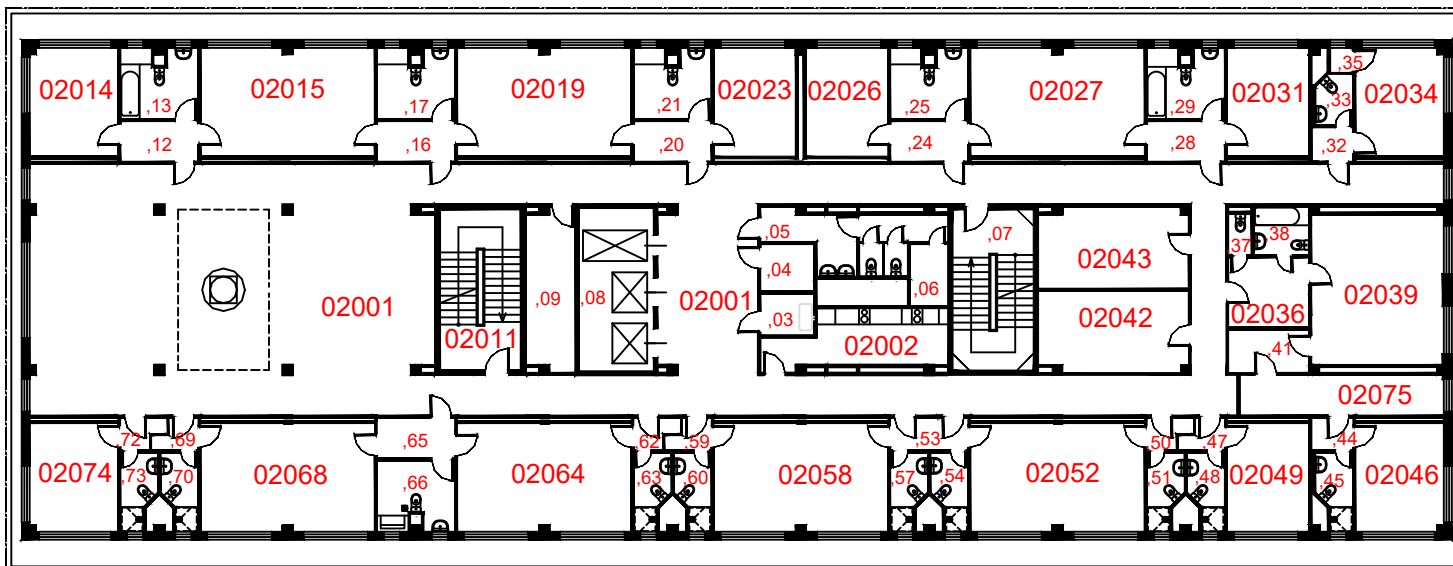



TECHNICKÁ UNIVERZITA V LIBERCI  
Studentská 2, 461 17 Liberec 1

3.1.1 - budova H  
2.NP

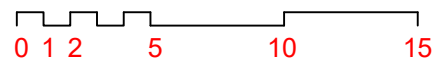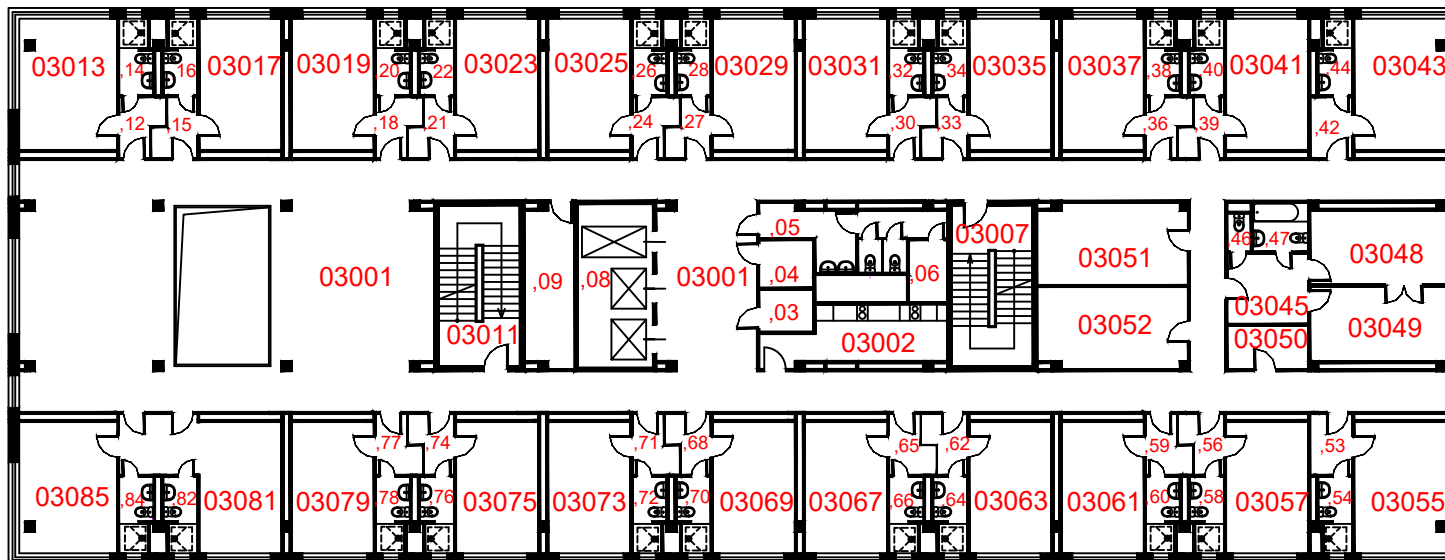



TECHNICKÁ UNIVERZITA V LIBERCI  
Studentská 2, 461 17 Liberec 1

3.1.1 - budova H  
3.NP

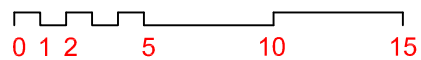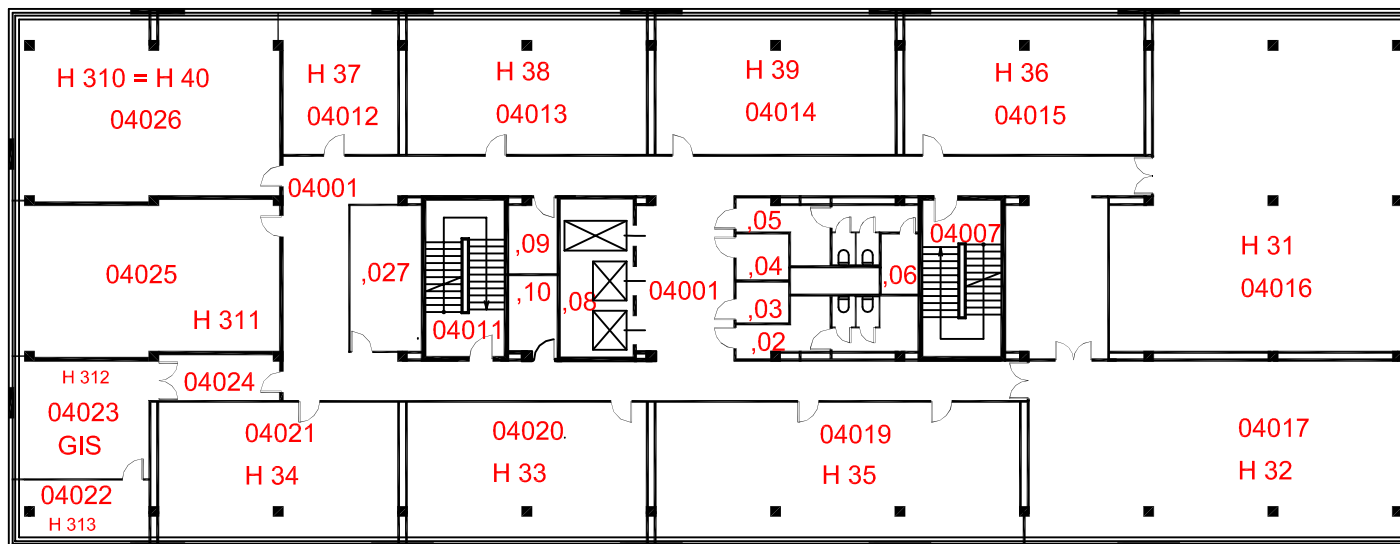



TECHNICKÁ UNIVERZITA V LIBERCI  
Studentská 2, 461 17 Liberec 1

3.1.1 - budova H  
4.NP

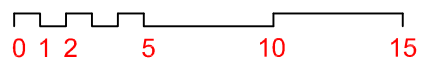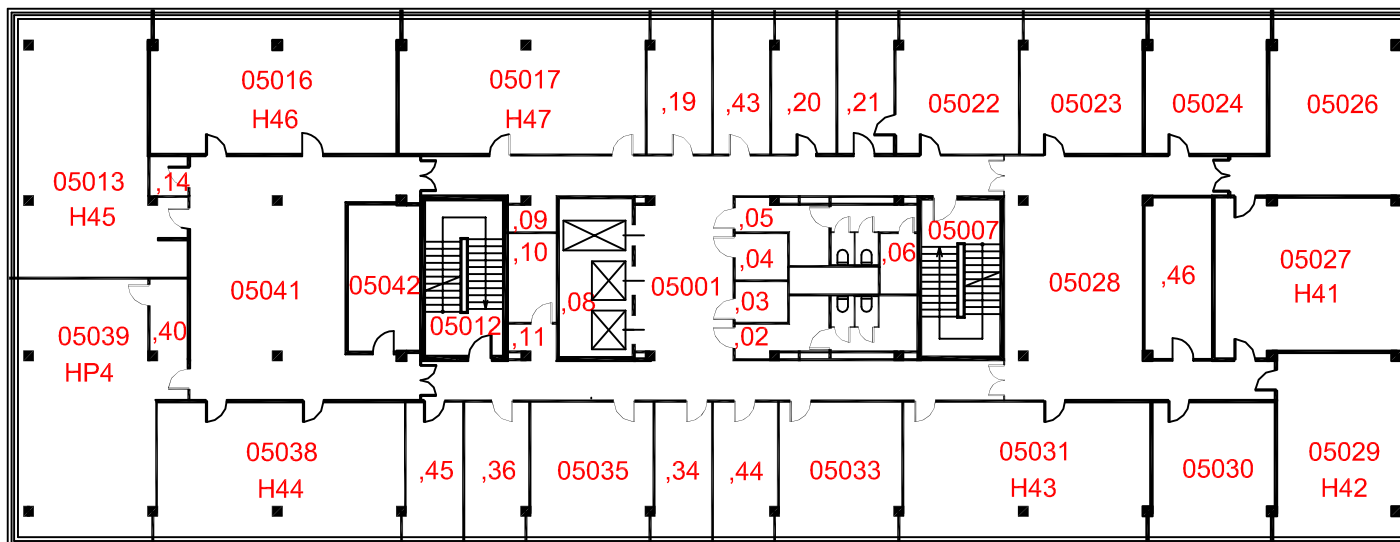

TECHNICKÁ UNIVERZITA V LIBERCI  
Studentská 2, 461 17 Liberec 1



3.1.1 - budova H  
5.NP

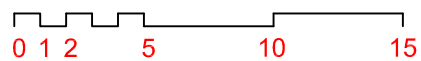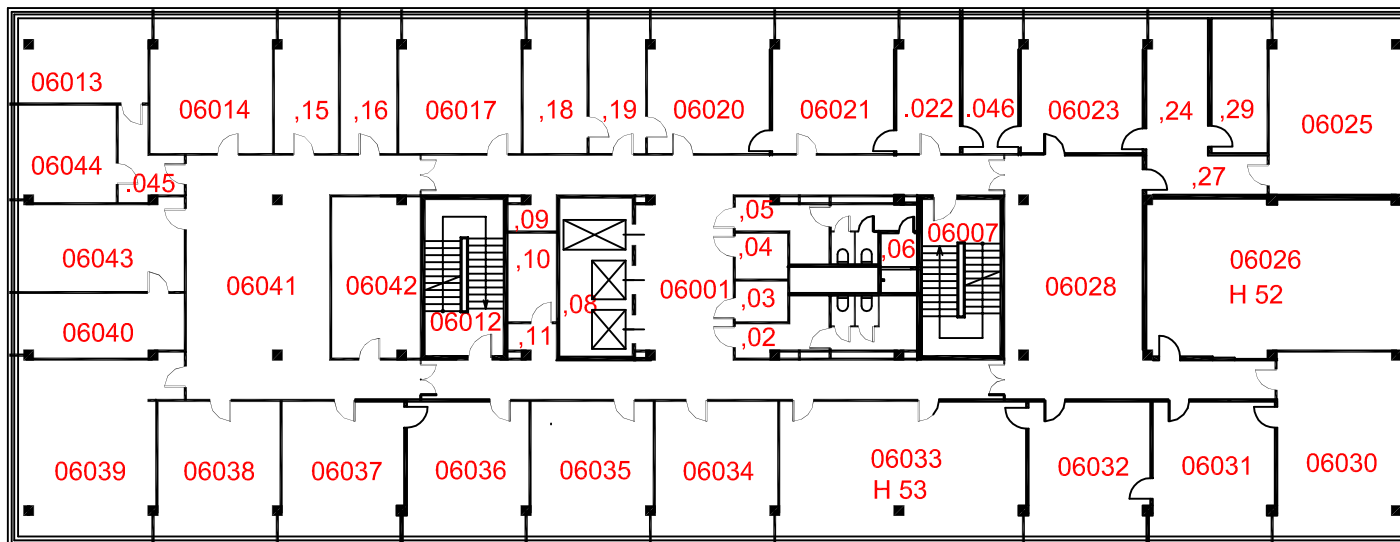

TECHNICKÁ UNIVERZITA V LIBERCI  
Studentská 2, 461 17 Liberec 1

3.1.1 - budova H  
6.NP



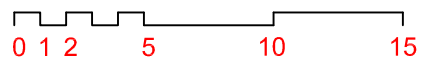
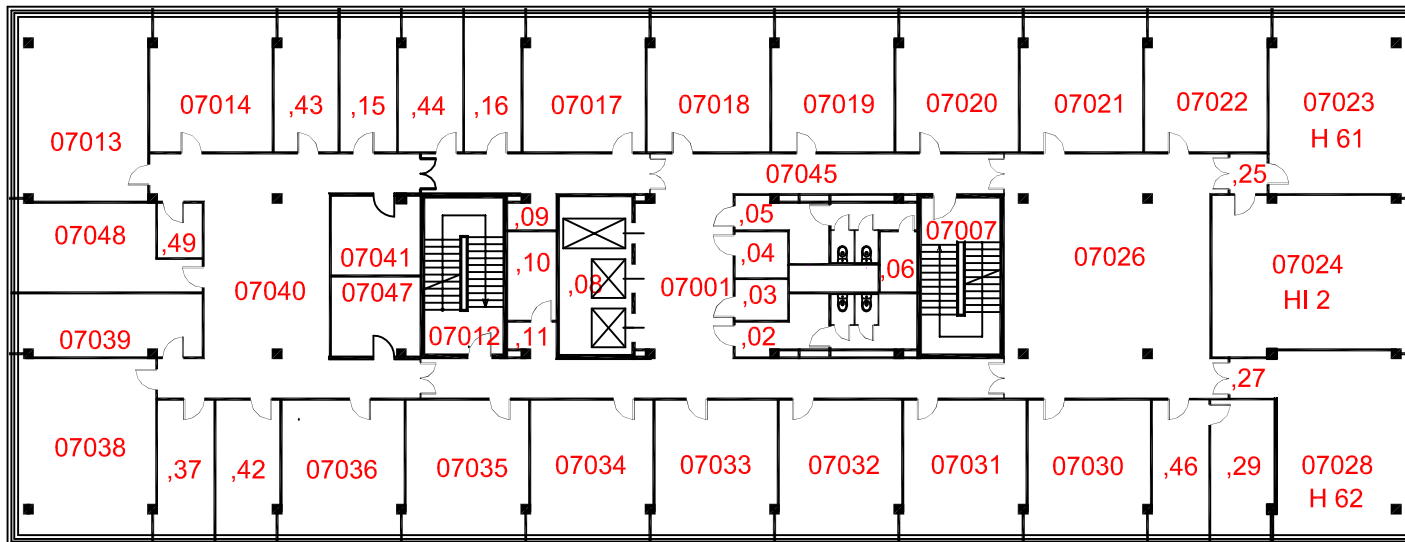


TECHNICKÁ UNIVERZITA V LIBERCI

Studentská 2, 461 17 Liberec 1



3.1.1 - budova H

7.NP

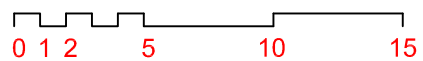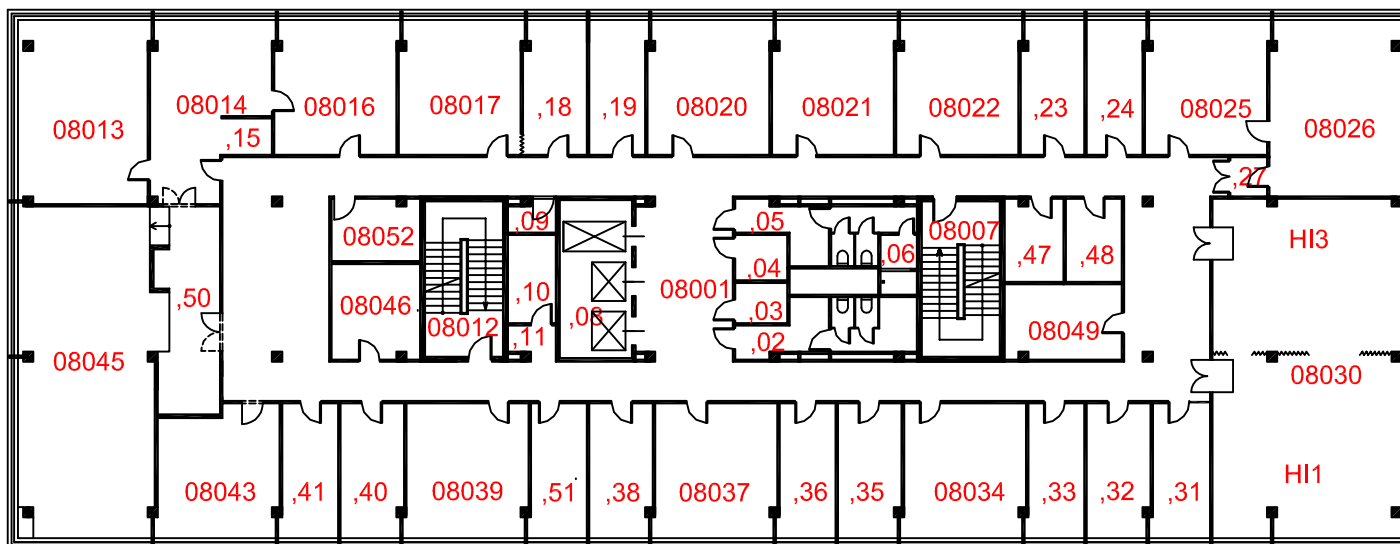

TECHNICKÁ UNIVERZITA V LIBERCI  
Studentská 2, 461 17 Liberec 1

3.1.1 - budova H  
8.NP

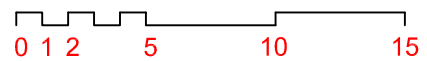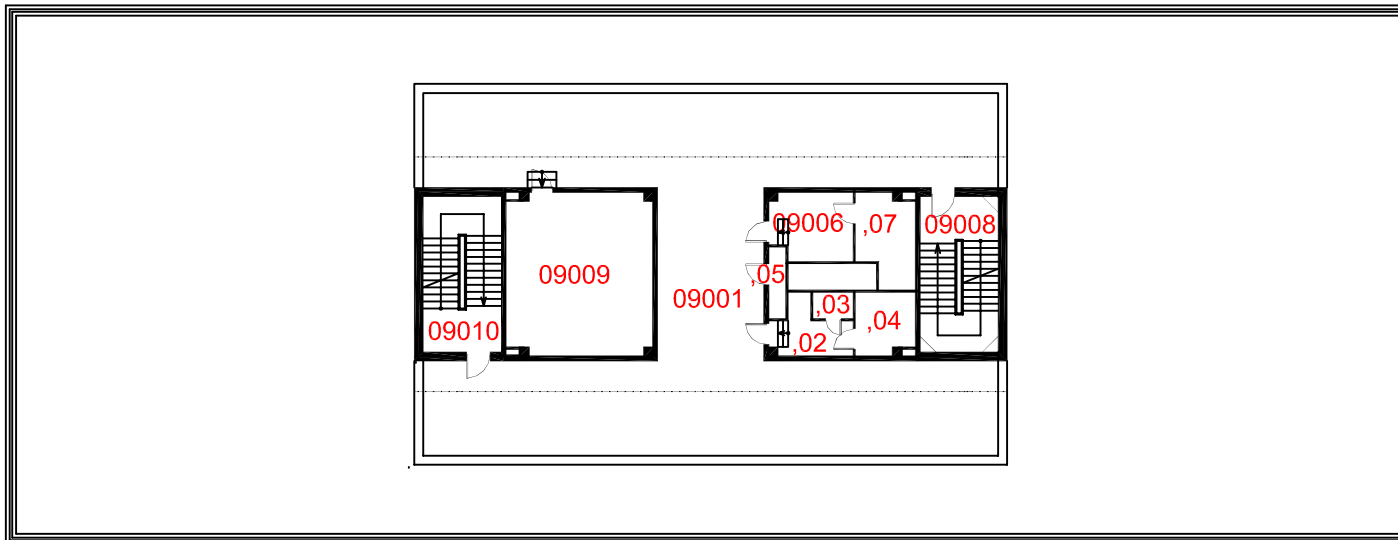

TECHNICKÁ UNIVERZITA V LIBERCI  
Studentská 2, 461 17 Liberec 1

3.1.1 - budova H  
9.NP