


TECHNICKÁ UNIVERZITA V LIBERCI
OBJEKT E2 - KNIHOVNA TUL
SO-01 OBJEKT E2 TUL
PŮDORYS 2.NP

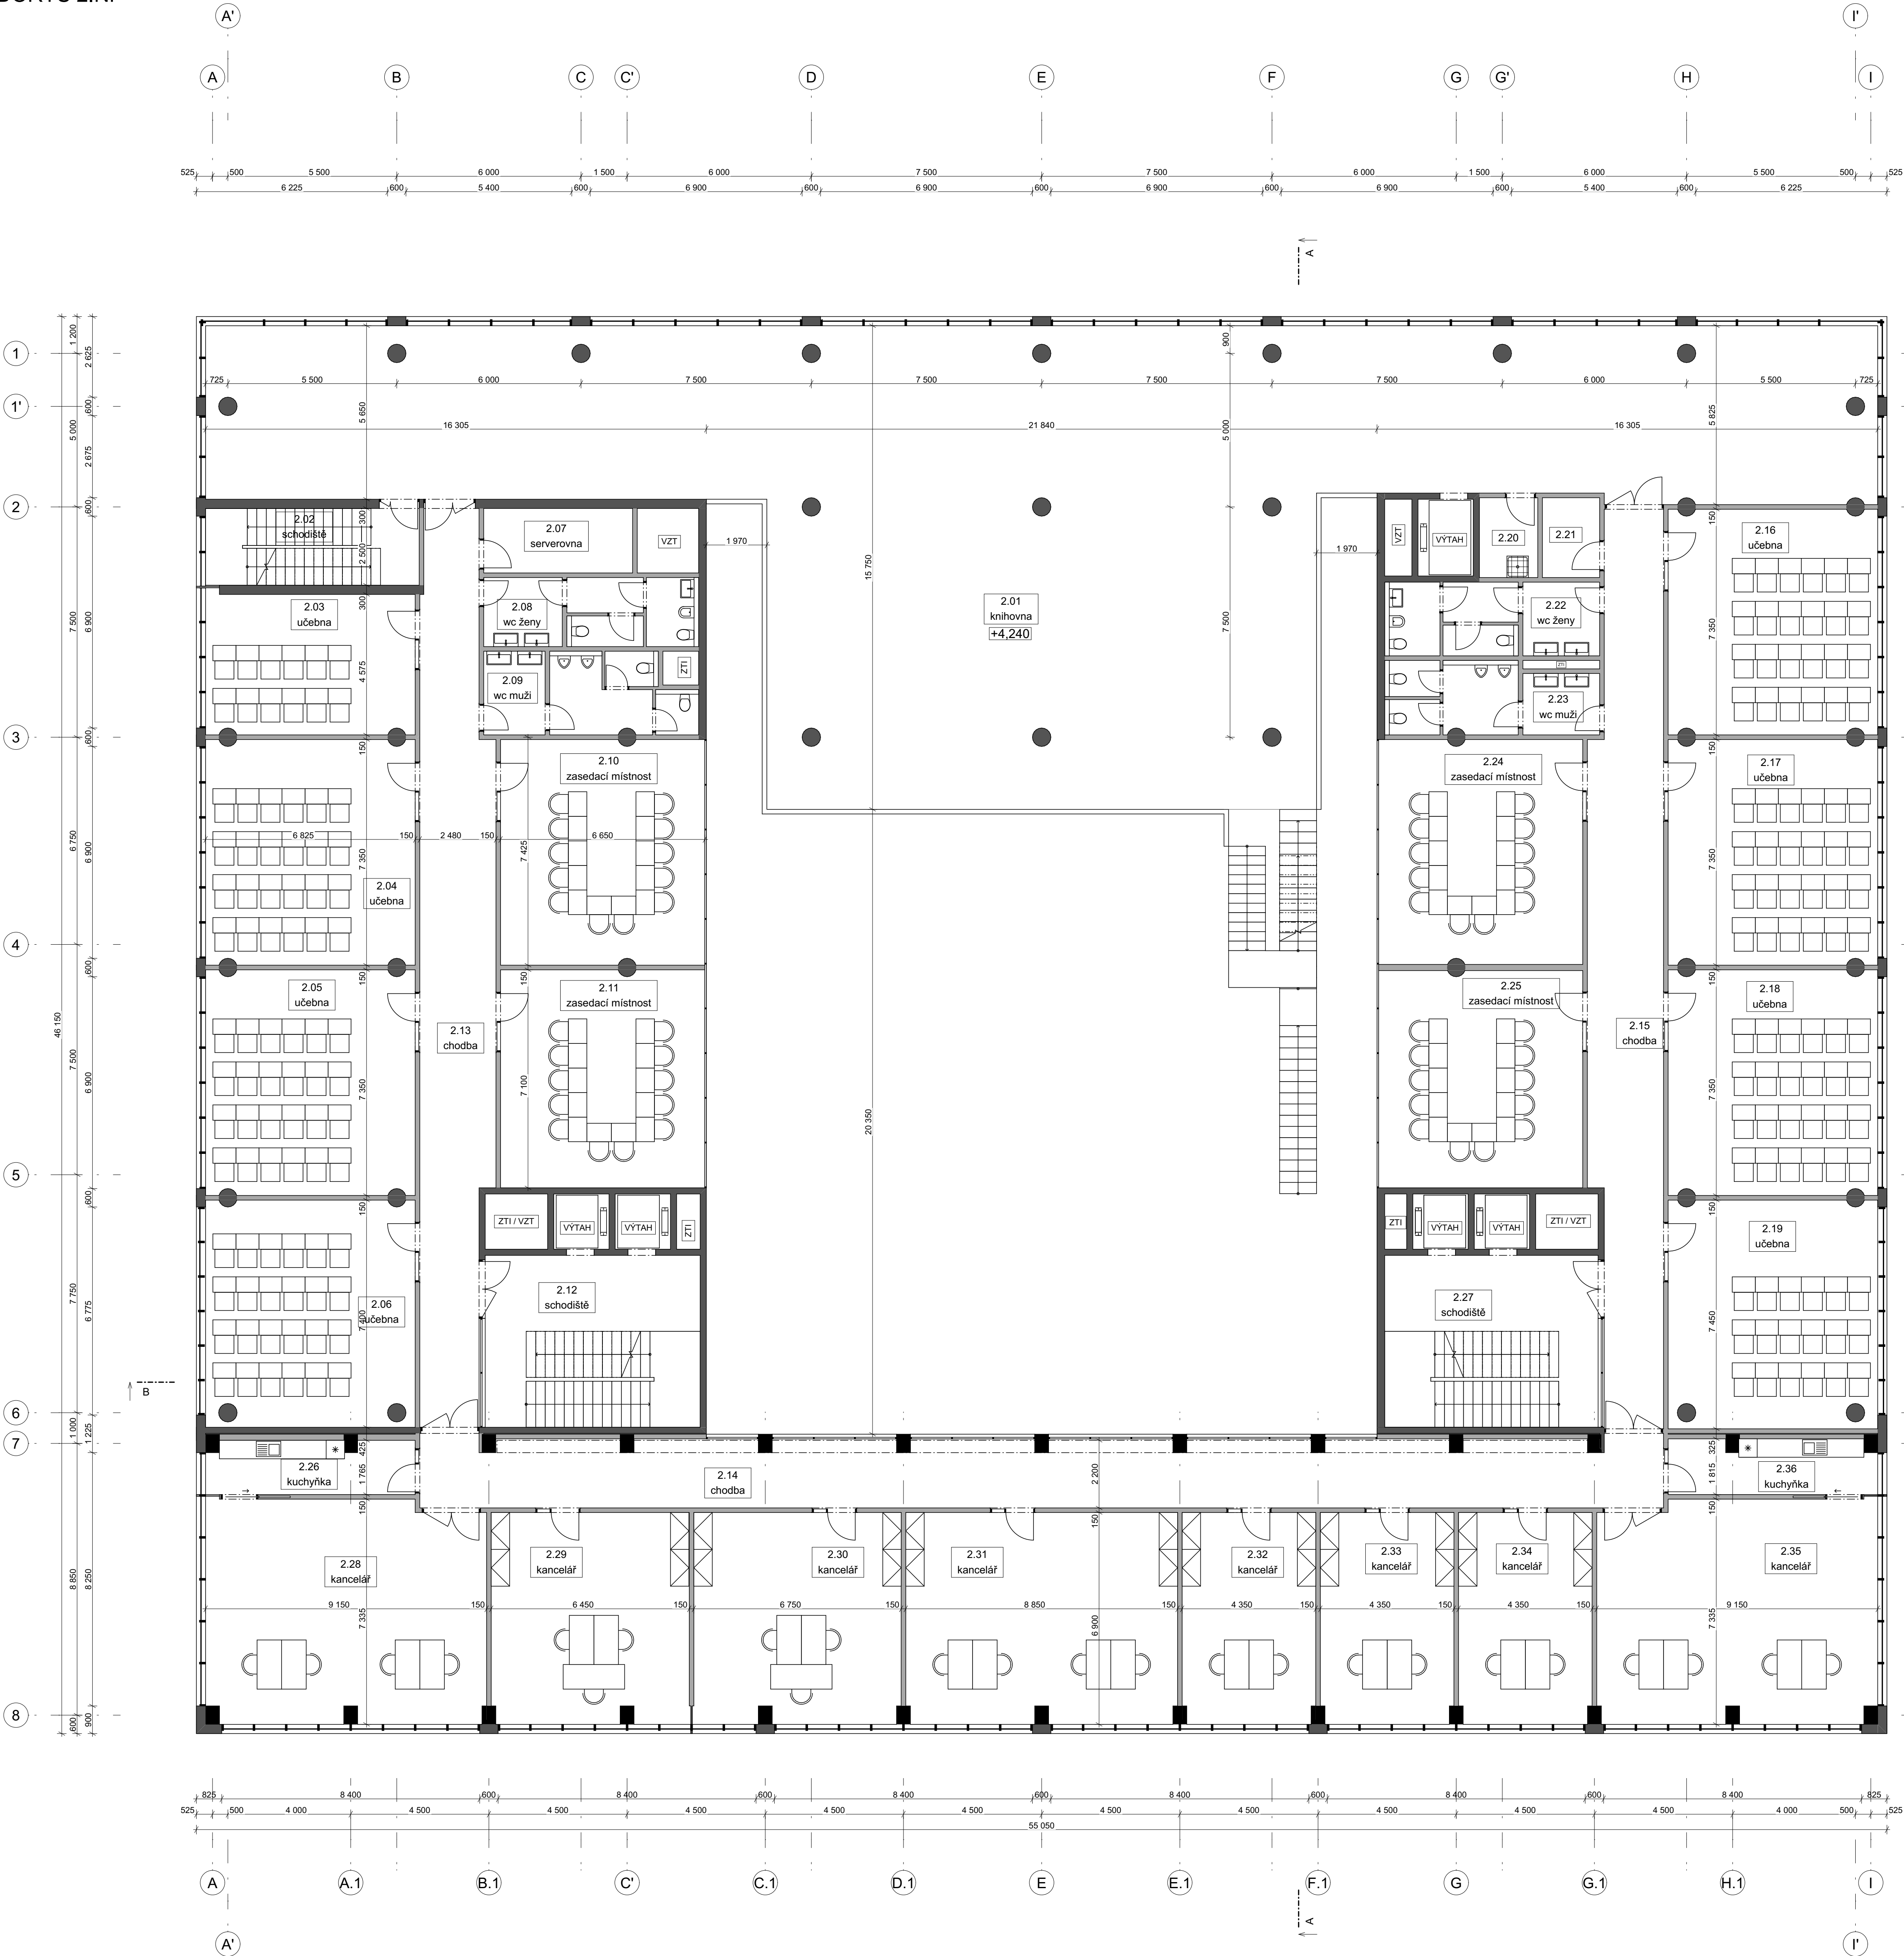


tabulka místností 2.NP		
č.	název místnosti	plocha (m2)
2.01	knihovna	483,7
2.02	schodiště	17,7
2.03	učebna	31,1
2.04	učebna	49,8
2.05	učebna	49,8
2.06	učebna	49,7
2.07	serverovna	10,2
2.08	wc ženy	14,5
2.09	wc muži	15,8
2.10	zasedací místnost	48,7
2.11	zasedací místnost	47,1
2.12	schodiště	39,7
2.13	chodba	65,9
2.14	chodba	90,1
2.15	chodba	66,0
2.16	učebna	49,8
2.17	učebna	49,8
2.18	učebna	49,8
2.19	učebna	50,1
2.20	úklidová místnost	4,9
2.21	serverovna	4,8
2.22	wc ženy	15,4
2.23	wc muži	14,3
2.24	zasedací místnost	48,5
2.25	zasedací místnost	47,0
2.26	kuchynka	11,7
2.27	schodiště	39,4
2.28	kancelář	65,5
2.29	kancelář	44,2
2.30	kancelář	46,2
2.31	kancelář	60,6
2.32	kancelář	29,8
2.33	kancelář	29,8
2.34	kancelář	29,8
2.35	kancelář	65,5
2.36	kuchynka	12,0
		1 848,9 m²

LEGENDA MATERIÁLŮ

- STÁVAJÍCÍ KONSTRUKCE
- NOVÁ NOSNÁ KONSTRUKCE
- NOVÁ NENOSNÁ KONSTRUKCE
- NOVÝ LEHKÝ OBVODOVÝ PLYŠ

±0,000 = 405,29 m.n.m Bpv

Autoři architektonické studie objektu		Ing. arch. Radek Suchánek, Ph.D. Ing. arch. Ing. Jiří Jandourek	
Zodpovědný projektant	Vypracoval	Kontroloval	 PROFES PROJEKT spol. s r.o. projektová a inženýrská činnost Vojtěchova 272, 511 01 Turnov tel. 481 319 831 e-mail: profesp@profesprojekt.cz www.profesprojekt.cz
Ing. Richard Müller	Ing. arch. Petr Müller	Ing. Petr Chval	
Místo: Liberec	Stavební úřad: Liberec	Stupeň	DUR
Objednatel: Technická univerzita v Liberci, Studentská 1402/2, Liberec	Datum		06.2022
Akce: TECHNICKÁ UNIVERZITA V LIBERCI OBJEKT E2 - KNIHOVNA TUL SO-01 OBJEKT E2 TUL	Číslo zakázky		22037
Příloha: PŮDORYS 2.NP	Měřítko		Výtisk č.
	1:100		
		Příloha č.	D.1.1.01.b-03