

VÝPIS SKLADEB A MATERIÁLU

S06 OBVODOVÁ STĚNA - PARAPETNÍ PANELE

OMITKA  
OPLECHOVÁNÍ PLECH 1727n  
OSTATNÍ MATERIÁL ZEPSE PASU TL 4mm  
ŽELEZOBETONOVÝ PANEĽ TL 200mm  
TEPELNÁ IZOLACE Z EPS TL 80mm  
TEPELNÁ IZOLACE Z EPS TL 80mm  
VÝSTRAŽNÍ POKRYV Z ŽELEZOBETONU TL 60mm  
TEPELNÁ IZOLACE Z EPS TL 80mm  
FASÁDNÍ OMITKA

S07 OBVODOVÁ STĚNA - ŠTÍTOVÝ PANEĽ

OMITKA  
VNITŘNÍ ŽELEZOBETON TL 140mm  
TEPELNÉ IZOLAČNÍ VRSTVA EPS TL 60mm  
VENKOVNÍ KRYCÍ VRSTVA ŽE ŽELEZOBETONU TL 90mm  
(VČETNĚ KRYCÍ VRSTVY Z VÁLCOVANÉHO KÁČÍRKU)

S08 SDK PŘEDSTĚNA A MEZIOKENNÍ VLOŽKY

SDK DESKY VC NOSNÉHO ROSTU TL 60mm  
PANOZABRANA PE FOIE  
TEPELNÁ IZOLACE Z EPS TL 50  
STAVAJÍCÍ MEZIOKENNÍ VLOŽKA TL 200mm  
OBKLAD (WIERZALIT)

S09 OBVODOVÁ STĚNA U DVEŘÍ 1.PP, 1.NP

OMITKA  
OBVODOVÉ ZDIVO PLYNOSILKÁT TL 30mm  
OBKLAD (WERSALIT VC NOSNÉHO ROSTU)

S10 OBVODOVÁ STĚNA PARAPET LODŽIOVÉ STĚNY

VNITŘNÍ SDK DESKA  
RAMOVÁ KONSTRUKCE VÝPLNĚNÁ TEP IZOLACÍ  
Z MINERÁLNÍ VLNÝ TL 100mm  
VNĚŠNÍ DESKA (OSB)  
NÁTER

S11 OBVODOVÁ STĚNA ZDĚNÁ 1.PP, 1.NP

OMITKA  
ŽELEZOBETONOVÝ PANEĽ TL 25mm  
OBKLAD (KAMENNÝ)

S12 BOČNÍ STĚNY LODŽIE

OMITKA  
VNITŘNÍ ŽELEZOBETONOVÝ PANEĽ TL 150mm  
VÝPLNĚNÁ IZ Z EPS TL 80mm  
VNĚŠNÍ KERAMICKÝ PANEĽ TL 110mm  
OBKLAD (DŘEVĚNÝ VC ROSTU)

VÝPIS PRVKŮ

VÝPLNĚ OTVORŮ



O03 - O09 VÝPLNĚ OTVORŮ-DEMONTÁŽ  
D01 - VÝPLNĚ OTVORŮ-DEMONTÁŽ

KLEMPÍŘSKÉ VÝROBKY

K01 - K09 OPLECHOVÁNÍ PARAPETU OKEN-DEMONTÁŽ  
ZAMEČNÍČKÉ VÝROBKY  
Z01 - Z03 ZABRAZUJÍCÍ-DEMONTÁŽ

OSTATNÍ VÝROBKY

A01 KAMENNÝ OBKLAD-ZUSTANE ZACHOVÁN  
A02 WIERZALITOVÝ OBKLAD VC NOSNÉHO ROSTU-DEMONTÁŽ  
A03 STAVAJÍCÍ KONTAKTNÍ ZATEPLOVACÍ SYSTÉM Z EPS TL 80mm A FASÁDNÍ OMITKA-DEMONTÁŽ  
A04 DŘEVĚNÝ OBKLAD-DEMONTÁŽ

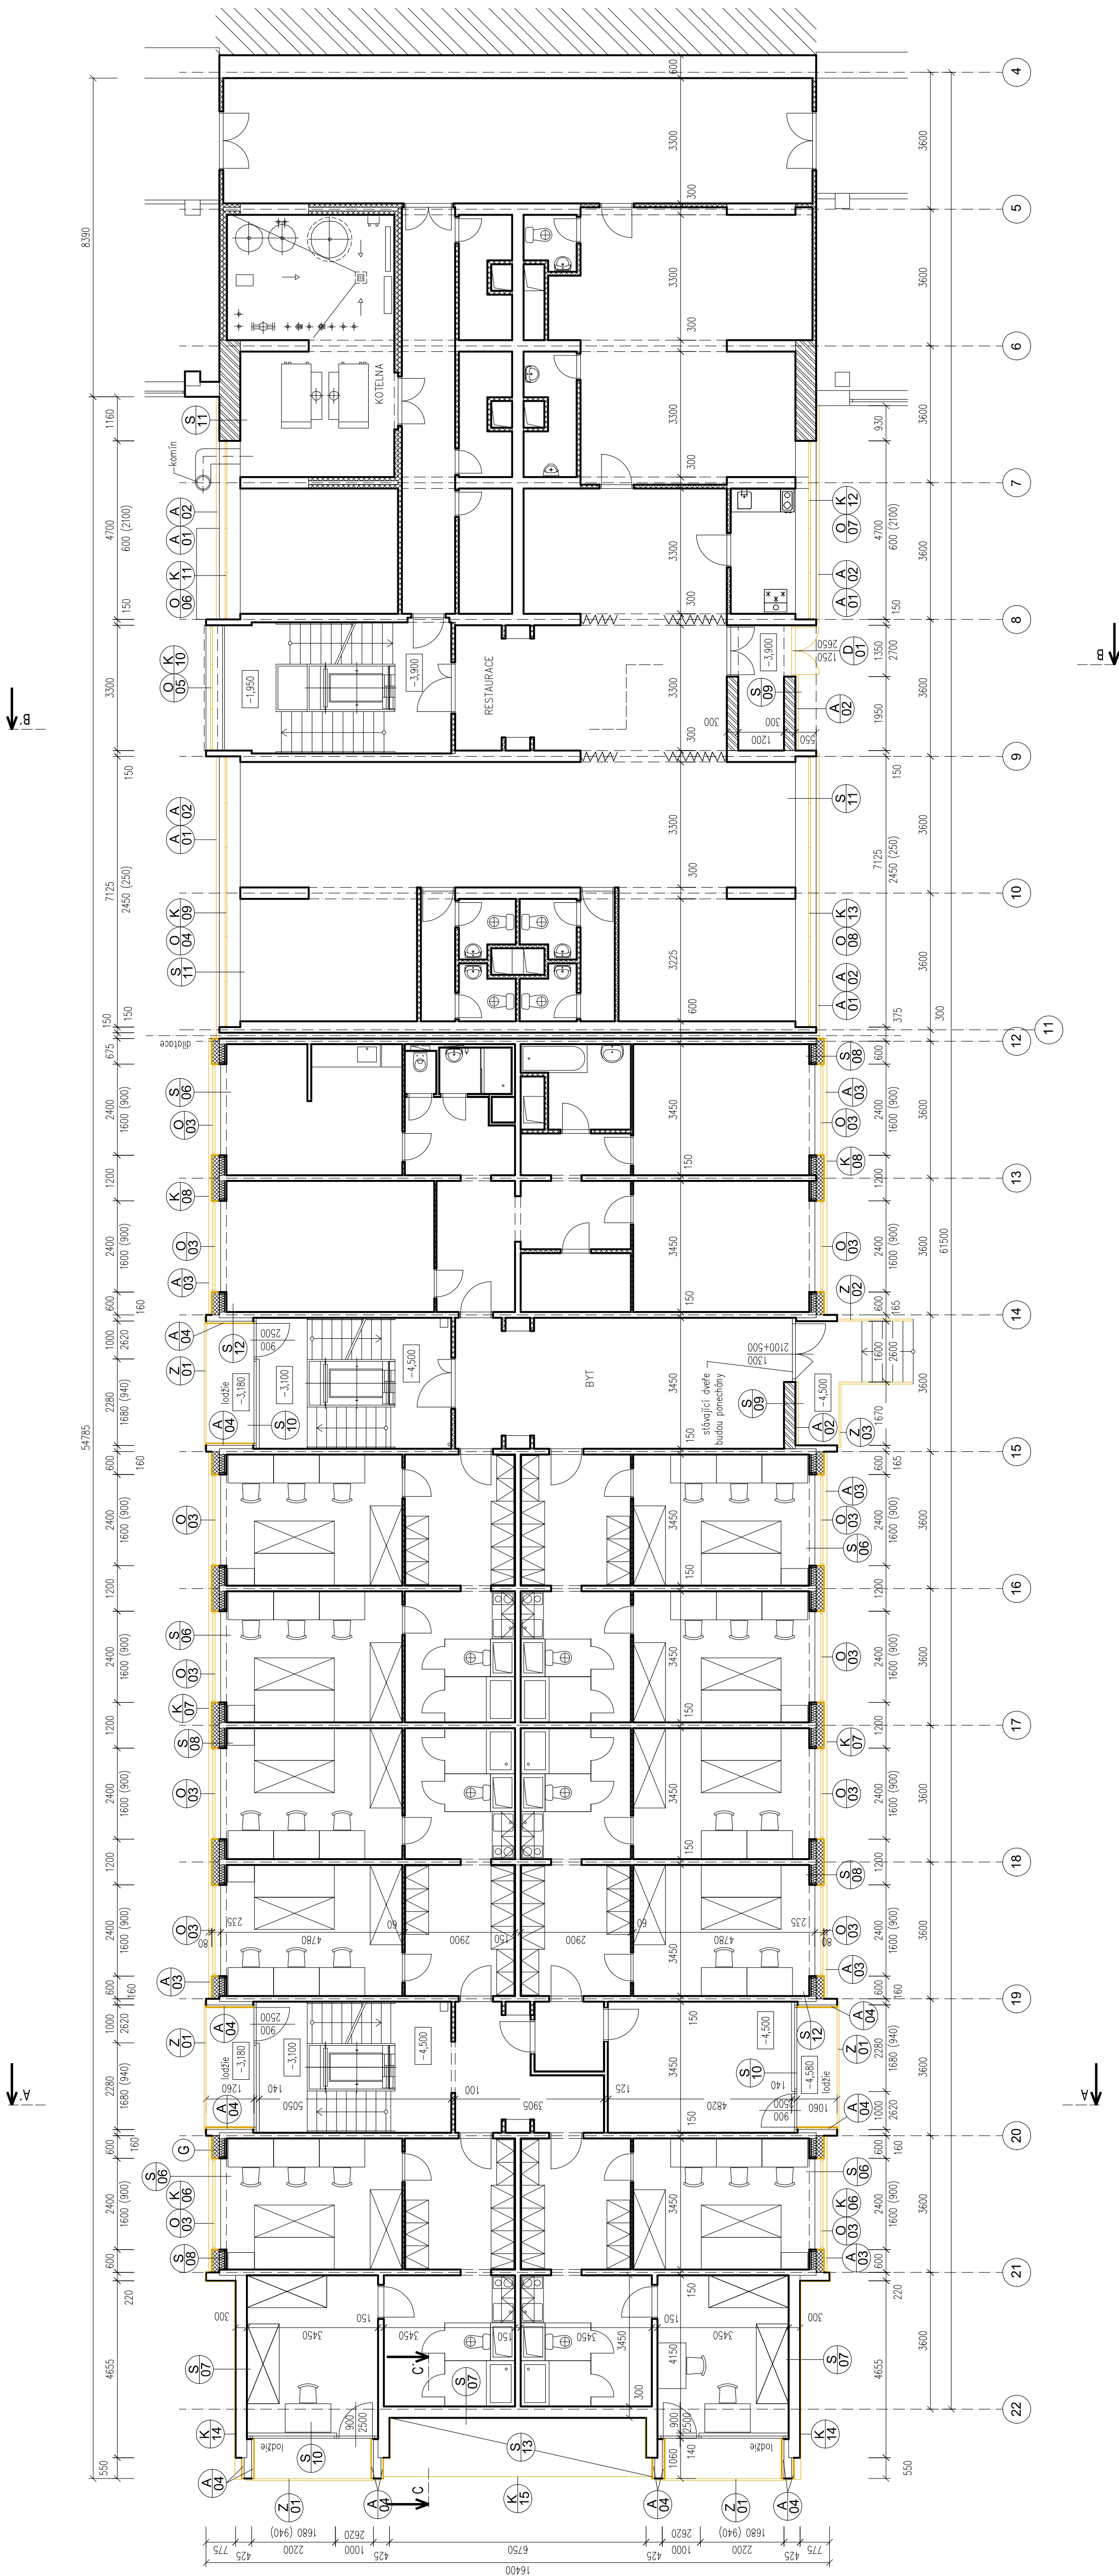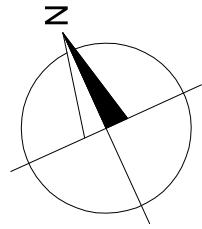

Autorizační razítko	Investor	Projekční kancelář
	Technická univerzita v Liberci Studentská 1402/2 461 17 Liberec 1	Ing. Radovan Novotný Projektant v oboru PS Veselka 97 Liberec 6
		IČO:490 80 300, č.autorizace: 0500722 mail:novotny@unilrelax.cz, tel:485 13 36 55, 602433611

Vedoucí proj.	Zodpovědný proj.	Vypracoval	Stupeň	DSP
Ing. Radovan Novotný		Kateřina Čihulová	Ev. číslo	14/2021
			Formát	4 x A4
Akce			Datum	I.2021
Název akce			Měřítko	1 : 100
Zlepšení tepelné ochrany obvodového pláště kolejí Harcov, budovy "D"			Číslo paré	Číslo výkresu
Výkres				
Půdorys 1.PP BOURACÍ PRÁCE			B 02	