

VÝPIS SKLADEB A MATERIÁLŮ

S06 OBVODOVÁ STĚNA - PARAPETNÍ PANELE
OMÍTKA
VNITŘNÍ ŽELEZOBETON TL.100mm
TEPELNÉ IZOLAČNÍ VRSTVA EPS TL.60mm
VENKOVNÍ KRYCÍ VRSTVA ZE ŽELEZOBETNOU TL.60mm
TEP. IZOLACE Z EPS TL. 80mm
FASADNÍ OMÍTKA

S13 STRÍŠKA NAD ZDRAVOTNICKÉM ZARÍZENÍ
OPLECHOVÁNÍ PLECH TIZO
POJISTNÁ HYDROIZOLACE Z ASF. PASÚ TL.4mm
ŽELEZOBETONOVÝ PANEĽ TL.200mm
TEPELNÁ IZ. Z EPS TL. 80mm
VNITŘNÍ OMÍTKA TL.-15mm

S07 OBVODOVÁ STĚNA - ŠTÍTOVÝ PANEĽ
OMÍTKA
VNITŘNÍ ŽELEZOBETON TL.140mm
TEPELNÉ IZOLAČNÍ VRSTVA EPS TL.60mm
VENKOVNÍ KRYCÍ VRSTVA ZE ŽELEZOBETNOU TL. 90mm
(VČETNĚ KRYCÍ VRSTVY Z VALCOVANÉHO KÁČKOVÝ)

S14 OBVODOVÁ STĚNA ZDĚNNÁ - 1.NP U VSTUPU
OMÍTKA
ŽELEZOBETONOVÝ PANEĽ TL. 225mm
ZDIVO Z PLYNOSUKÁTOVÝCH BLOKŮ TL.300mm
OBKLAD (KAMENNÝ) TL.30mm

S08 SDK PŘEDSTĚNA A MEZIKENNÍ VLOŽKY
SDK DESKY VČ. NOSNÉHO ROŠTU TL.60mm
PAROZÁBRANA, PE FOLIE
TEPELNÁ IZOLACE Z MIN. VLNŮ TL.50
STŘEŠNÍ ODVODNĚNÍ VLOŽKA TL.200mm
OBKLAD (KERAMICKÝ) TL. 80mm

S15 PODHLED U VSTUPU 1.NP
KONSTRUKCE PODLAHY TL.60mm
ŽELEZOBETONOVÁ STROPNÍ DESKA TL.200mm
VZDUCHOVÁ MEZERA TL.80mm
NOSNÝ ŽEBŘÍK VČ. VÝSTŘEŽNÍKOVOU IZOLACÍ TL. 150mm
ZE SKLENÝCH VLÁKNITÁVĚR TL. 50mm
OBKLAD (KERAMICKÝ) TL. 80mm

S09 OBVODOVÁ STĚNA U DVĚŘÍ 1.PP. 1.NP
OMÍTKA
OMÍTKOVÉ ZDIVO PLYNOSUKÁTKŮ TL. 300mm
OBKLAD (VERSALIT VČ. NOSNÉHO ROŠTU)

S10 OBVODOVÁ STĚNA, PARAPET LÓDŽIE STĚNY
VNITŘNÍ SDK DESKA
RÁMOVÁ KONSTRUKCE VYPLNĚNÁ TEP. IZOLACÍ
Z MINERALNÍ VLNŮ TL.-100mm
VNĚJŠÍ DESKA (OSB)
NÁTER

S11 OBVODOVÁ STĚNA ZDĚNÁ 1.PP. 1.NP
OMÍTKA
ŽELEZOBETONOVÝ PANEĽ TL.225mm
OBKLAD (KAMENNÝ)

S12 BOČNÍ STĚNY LÓDŽIE
OMÍTKA
VNITŘNÍ ŽELEZOBETONOVÝ PANEĽ TL. 150mm
TEPELNÁ IZ. Z EPS TL. 40mm
VENKOVNÍ KRYCÍ VRSTVA TL. 110mm
OBKLAD (DŘEVĚNÝ VČ. ROŠTU)

VÝPIS PRVKŮ
VÝPLNĚ OTVORŮ

O03 - O08 VÝPLNĚ OTVORŮ - DEMONTÁŽ

KLEMPÍŘSKÉ VÝROBKY

K01 - K09 OPLECHOVÁNÍ PARAPETU OKEN - DEMONTÁŽ

ZAMEČNICKÉ VÝROBKY

Z01 - Z03 ZÁBRADLÍ - DEMONTÁŽ

OSTATNÍ VÝROBKY



A01 KAMENNÝ OBKLAD - ZŮSTANE ZACHOVÁN

A02 KERAMICKÝ OBKLAD VČ. NOSNÉHO ROŠTU - DEMONTÁŽ

A03 STAVAJÍCÍ KONTAKTNÍ ZATEPLOVACÍ SYSTÉM Z EPS TL. 80mm A FASADNÍ OMÍTKA - DEMONTÁŽ

A04 DŘEVĚNÝ OBKLAD - DEMONTÁŽ

A05 PODHLED - DEMONTÁŽ VČ. TEPELNÉ IZOLACE

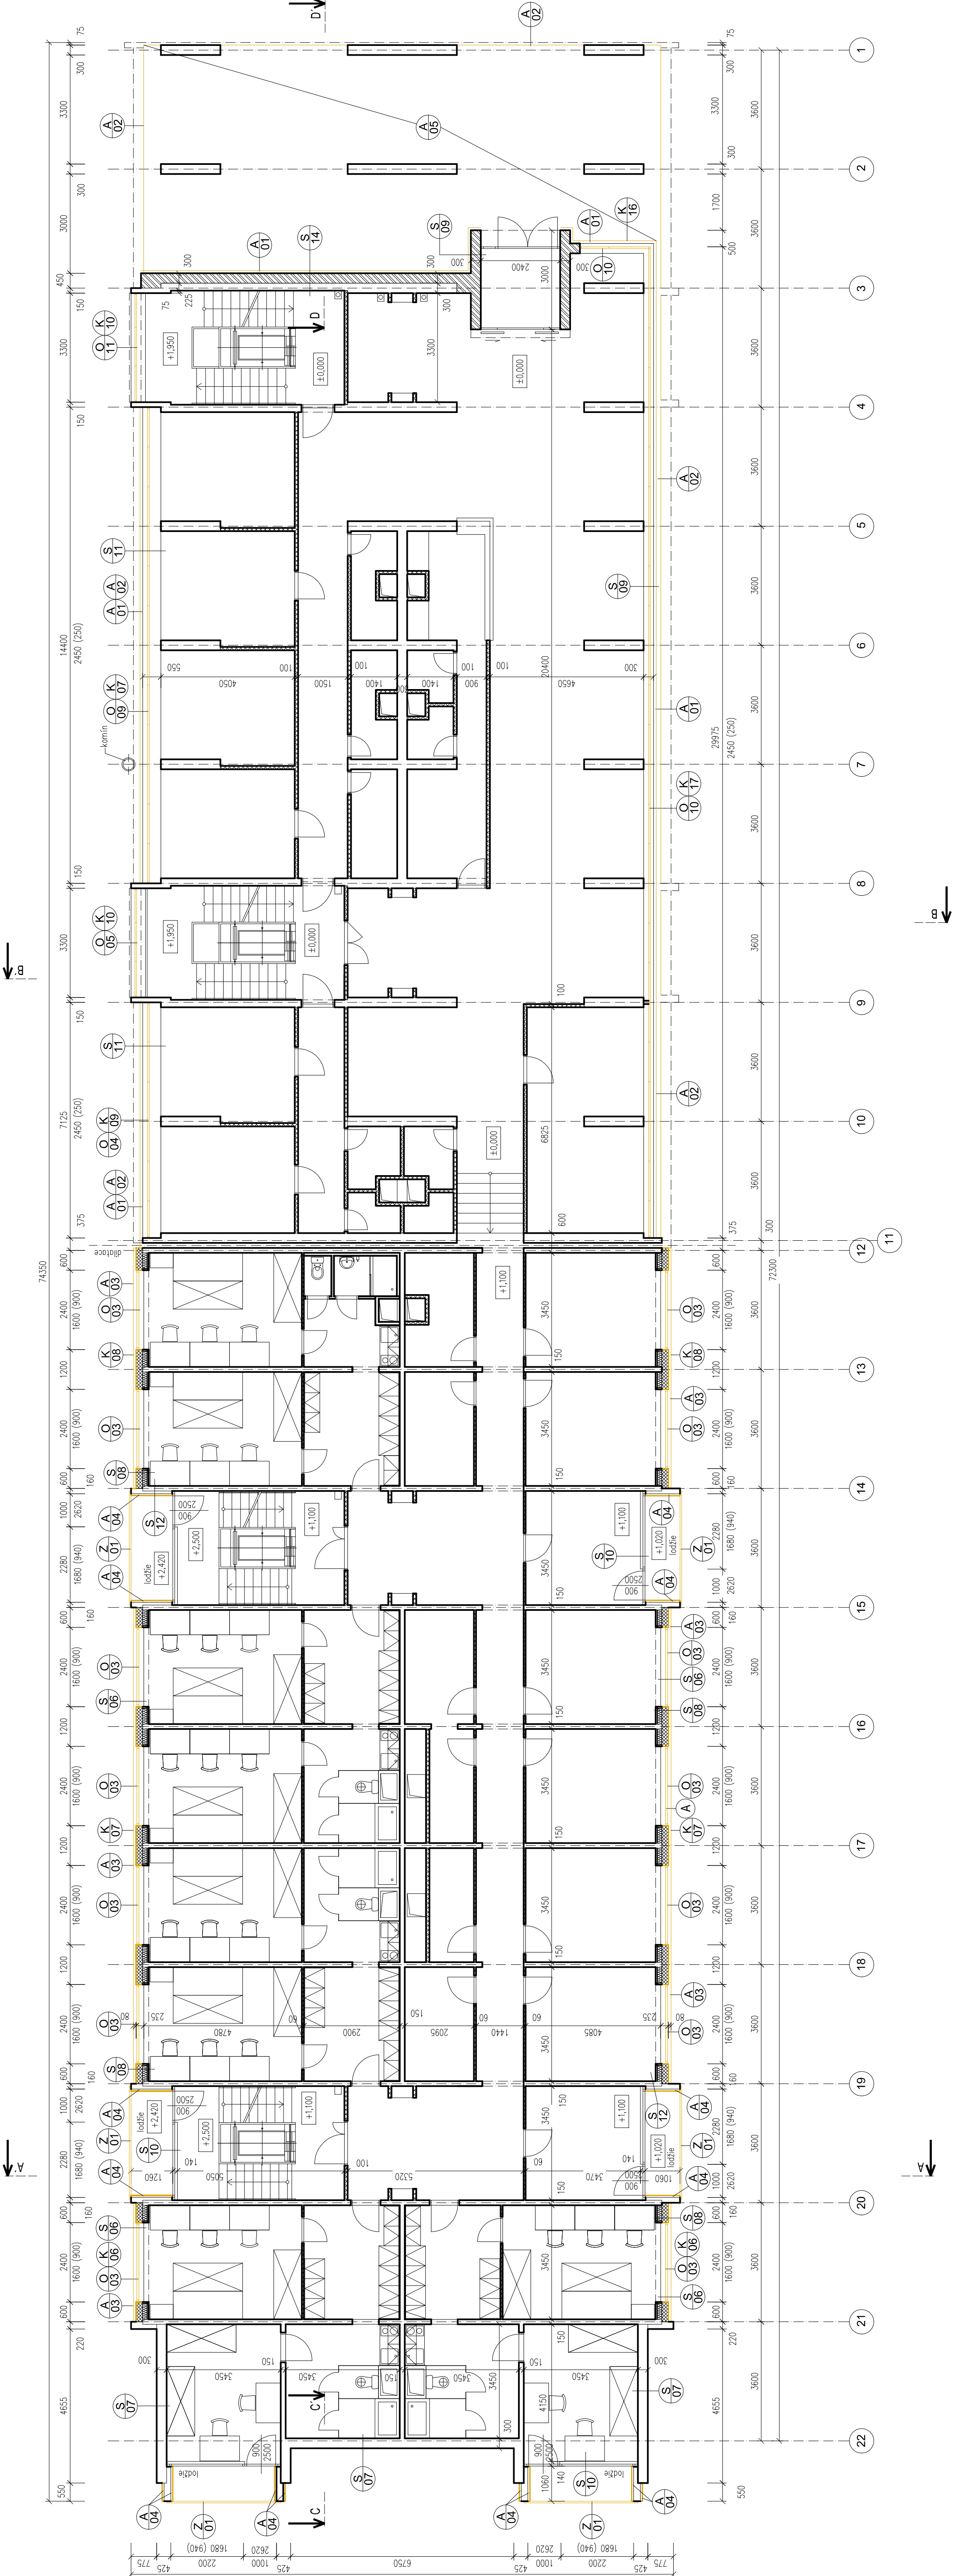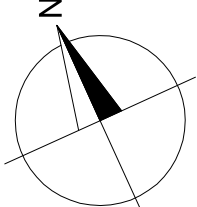

Autorizační razítko	Investor	Projekční kancelář
	Technická univerzita v Liberci Studentská 1402/2 461 17 Liberec 1	Ing. Radovan Novotný Projektant v oboru PS Veselcká 97 Liberec 6 IČO:490 80 300, č.autorizace: 0500722 mail: novotny@unilrelax.cz, tel:485 13 36 55, 602433611

Vedoucí proj.	Zodpovědný proj.	Vypracoval	Stupeň	DSP
Ing. Radovan Novotný		Kateřina Čihulová	Ev. číslo Formát Datum	14/2021 4 x A4 1.2021
Akce			Měřítko	1 : 100
Název akce			Číslo paré	Číslo výkresu
Zlepšení tepelné ochrany obvodového pláště kolejí Harcov, budovy "D"				
Výkres				
Půdorys 1.NP BOURACÍ PRÁCE				