


PŮDORYS STŘECHY

VÝPIS PRVKŮ

KLEMPÍŘSKÉ VÝROBKY

K18 - K24 OPÍECHOVÁNÍ ATIKY BALKÓNŮ

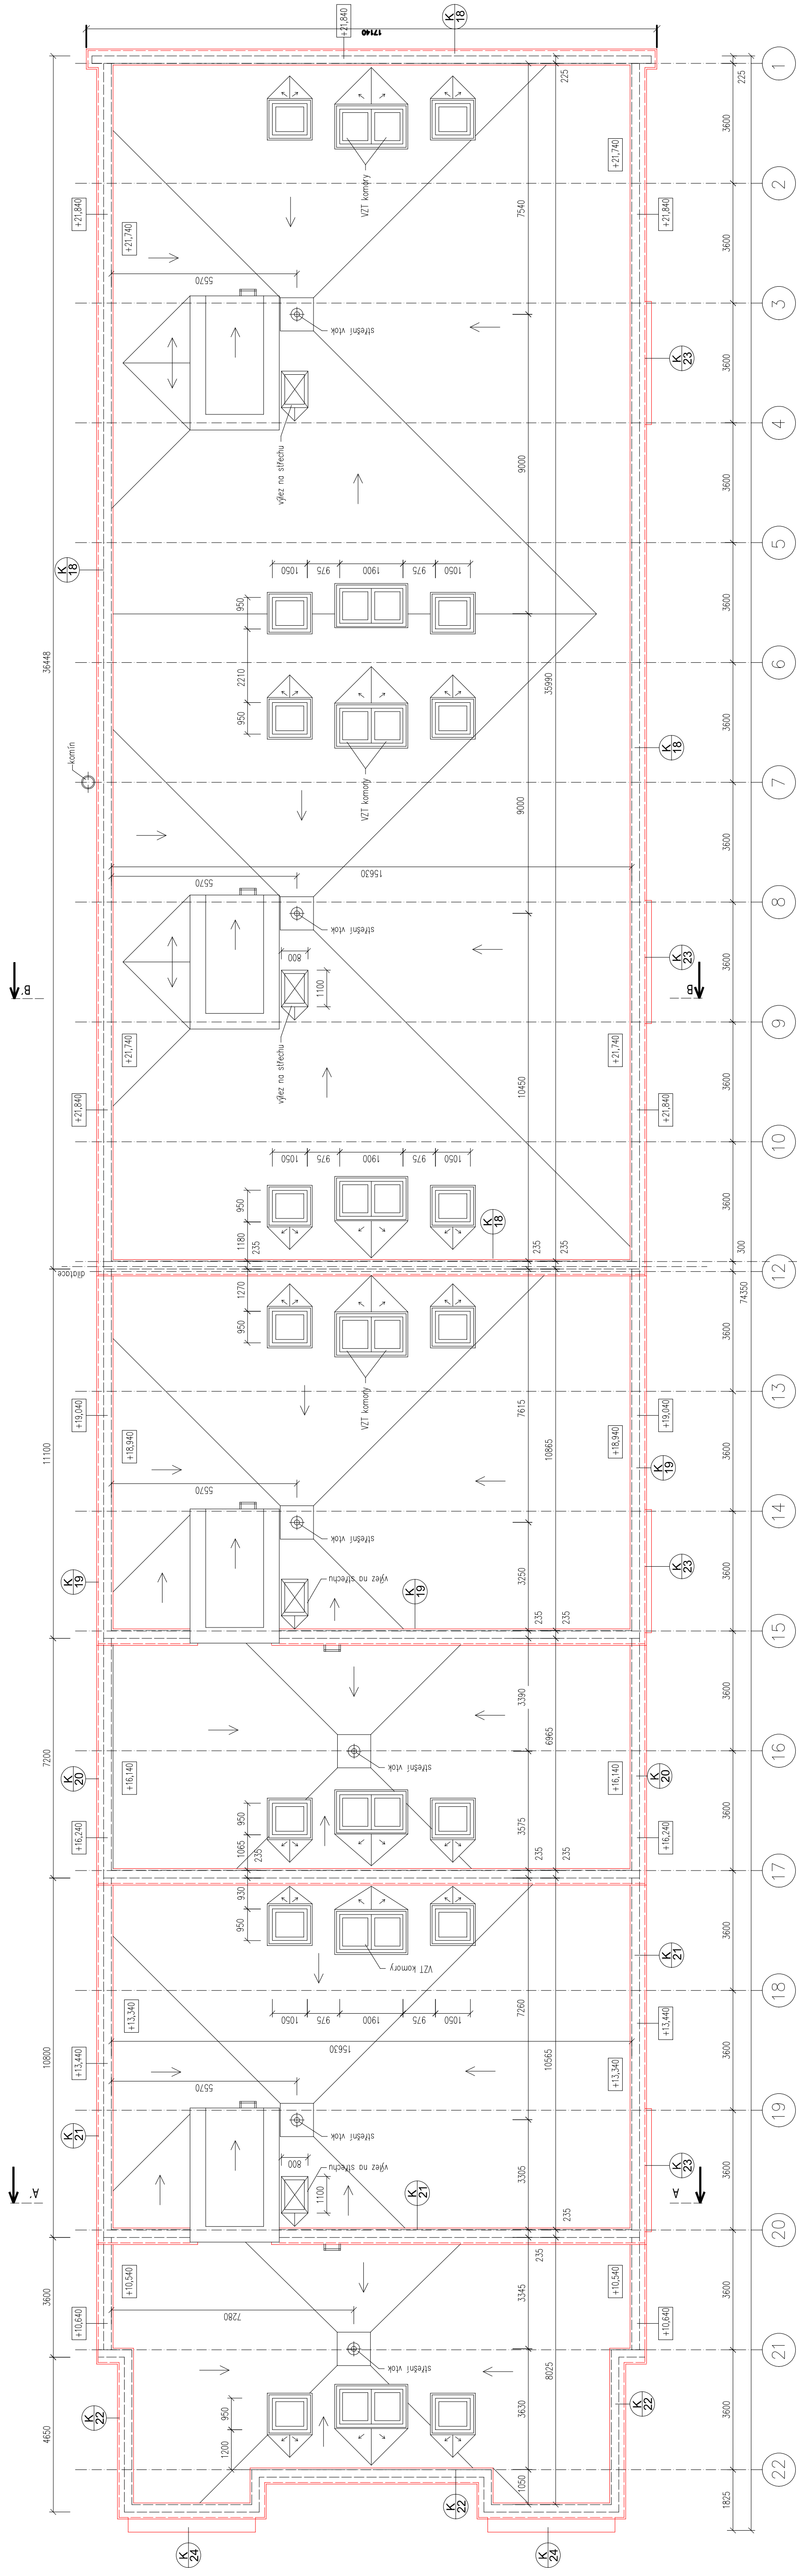

VÝPIS PRVKŮ

KI EMPIŘSKÉ VÝROBKY

K18 - K24 OPLECHOVÁNÍ ATIKY A BALKÓNŮ

POZN.: PŘED REALIZACÍ BUDOU PROVEDENY ODRŮHOVÉ A VÝTAHOVÉ ZKOUŠKY A BUDE URČEN TYP KOTVENÍ IZOLANTU. POČET KOTEV A KOTVENÍ PLAN URČÍ DODAVATEL PO KONSULTACI S PROJEKTNÍM.

Autorizační razítko	Investor	Projekční kancelář
	Technická univerzita v Liberci Studentská 1402/2 461 17 Liberec 1	Ing. Radovan Novotný Projektant v oboru PS Vesecká 97 Liberec 6
		IČO:490 80 300, č.autorizace: 0500722 mail: novotny@unirelax.cz, tel:485 13 36 55, 602433611

Vedoucí proj.	Zodpovědný proj.	Vypracoval	Stupeň	DSP
Ing. Radovan Novotný		Kateřina Čihulová	Ev. číslo Formát	14/2021 4 x A4
Akce			Datum	1.2021
Název akce			Měřítko	1 : 100
Zlepšení tepelné ochrany obvodového pláště koleji Harcov, budovy "D"			Číslo paré	Číslo výkresu
Výkres				
Půdorys střechy NOVÝ STAV				