


ZÁKLADY 1:75

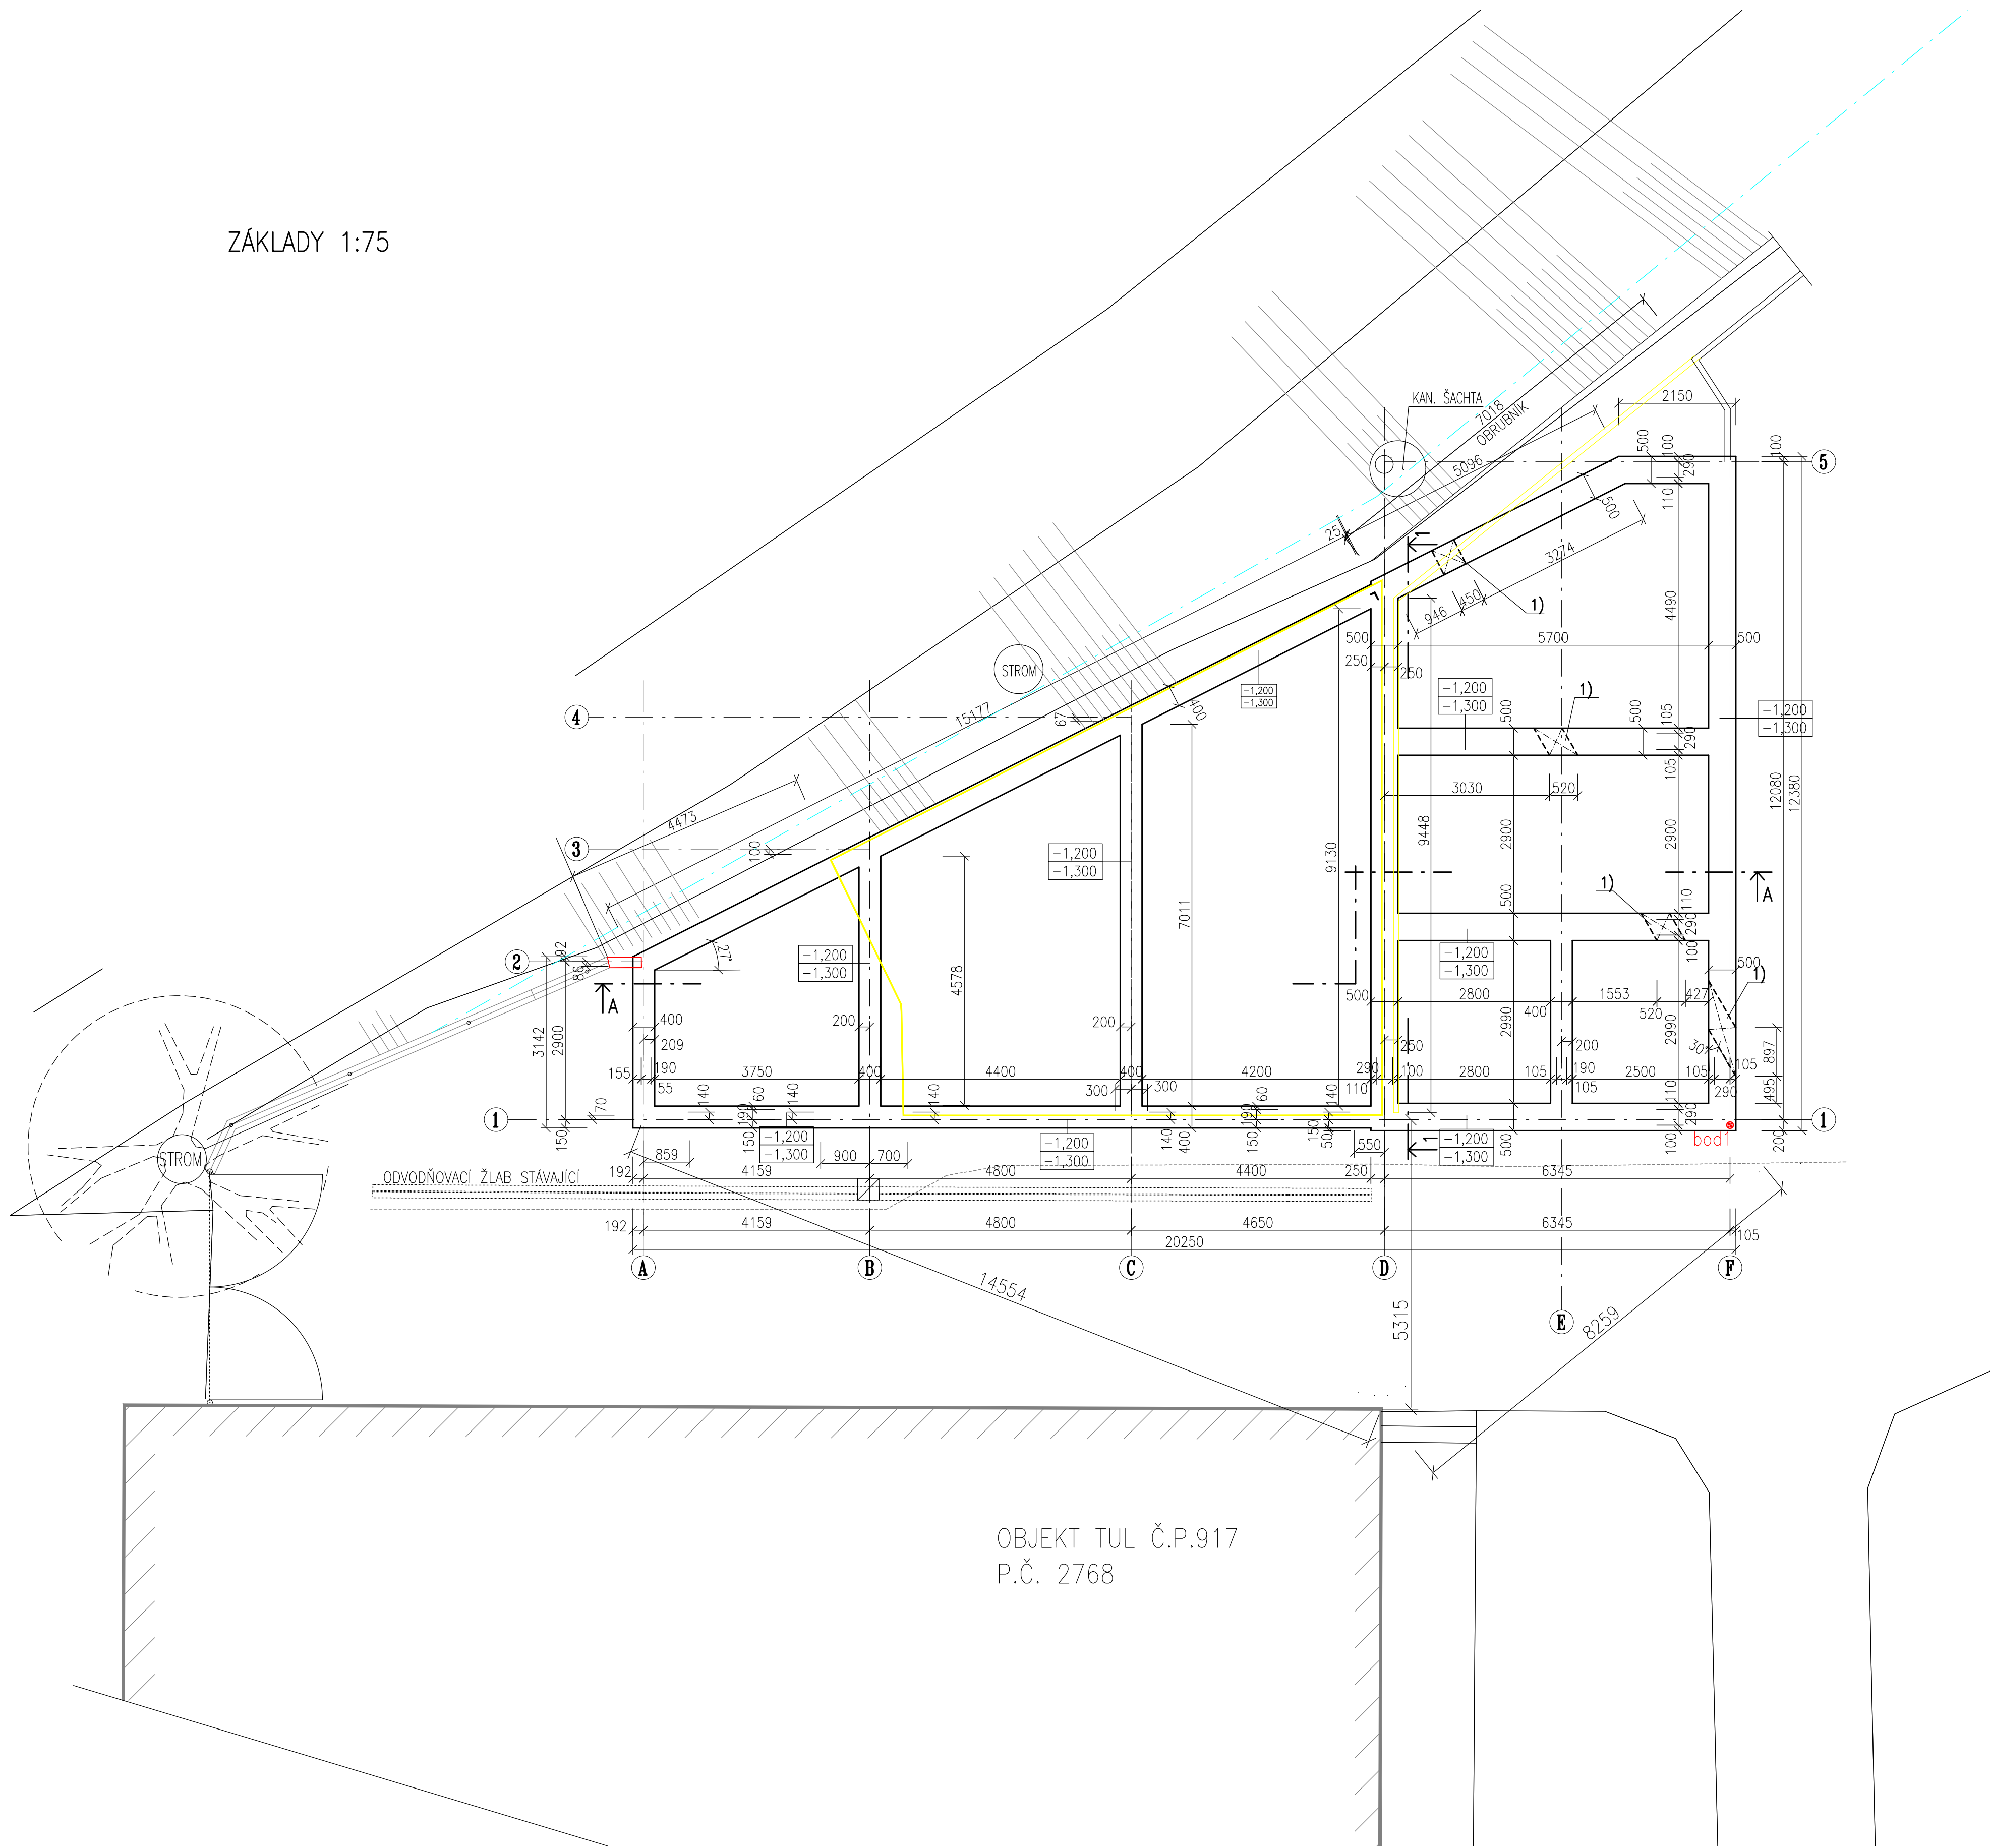

LEGENDA ZNAČENÍ

- ODBOURÁNÍ STÁVAJÍCÍ KCE – ZÁKLAD PLOTU
PŘEDPOKL. HL. ZÁKLADU 900 MM, ŠÍŘKA PASU 200 MM, CELKOVÁ DL. 4,5 M
- HRANICE BOURÁNÍ – STÁVAJÍCÍ OBJEKT GARÁŽE NA P.Č. 2767/3
- NOVÉ KONSTRUKCE – ZÁKLAD PLOTU (DOPLNĚNÍ KE STÁVAJÍCÍMU)
PŘEDPOKLÁDANÁ ŠÍŘKA A HLoubKA – VIZ BOURÁNÍ, CELKOVÁ DL. 0,65 M
- KANALIZACE (INFORMATIVNÍ PODKLAD)
- 1) POKUD STÁVAJÍCÍ KANALIZACE BUDE POD ZÁKLADOVOU SPÁROU MĚNĚ NEŽ 300 MM, JE NUTNÉ PROVEŠT VYZTUŽENÍ ZÁKLADU V UVEDENÉM ROZSAHU
- OBVODY KORUN/KMENŮ ZELENĚ (URČENÍ DRUHŮ – VIZ DOKUMENTACE SADOVÉ ÚPRAVY)
- HRANICE POZEMKU

SO-01

		REPOS.Lbc,s.r.o. IČO : 25447190 8.BŘEZNA 12, 46001 LIBEREC 5		projekční a statická kancelář	
ZODP. PROJEKTANT		KRESLIL		KONTROLOVAL	
ING. D.VOJTIŠKOVÁ				ING. JAN KUCHARÍK	
		OBJEDNATEL TECHNICKÁ UNIVERZITA V LIBERCI, STUDENTSKÁ 1203, OBEC LIBEREC			
NÁZEV		SKLAD SPRÁVY A ÚDRŽBY BUDOV P.Č. 2767/2, 2767/1, 2767/3			
VÝKR.		ZÁKLADY			

DATUM	03/2023	SLOŽKA D
ZAK.ČÍSLO	D202205	
STUPEŇ	DUR+DSP	PARE
MÉR.	VÝKR.Č.	
1:75	01	