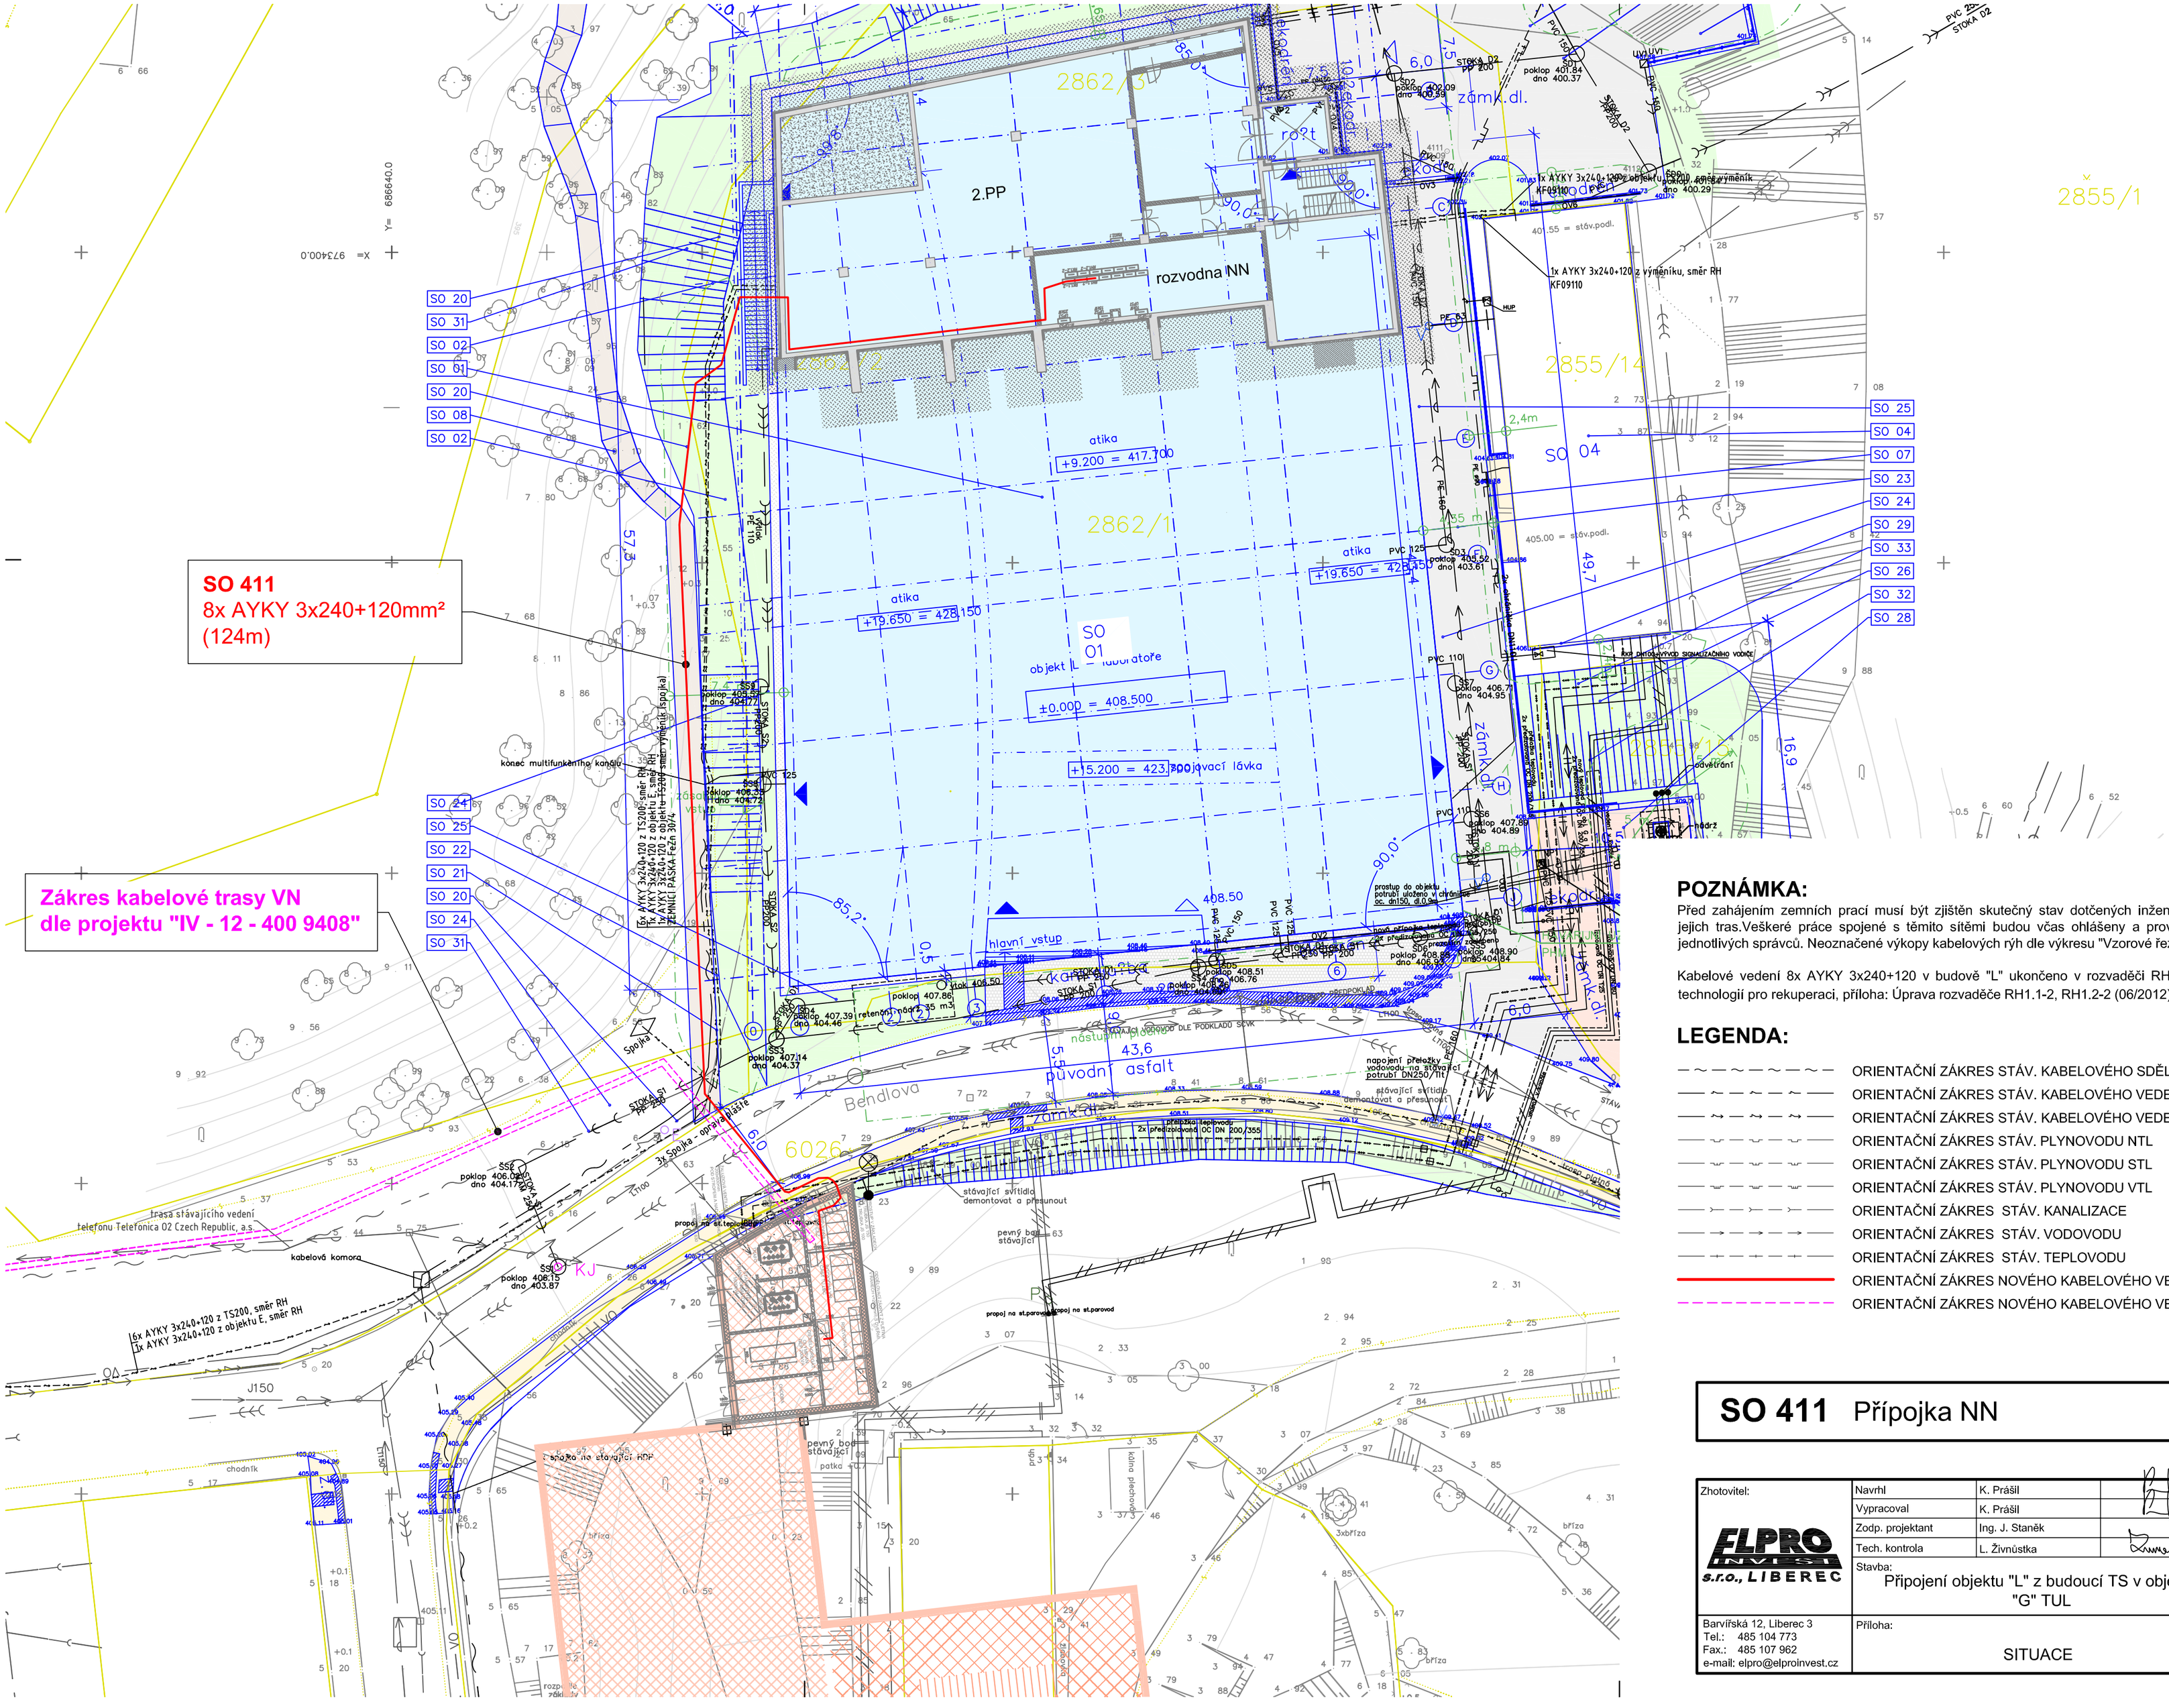

POZNÁMKA:

Před zahájením zemních prací musí být zjištěn skutečný stav dotčených inženýrských sítí a zajištěno vytýčení jejich tras.Veškeré práce spojené s těmito sítěmi budou včas ohlášeny a prováděny dle požadavků a pokynů jednotlivých správců. Neoznačené výkopy kabelových rýh dle výkresu "Vzorové řezy"

Kabelové vedení 8x AYKY 3x240+120 v budově "L" ukončeno v rozvaděči RH1.1-2, pole 2 (viz. PD: Napájení technologií pro rekuperaci, příloha: Úprava rozvaděče RH1.1-2, RH1.2-2 (06/2012)

LEGENDA:

- ORIENTAČNÍ ZÁKRES STÁV. KABELOVÉHO SDĚLOVACÍHO VEDENÍ
- ORIENTAČNÍ ZÁKRES STÁV. KABELOVÉHO VEDENÍ VO
- ORIENTAČNÍ ZÁKRES STÁV. KABELOVÉHO VEDENÍ NN
- ORIENTAČNÍ ZÁKRES STÁV. PLYNOVODU NTL
- ORIENTAČNÍ ZÁKRES STÁV. PLYNOVODU STL
- ORIENTAČNÍ ZÁKRES STÁV. PLYNOVODU VTL
- ORIENTAČNÍ ZÁKRES STÁV. KANALIZACE
- ORIENTAČNÍ ZÁKRES STÁV. VODOVODU
- ORIENTAČNÍ ZÁKRES STÁV. TEPLOVODU
- ORIENTAČNÍ ZÁKRES NOVÉHO KABELOVÉHO VEDENÍ NN
- ORIENTAČNÍ ZÁKRES NOVÉHO KABELOVÉHO VEDENÍ VN

SO 411 Přípojka NN

Zhotovitel: ELPRO INVEST s.r.o., LIBEREC	Navrhl	K. Prášil	Objednatel	TUL
	Vypracoval	K. Prášil	Zak. číslo	12044
	Zodp. projektant	Ing. J. Staněk	Datum	12/2012
	Tech. kontrola	L. Živnůstka	Stupeň	RDS
	Stavba: Připojení objektu "L" z budoucí TS v objektu "G" TUL		Měřítko	1:250
			Č. přílohy: E 02	Paré:
Barvířská 12, Liberec 3 Tel.: 485 104 773 Fax.: 485 107 962 e-mail: elpro@elproinvest.cz	Příloha: SITUACE			