
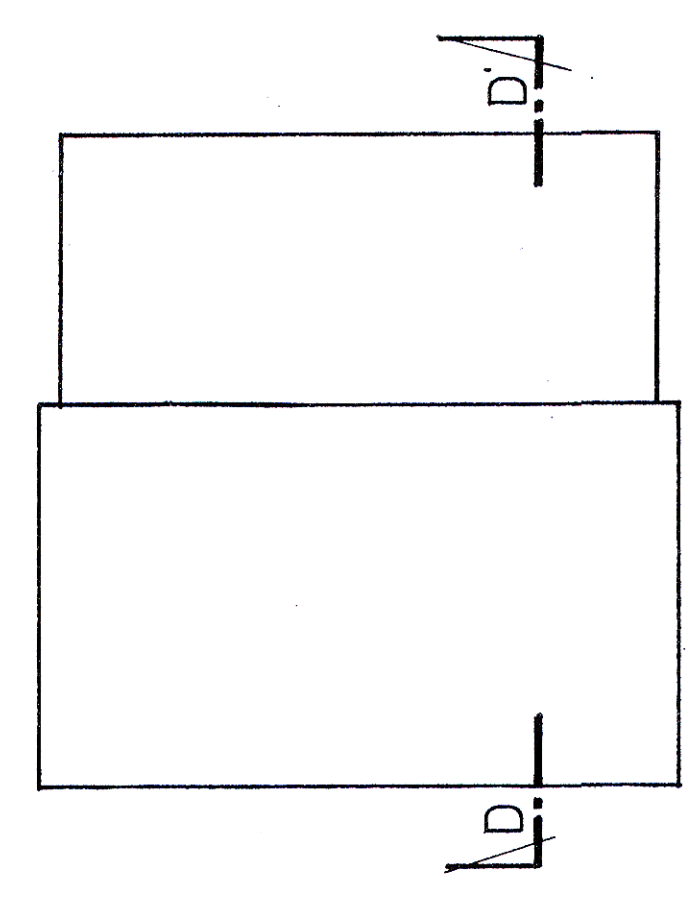


ALFOBIT 5mm  
 SKLOBIT E + 2x BITAGIT SI  
 NP  
 KRÉMELINOVÉ DESKY 30mm  
 PĚN.POLYSTYRÉN S KANÁLKY 50/50 - 50 mm  
 PĚN. POLYSTYRÉN 30mm  
 NP + FOALBIT S NATAVENÍM  
 PERLITOBETON VE SPÁDU 50 - 210mm /600kg/m<sup>3</sup> / 5

ANTIREFLEXNÍ NÁTĚR „RUBOL“  
 NÁTĚR SA VII  
 SKLOBIT E + 2x BITAGIT SI - 15 mm  
 PŘEPLĚNÍ SPAR PÁSKEM SKLOBITU Š. 10cm  
 STŘEŠNÍ KERAMICKÝ PANEJ (2x SA VII V PANEJÁRNĚ) - 140 mm  
 PODEZDĚNÍ  
 A 400/H  
 PĚNOVÝ POLYSTYRÉN - 100mm

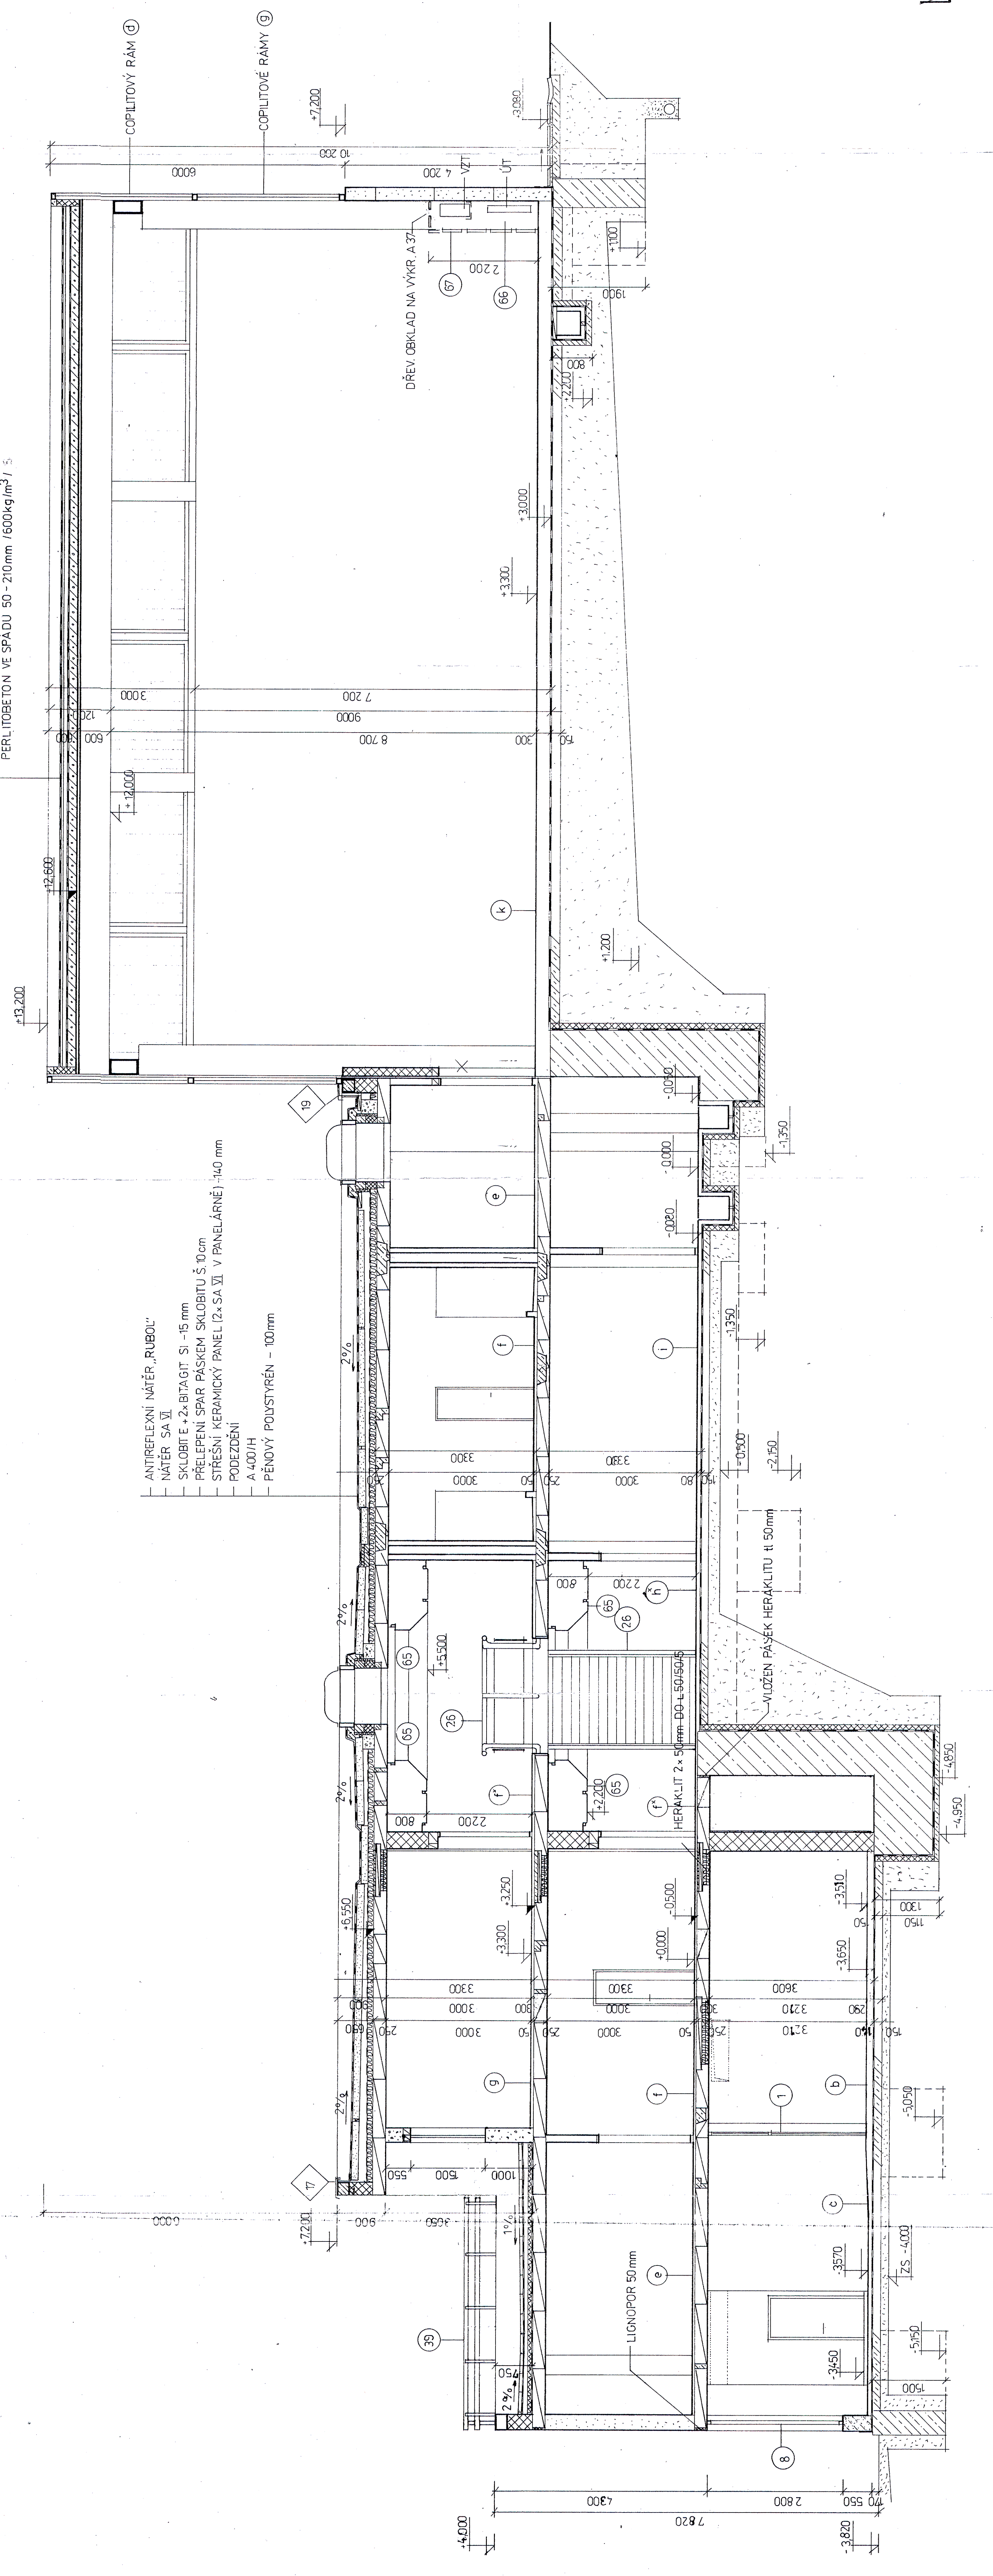

E F G H I J K L M N

ING. ARCH. SWANECR	ING. ARCH. KOUSAL
ING. SPANJHEL	STA VOPROJEKT LIBEREC
	12 A.7
	14.79
	PP
	1072055
INTERNÁTY VŠST LIBEREC TĚLOCVIČNA	
PODĚLNÝ ŘEZ DD'	1:50 A 13