


3.NP

KROV

STŘECHA

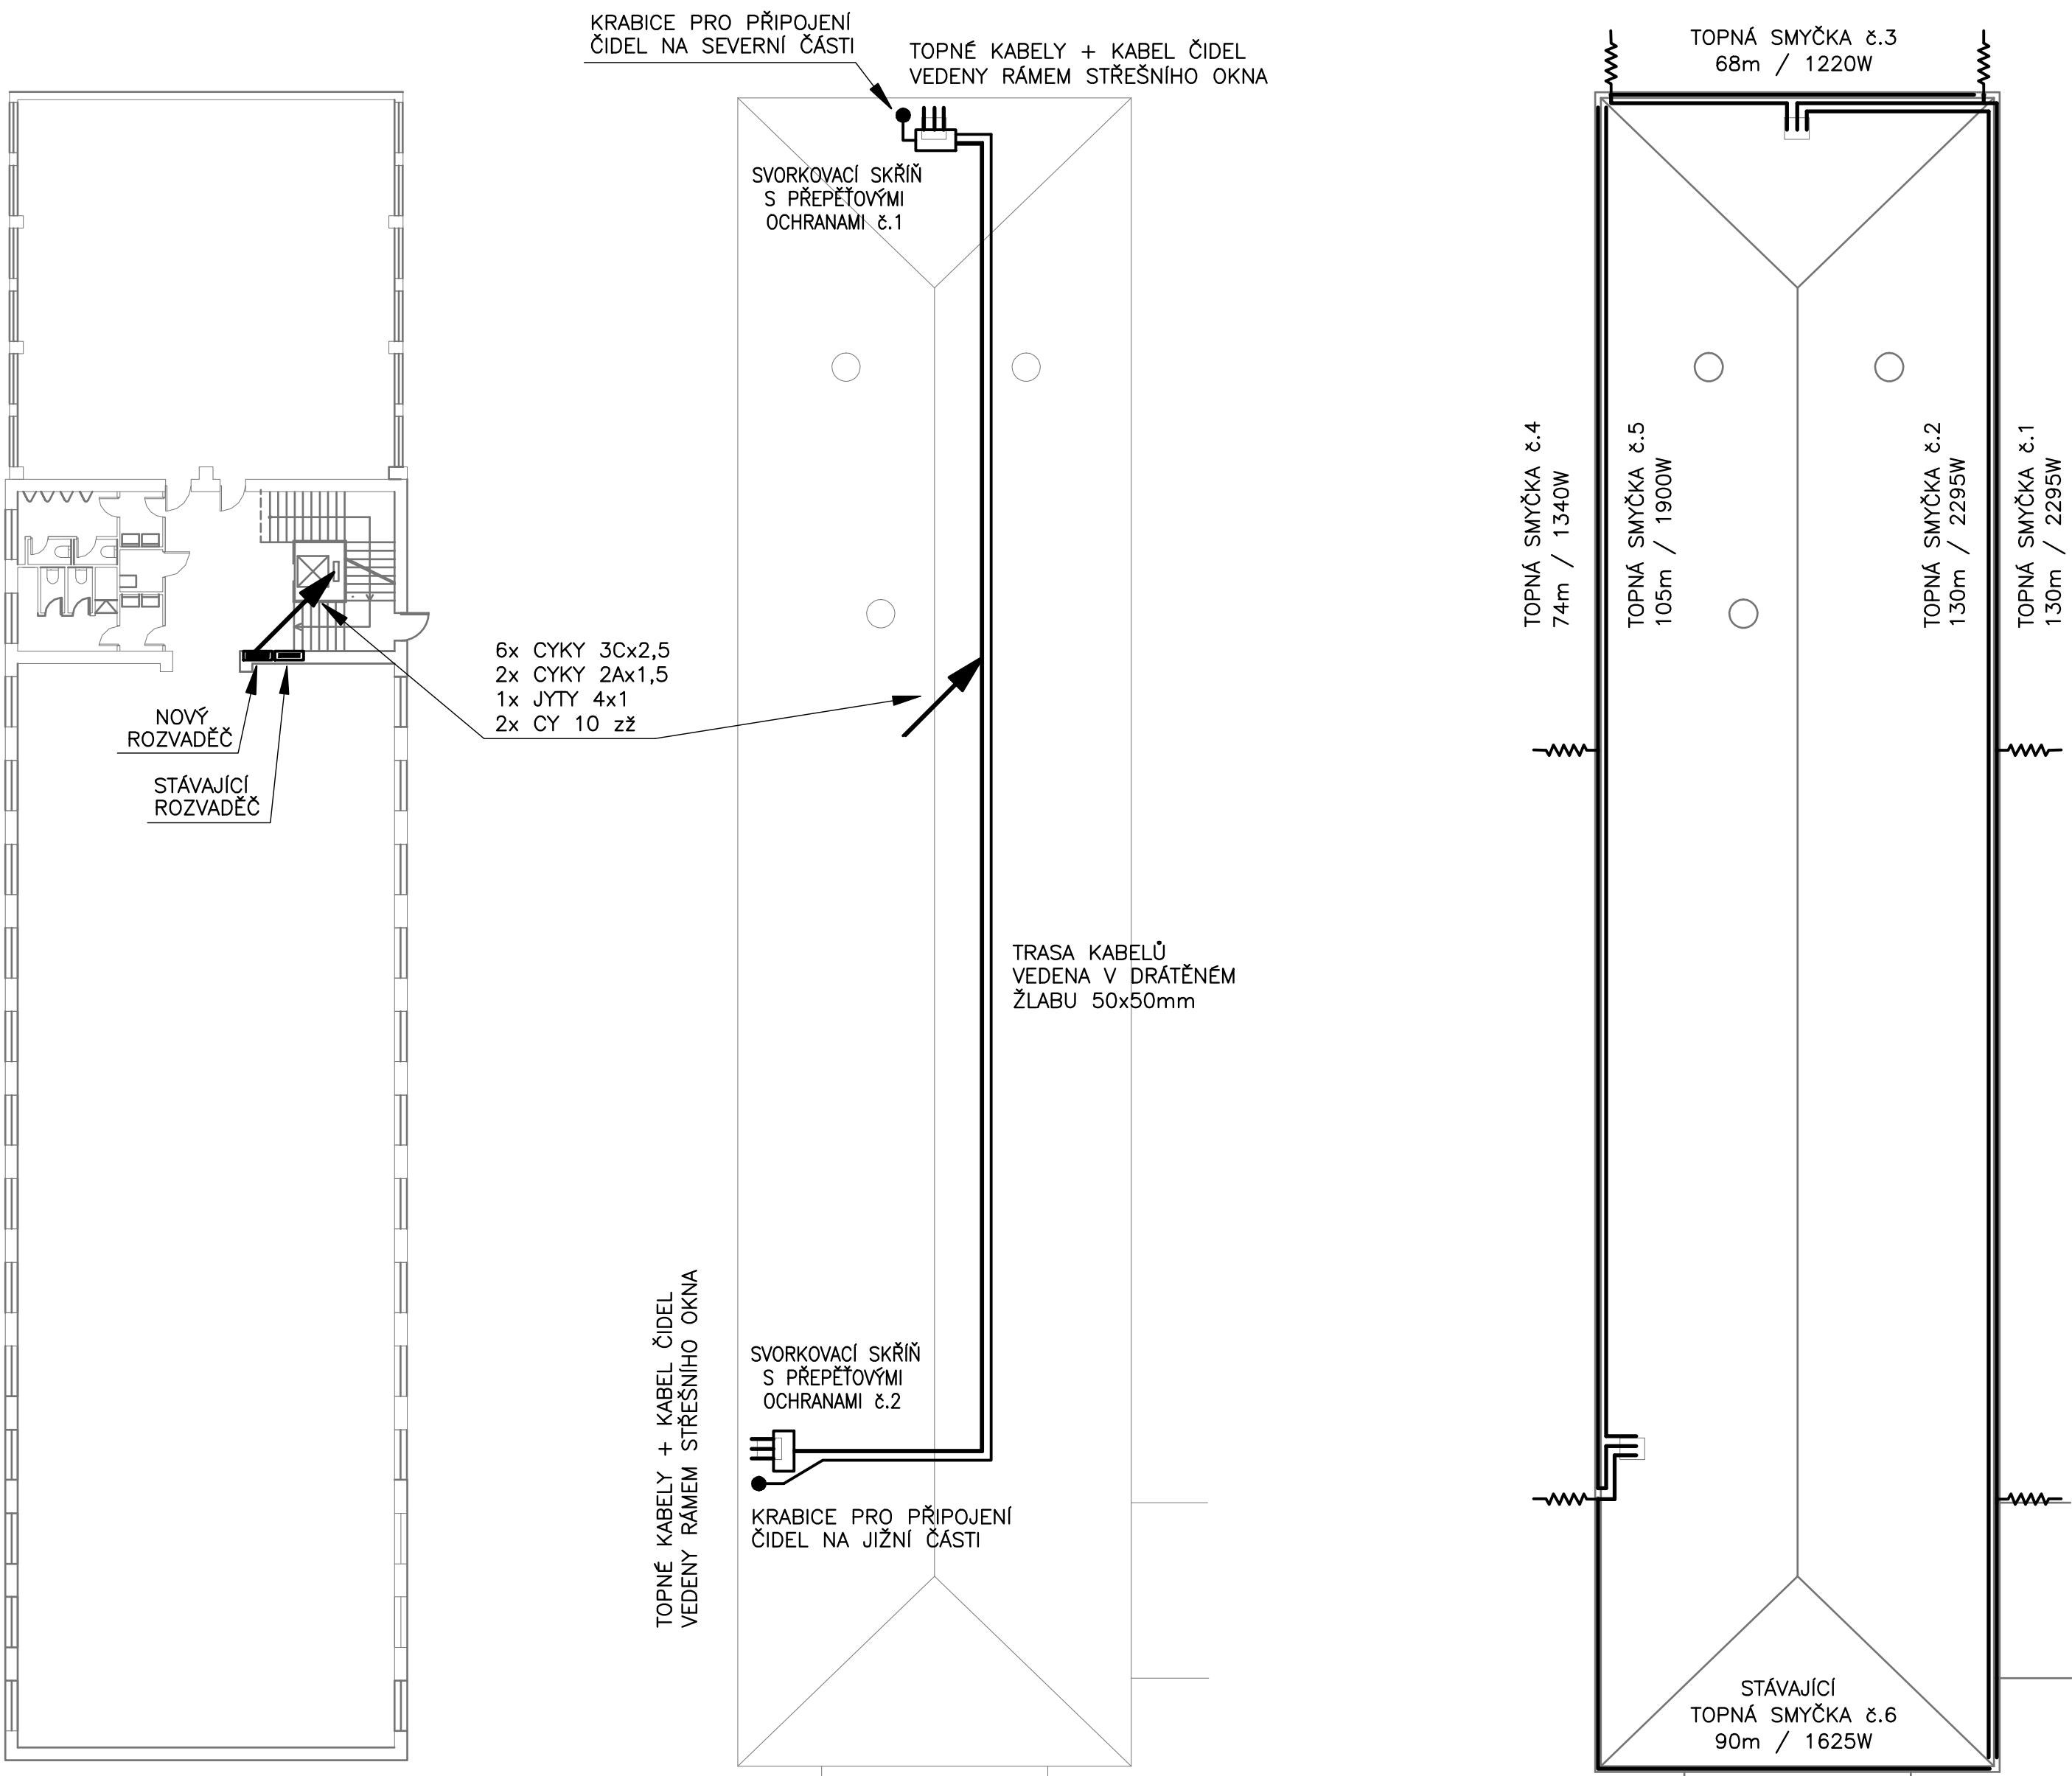

TYP SÍTĚ : 3 NPE 50Hz 230/400V TN-C-S
OCHRANA PROTI NEBEZPEČNÉMU DOTYKU NEŽIVÝCH ČÁSTÍ JE PROVEDENA POMOCÍ OCHRANNÉHO VODIČE AUTOMATICKÝM ODPOJENÍM OD ZDROJE POMOCÍ OCHRANNÝCH PRVKŮ.

Zodpovědný projektant	Vypracoval	Kontroloval
Jaromír Bednář	Jaromír Bednář	



BEDNÁŘ
elektro projekty
604 665 735
482 720 472
elektro.bednar@atlas.cz

Místo:	Liberec	Stavební úřad:	Liberec	Stupeň	DPS
Objednatel:	Technická univerzita v Liberci, Studentská 2, 46117 Liberec 1	Datum	05. 2013	Číslo zakázky	077-13-3
Akce:	VYHŘÍVÁNÍ DEŠŤOVÝCH ŽLABŮ A SVODŮ NA OBJEKTECH A, E1, E3 a F3 V AREÁLU TECHNICKÉ UNIVERZITY V LIBERCÍ	Měřítko	1 : 200	Výtisk č.	
Příloha:	PŮDORYSY – OBJEKT E1	Příloha č.	E-06		