díl B

díl A

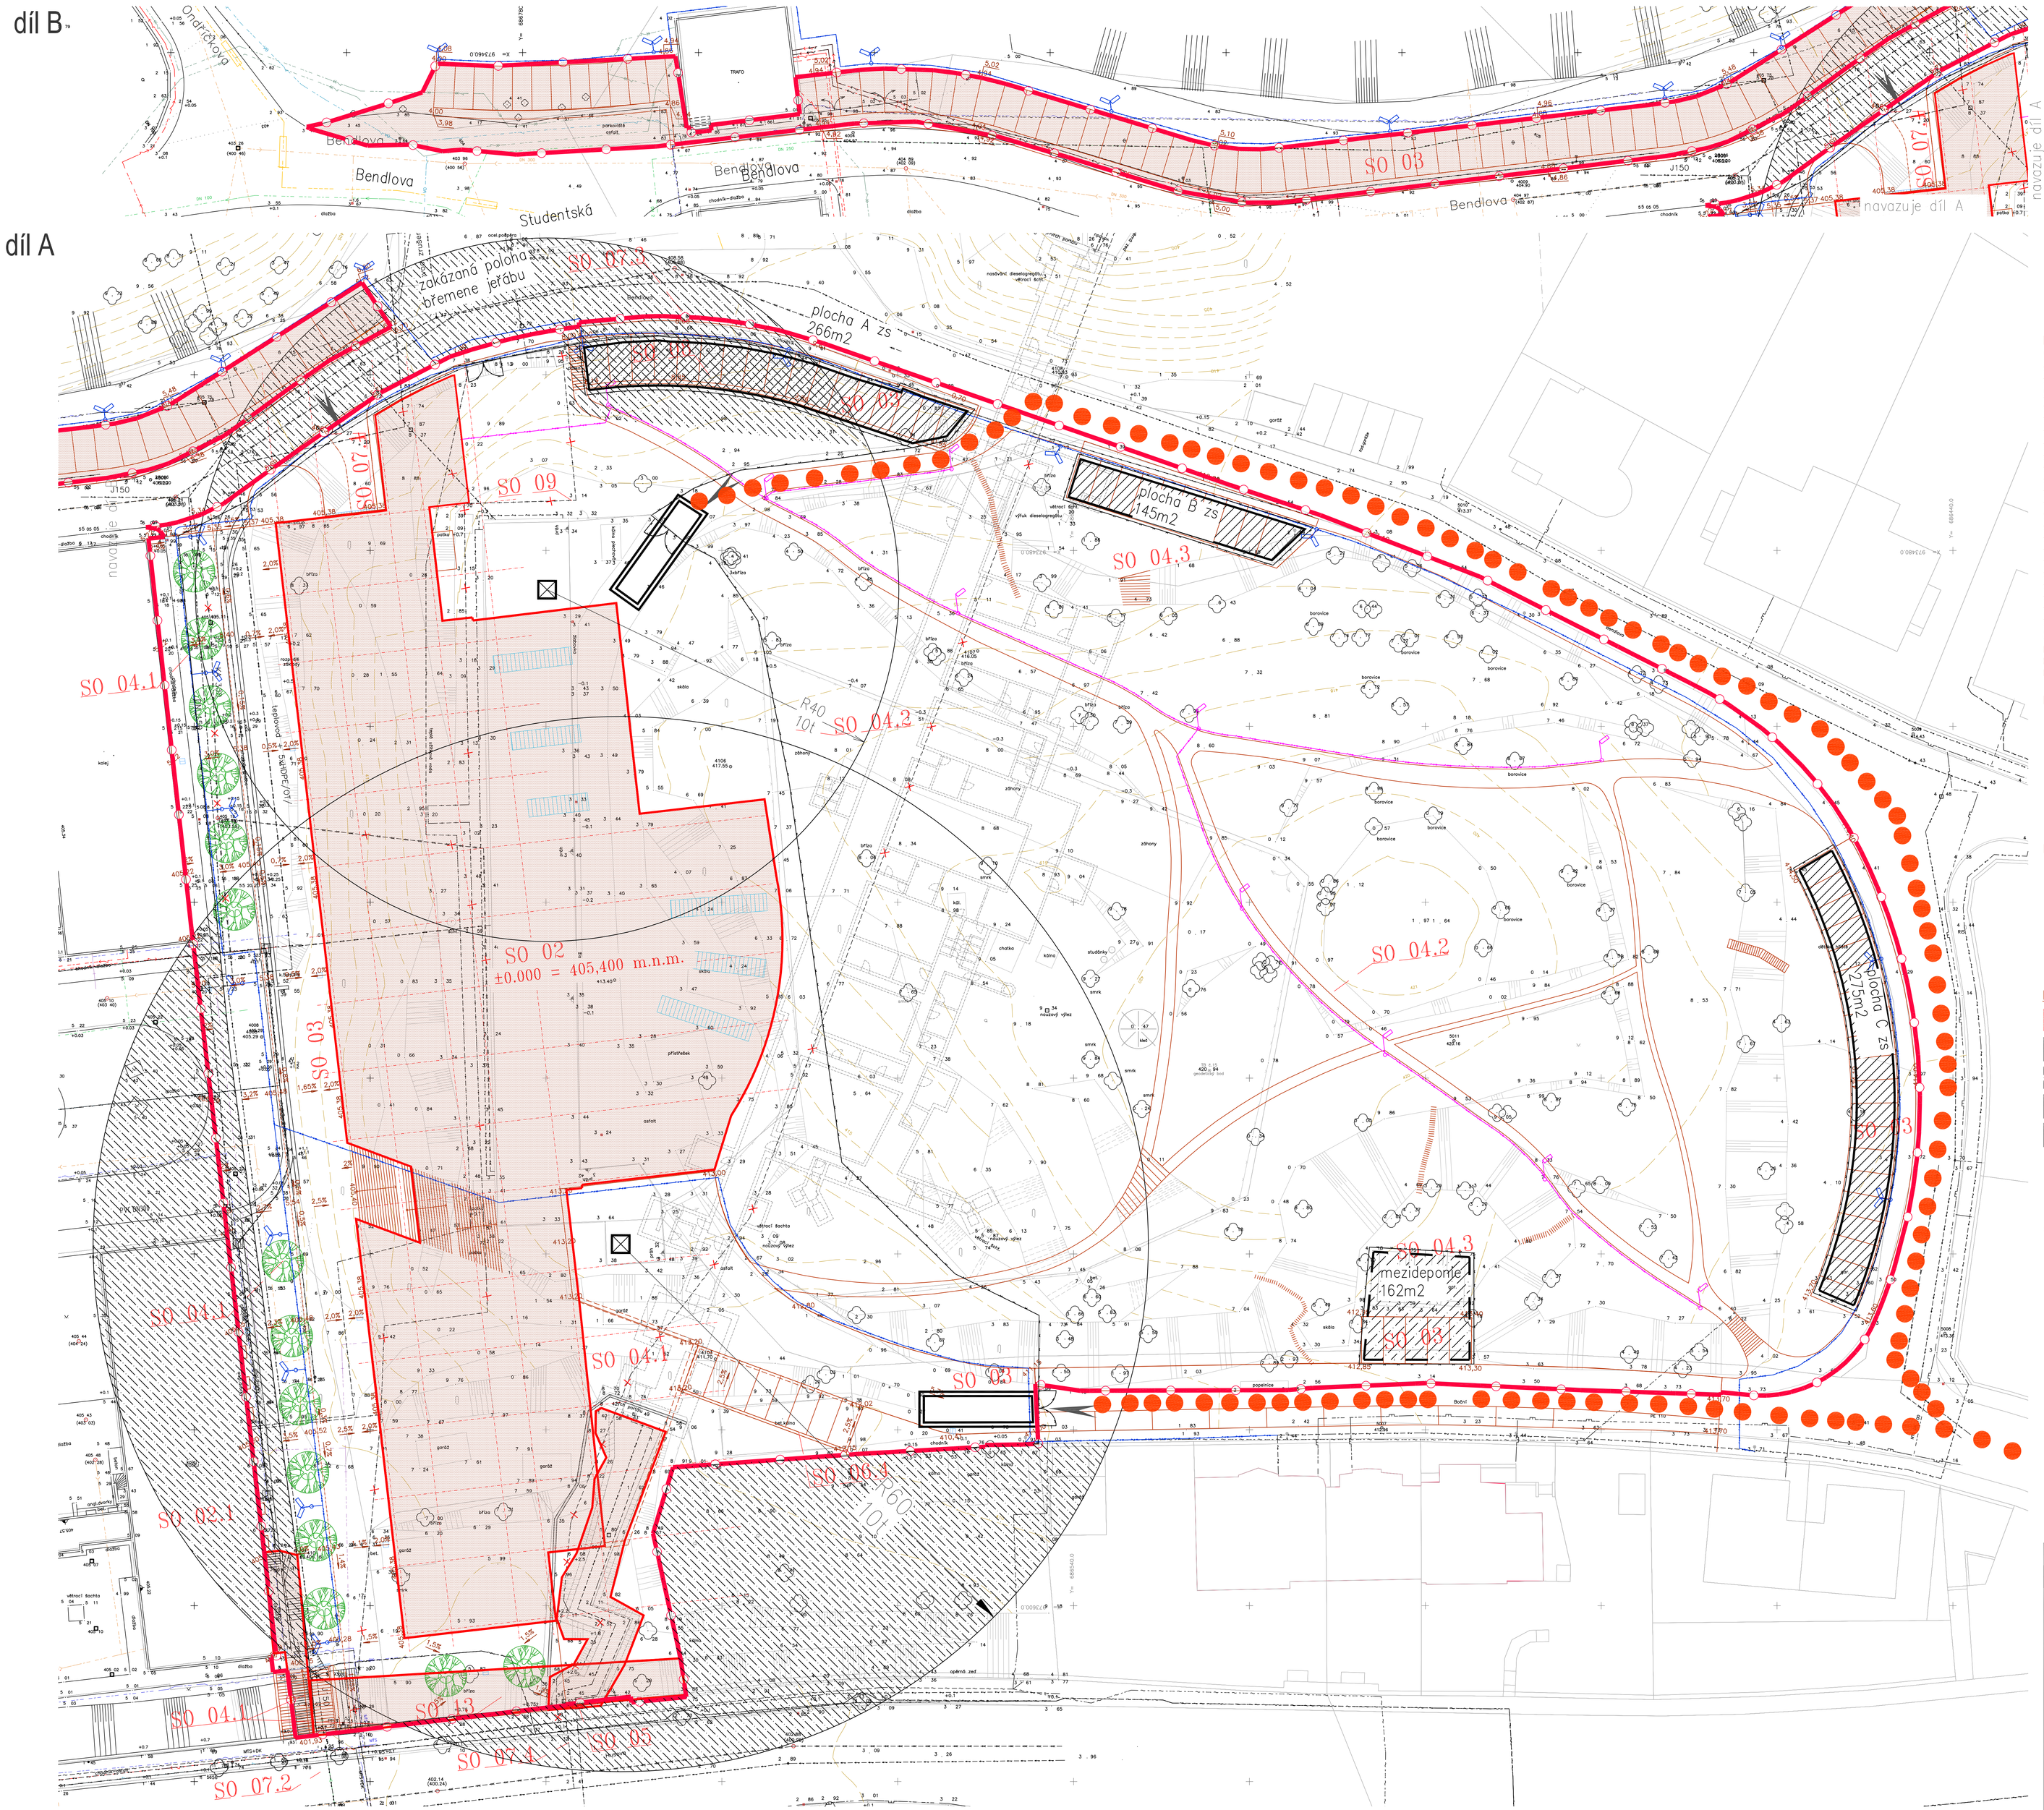

Legenda SO a PS

Stavební objekty

SO 01.1 – Demolice
SO 02 – Objekt G

Inženýrské objekty

SO 01 – Příprava území (HTU a kácení)
SO 03 – Komunikace a zpevněné plochy
SO 04 – Venkovní úpravy (sadové úpravy a drobná architektura)
SO 05 – Úpravy a doplňky stávajícího krytu
SO 06 – Přípojky a přeložky kanalizace
SO 06.1 – Kanalizace jednotná
SO 06.2 – Kanalizace splašková
SO 06.3 – Kanalizace dešťová
SO 06.4 – Retenční nádrž 1
SO 06.5 – Retenční nádrž 2
SO 07 – Přípojka a přeložka vody
SO 08 – Přípojka a přeložka teplovodu
SO 09 – Zrušení parovodu
SO 10 – Kabelové rozvody NN
SO 11 – Kabelové rozvody slaboproudu
SO 12 – Kabelové rozvody – venkovní osvětlení
SO 12.1 – Kabelové rozvody VO objektu G
SO 12.2 – Kabelové rozvody VO pahorku
SO 13 – Přeložky elektro

Provozní soubory

PS 01 – Divadelní technika (podium v aule s proměnnou výškou, speciální osvětlení)
PS 02 – Audiovizuální technika
PS 03 – Technologie občerstvení

Legenda stávajících inženýrských sítí

Kanalizace jednotná
Veřejné osvětlení
Silové vedení NN
Silové vedení VN
Sdělovací vedení spojové
Kabelovody O2
Neověřená poloha, zrušené sítě O2
Vodovod pitný
Plynovod NTL
Areálový teplovod
Tepelné potrubí

Legenda navržených inženýrských sítí

Kanalizace jednotná
Kanalizace dešťová
Kanalizace splašková
Vodovod pitný
Teplovod
Sdělovací kabely
Sdělovací kabely – telefon
Sdělovací kabely – data
Kabelové rozvody VO – objekt G
Kabelové rozvody VO – pahorek

Legenda řešených ploch

Navržený objekt
Navržené zařízení staveniště
Navržená mezideponie
Čisticí zóna
Zakázaná poloha břemene jeřábu
Hranice staveniště
Oplocení staveniště
výjezd do areálu
příjezd ke staveništi
navržené umístění jeřábu

±0.000 = 405,400 m.n.m.

SOUŘADNICOVÝ SYSTÉM S-JTSK
VÝŠKOVÝ SYSTÉM BpV

DSP	ING. ŽUFNÍČEK	ING. JELÍNEK	ING. ARCH. MAREŠ	06/2010	00
POPIS:	ZPRACOVAL:	KONTROLOVAL:	SCHVÁLIL:	DATUM	REV.

TKB engineers&contractors
KOVOPROJEKTA BRNO a. s.

AR-TUL
Architektonická kancelář fakulty umění a architektury
Technická univerzita v Liberci
Studentská 2, 461 17 Liberec
Prof.Ing.arch.akad.arch. JiFi Suchomel
Ing.arch. JiFi Jandourek

INVESTOR: TECHNICKÁ UNIVERZITA V LIBERCI	JEDNOTKA: E. ZÁSADY ORGANIZACE VÝSTAVBY	POŘ.Č.: / POČET A4:
OBCHODNÍ PŘÍPAD–STAVBA: Budova G Technické univerzity v Liberci	NÁZEV VÝKRESU: SITUACE ZOV	VÝTISK Č.:
PROJEKTOVÁ DOKUMENTACE: PRO STAVEBNÍ POVOLENÍ	MĚŘ.: 1:250	KÓDOVÉ ZNAČENÍ VÝKRESU: 0473 4042 000 0 20 2 02 / REV.: 00

TENTO DOKUMENT JE DUŠEVNÍM VLASTNICTVÍM KOVOPROJEKTY BRNO a.s., MÁ POVAHU DUŠEVNÍHO TAJEMSTVÍ DLE USTANOVENÍ §17 OBCHODNÍHO ZÁKONÍKU A NESMÍ BÝT BEZ PÍSEMNÉHO SOUHLASU KOVOPROJEKTY BRNO A. S. PŘEDÁN TŘETÍ OSOBĚ , NEBO JINAK ZNEUŽÍT.