


ROZVADĚČ RS1 – FW42, ZAPUŠTĚNÝ + RÁMEČEK (CCA 550/650/140 – ROZMĚRY SKŘÍŇE  
BUDOU UPRAVENY DLE KONSTRUKČNÍCH MOŽNOSTÍ NA MÍSTĚ STAVBY – NUTNO OVĚŘIT), IP43/20

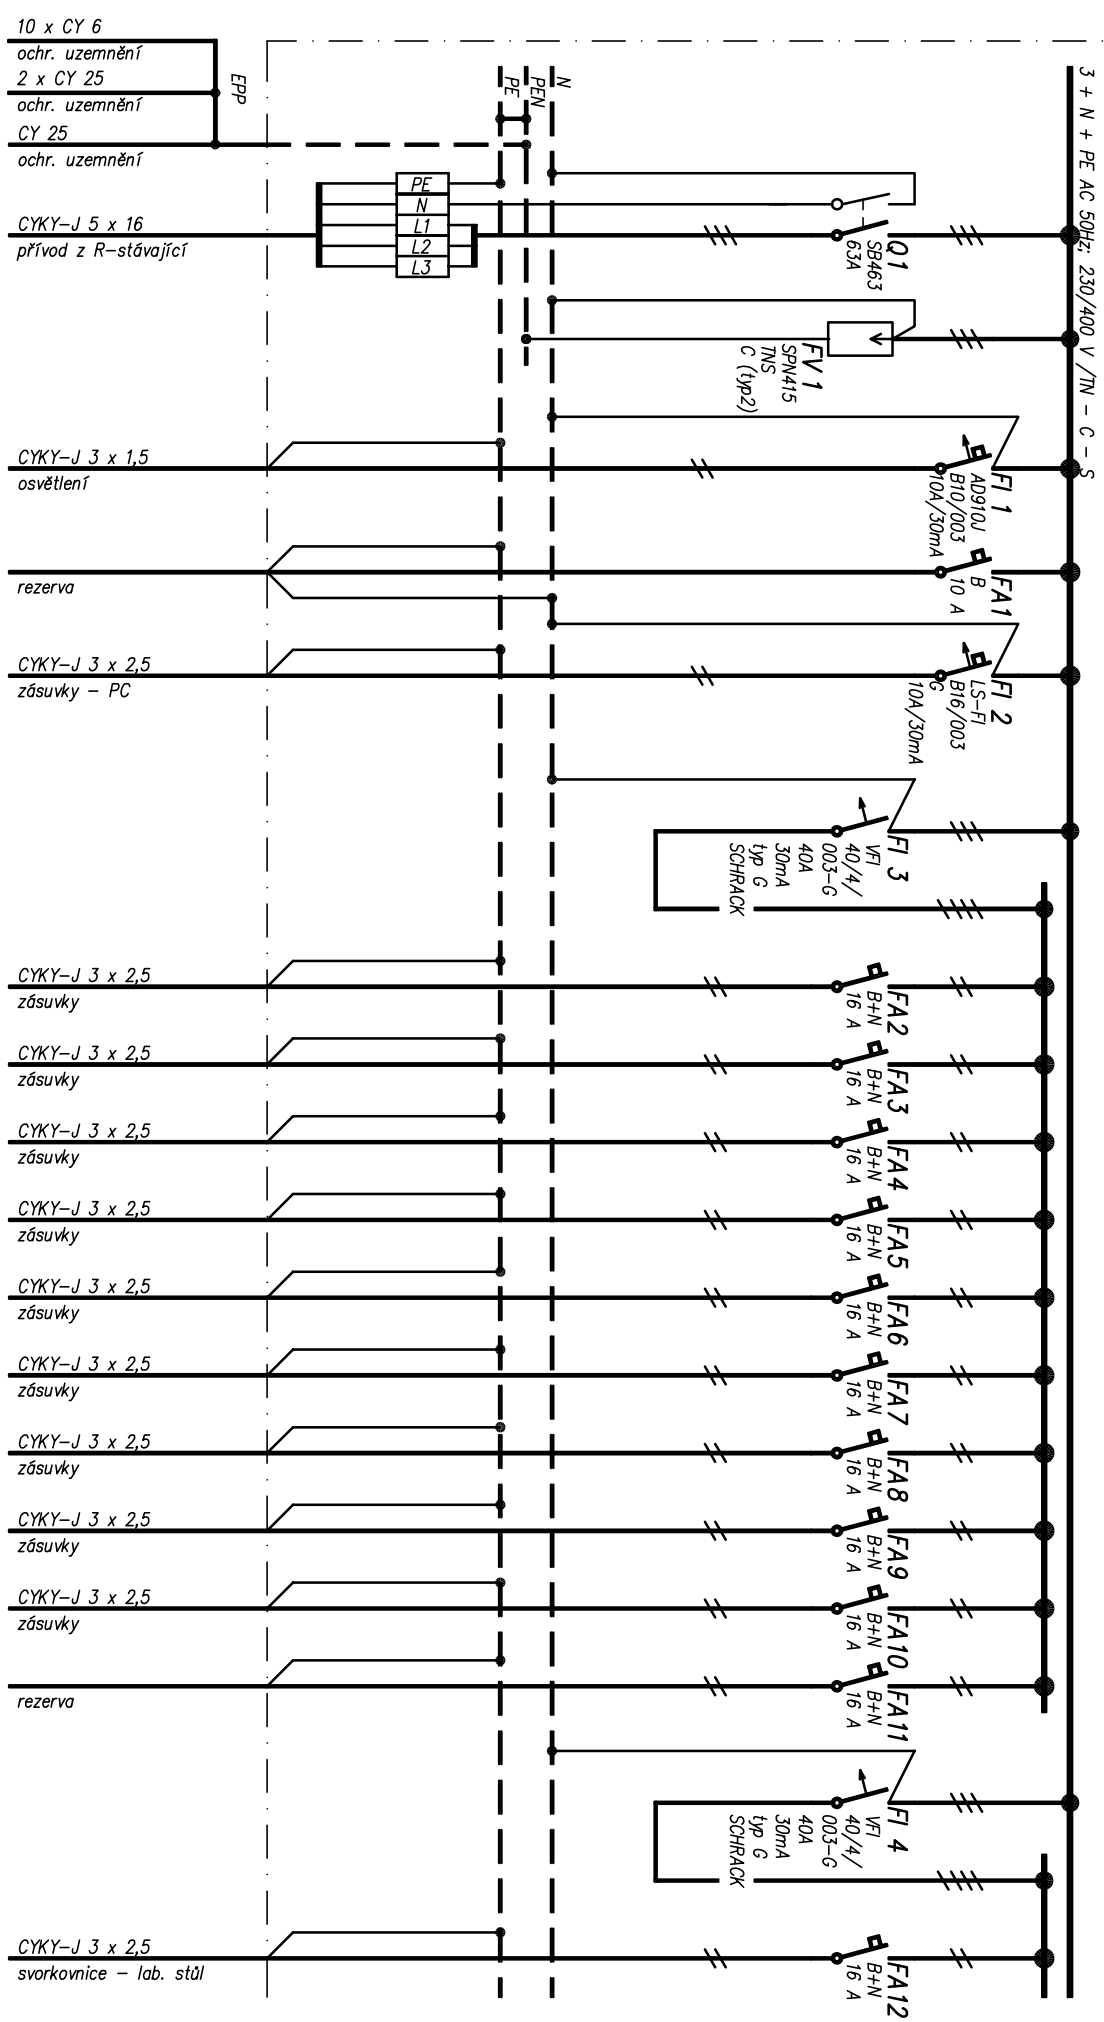

| VÝMOD./SPOTŘEBIČ     | P[kW] |
|----------------------|-------|
| 10 x CY 6            |       |
| ochr. uzemnění       |       |
| 2 x CY 25            |       |
| ochr. uzemnění       |       |
| CY 25                |       |
| ochr. uzemnění       |       |
| CYKY-J 5 x 16        |       |
| přívod z R-stávající |       |

|     |   |     |
|-----|---|-----|
| 1   | 2 | 3   |
| 0,9 | - | 1,- |

|     |     |     |     |     |     |     |     |     |    |
|-----|-----|-----|-----|-----|-----|-----|-----|-----|----|
| 4   | 5   | 6   | 7   | 8   | 9   | 10  | 11  | 12  | 13 |
| 2,- | 2,- | 2,- | 2,- | 2,- | 2,- | 2,- | 2,- | 2,- | -  |

|     |
|-----|
| 14  |
| 2,- |