


PŮDORYS 1.NP. – NOVÝ STAV

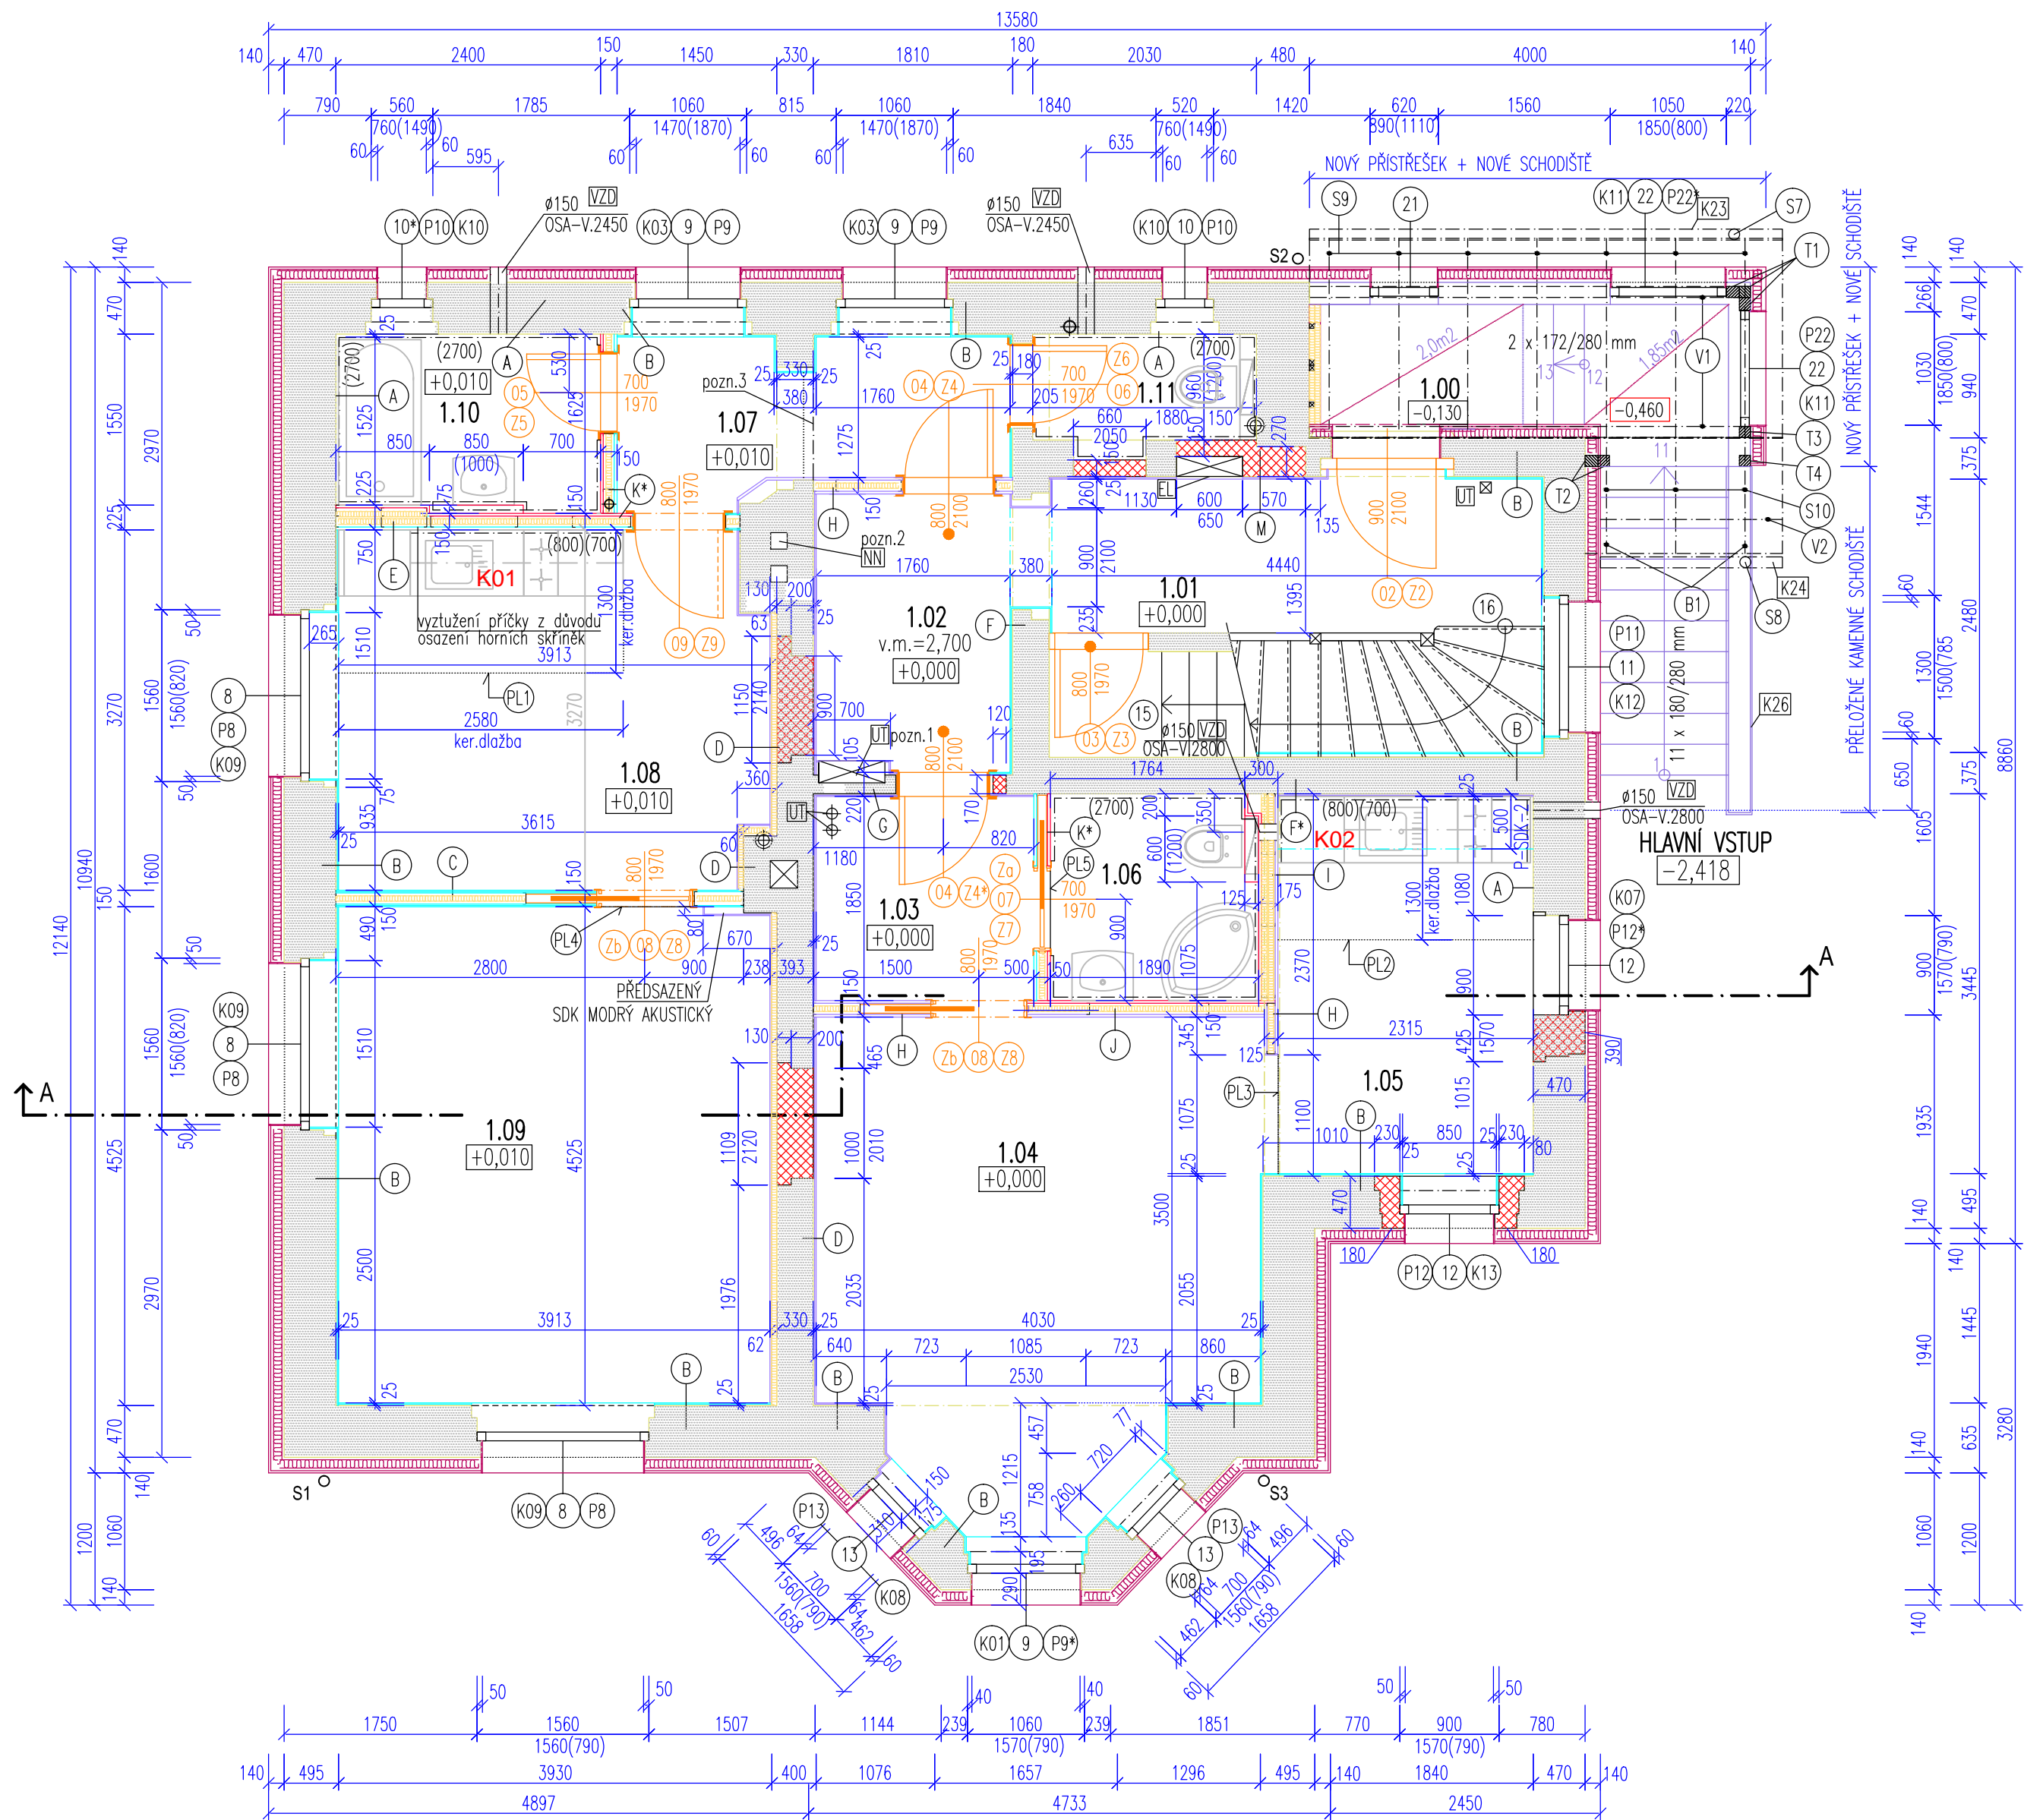

LEGENDA MÍSTNOSTÍ

Č.MÍSTN.	ÚČEL MÍSTNOSTI	PLOCHA /m2/		PODLAHA nášlapná vrstva	PODHLLED		OBKLAD keramický	TYP PODLAHY	POZNÁMKY
		podlahy	schodiště		SDK)*	výška/mm/			
1.00	ZÁDVEŘÍ	3,85		VIZ DET.3	OSB DESKY 4,60	2450-2790		g	
1.01	CHODBA+SCHODIŠTĚ	6,50	5,00	původní	6,50	2700		b3	nad schody omítka
1.02	CHODBA	4,50		KERAM. DLAŽBA	4,50	2700		b2	osazení PHP)**
1.03	PŘEDSIŇ	3,70		ZATĚŽ. KOBEREC	3,70	2700		b1	
1.04	POKOJ	17,00		ZATĚŽ. KOBEREC	17,00	2700/2600		b4	V. 2,6 VIZ PŘÍLOHA T.Z.
1.05	KUCHYŇ	5,00 3,00		LINO KERAM. DLAŽBA	6,90 1,10	2700 2600	ČÁST ●	b1 b2	P-SDK-2
1.06	KOUPELNA+WC	3,40		KERAM. DLAŽBA	3,40	2700	●	b2	
1.07	PŘEDSIŇ	4,80		LINO	5,00	2700		b1 f2	
1.08	KUCHYŇ	9,30 3,40		LINO KERAM. DLAŽBA	12,70	2700	ČÁST ●	b1 b2	
1.09	POKOJ	18,10		ZATĚŽ. KOBEREC	4,50	2700		b4	
1.10	KOUPELNA	3,80		KERAM. DLAŽBA	3,70	2700	●	f1	
1.11	WC	2,00		KERAM. DLAŽBA	2,00	2700	●	b2	

T.Z. – TECHNICKÁ ZPRÁVA
SDK)* SDK-MODRÁ AKUSTICKÁ PROTIPOŽÁRNÍ MA(DF)
PHP)** PŘENOSNÝ HASÍČÍ PŘÍSTROJ – VIZ POŽÁRNĚ BEZPEČNOSTNÍ ŘEŠENÍ STAVBY

LEGENDA ZNAČENÍ HMOT

- PŮVODNÍ KONSTRUKCE – zděné
- CIHLA CP NA M2,5
- OBEZDÍVKY YTONG : P2-500 (75x249x599) / P2-500 (150x249x599)
- BOURANÉ KONSTRUKCE – ZDĚNÉ, SDK, DVEŘE
- KONTAKTNÍ ZATEPLOVACÍ SYSTÉM TL. 140 mm
- SDK
- SDK-MODRÁ AKUSTICKÁ PROTIPOŽÁRNÍ MA(DF)
- SDK-MODRÁ AKUSTICKÁ PROTIPOŽÁRNÍ IMPREGNOVANÁ MA(DFH2)

- POZNÁMKY:
- UT TOPENÍ
 - ZTI ZDRAVOTNĚ TECHNICKÉ INSTALACE
 - VZD VZDUCHOTECHNIKA
 - EL ELEKTŘINA
 - NN POŠTOVNÍ SCHRÁNKA
 - PS POŠTOVNÍ SCHRÁNKA

SKLADBY PŘÍČEK A PŘEDSTĚN – VIZ TABULKY PSV

POZNÁMKY:

- DVEŘE S POŽÁRNÍ ODOLNOSTÍ – VIZ TABULKY PSV
- pozn. 1 ROZVODNA PRO UT BUDE VÝŠKOVĚ OSAZENÁ POD STROPNÍ TRÁMY 1.NP
- pozn. 2 NUTNO PROVÉST PODLE POŽADAVKU NN VÝSTUP KABELŮ Z KOMINOVÉHO PRŮDUCHU SKRZE NOSNÉ ZDIVO
- pozn. 3 DILATACE VE SKLADBĚ PODLAHY – MIMO NÁSLAPNÉ VRSTVY
- VÝŠKOVÉ ÚROVNĚ V ČERVENÉM RÁMEČKU JSOU POUZE ORIENTAČNÍ A JE NUTNÉ JE PŘÍZPŮSOBIT S OHLEDEM NA ÚPRAVY KONSTRUKCÍ
- K01, 2 KUCHYŇ – VÝPIS VIZ TABULKY PSV
- PL1,2..... PŘECHODOVÁ LIŠTA PODLAHOVÁ

		REPOS.Lbc,s.r.o. IČO: 25447190 8.BŘEZNA 12, 46001 LIBEREC 5		projekční a statická kancelář	
ZODP. PROJEKTANT		KRESLIL		KONTROLOVAL	
ING. D.VOJTÍŠKOVÁ				ING. JAN KUCHARÍK	
OBJEDNATEL		Technická univerzita v Liberci, Studentská 2, Liberec			
OBEC		Liberec15 – Harcov			
NÁZEV		STAVEBNÍ ÚPRAVY OBJEKT Č. 376/1, HARCOV-LIBEREC PRO ZMĚNU UŽÍVÁNÍ STAVBY			
VÝKR.		PŮDORYS 1.NP. – nový stav			