TECHNICKÁ UNIVERZITA V LIBERCI
LIBEREC 1, STUDENTSKÁ 1292
GENERÁLNÍ OPRAVA E1

Stupeň:DPS C.zakázky:20180675O Datum:30.09.2018

Akce

D.1.4.2 – VYTÁPĚNÍ

Dokument

TLAKOVÝ VZDUCH 1.PP a 1.NP

Měřítko: 1:50

Projektant

TOPKLIMA, spol. s r.o.
Mstětovo 359/2a
460 01 Liberec 3
W: www.topklima.cz
IČ: 46717451
DIČ: CZ46717451
tel.: +420483423227
gsm: 604232277
e-mail: spolehnaky@topklima.cz
Ing. M. Spolehnaý

Profesní část

Ing.D.Voltšíková

Hlavní projektant

TECHNICKÁ UNIVERZITA V LIBERCI
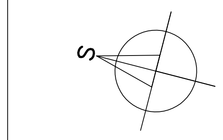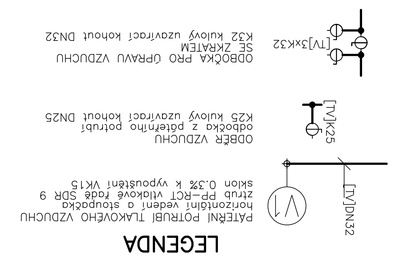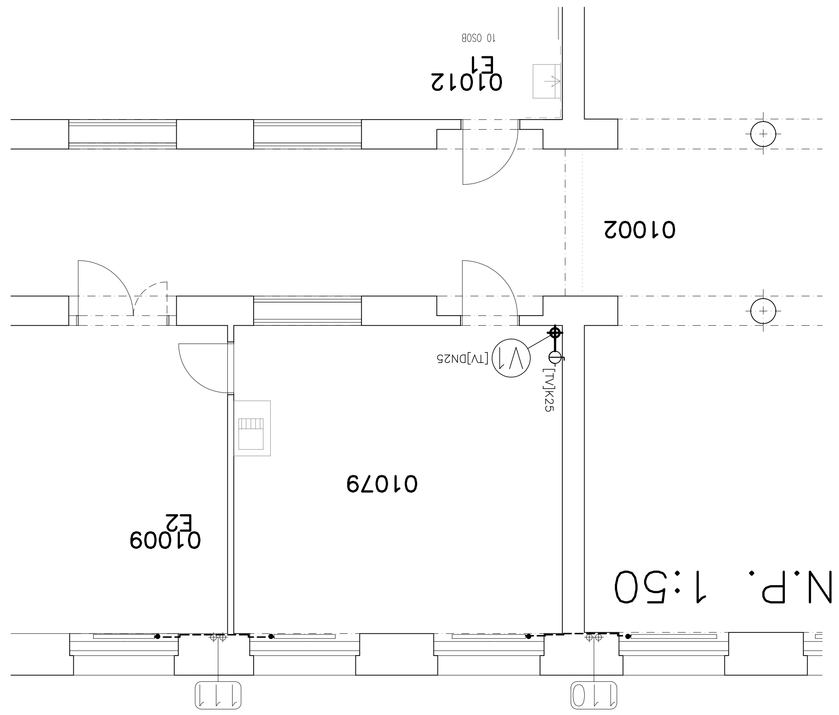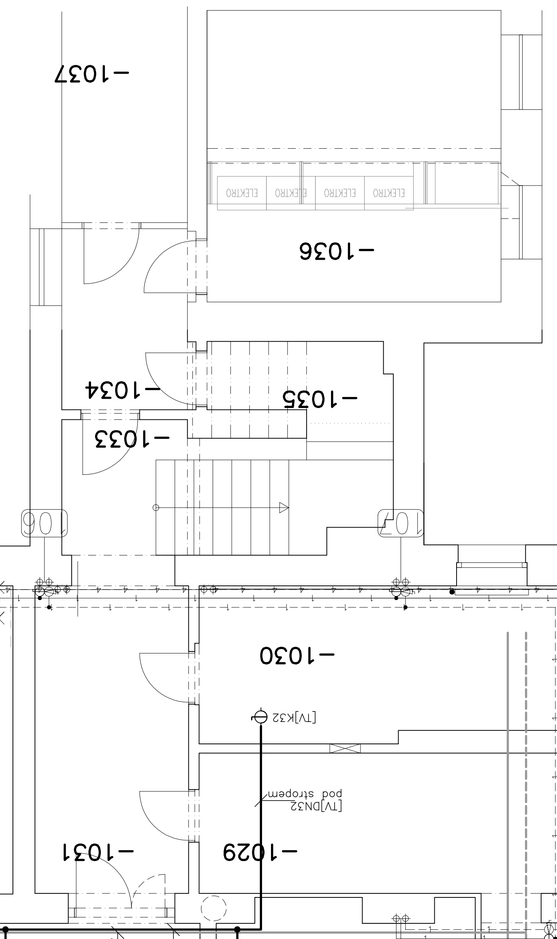
Investor/zadavatel