



TYP SÍTĚ 3 NPE ~50Hz-400V/TN-C-S

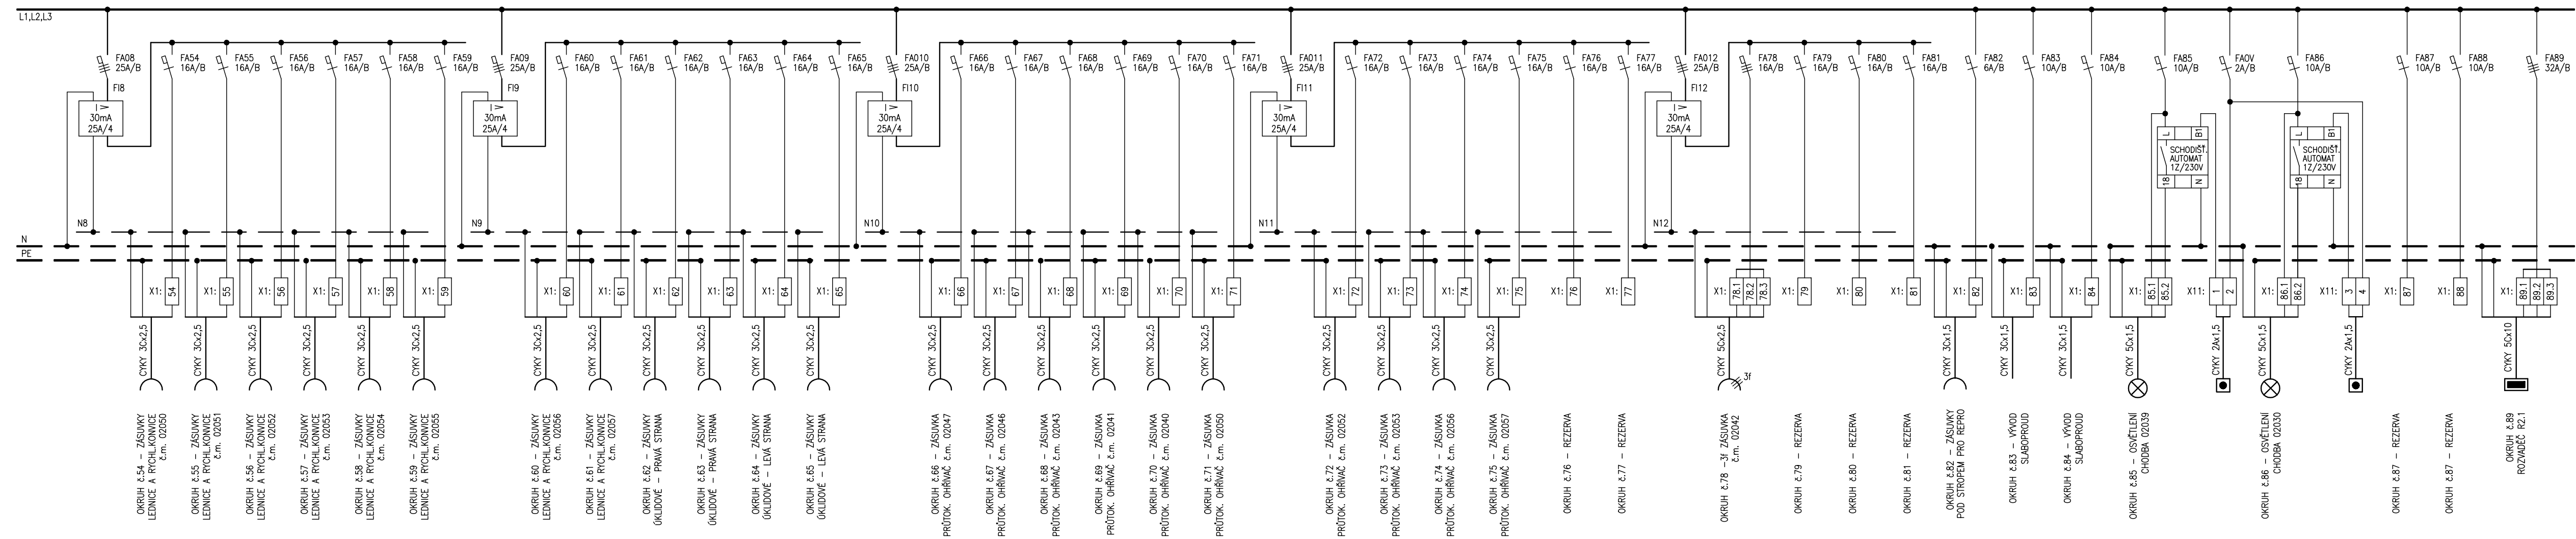


## OCELOPLECHOVÁ ZAPUŠTĚNÁ ROZVODNICE

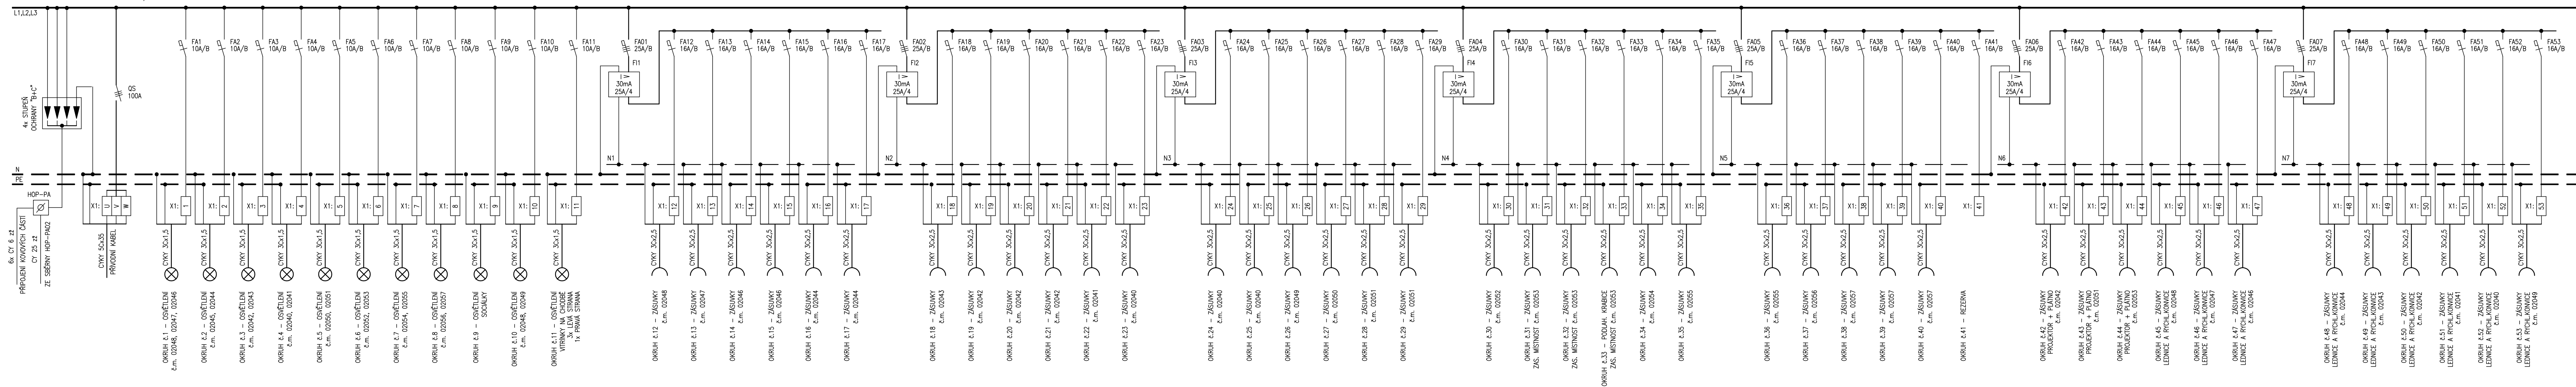

800 x 1350 x 160 mm

PŘÍVOD :  
VÝVODY :  
PROVEDENÍ DVEŘÍ :  
ZKRATOVÁ ODOLNOST :  
KRYTÍ :

SPODEM  
VRCHEM  
LEVĚ  
10 kA  
IP30/20

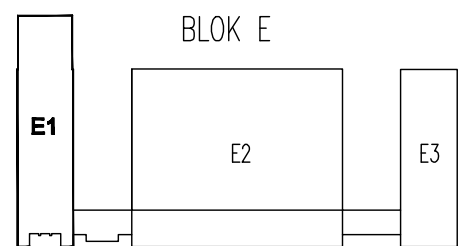VEŠKERÉ PŘÍSTROJE NESMAZATELNĚ OZNAČIT  
DLE PŘÍLOŽENÉHO SCHÉMA



 <b>REPOS, s.r.o.</b> projektční a statická kancelář 8.BŘEZNA 12, 46001 LIBEREC 5		 <b>BEDNÁŘ</b> elektro projekty 604 666 736 604 381 655 elektro.bednar@seznam.cz			
ZODP. PROJEKTANT		ZODP. PROJEKTANT		KRESLIL	
ING. D. VOJTÍŠKOVÁ		JAROMÍR BEDNÁŘ		BLANKA HAVELKOVÁ	
		JAROMÍR BEDNÁŘ		JAROMÍR BEDNÁŘ - ČKAIT 0500791	
				DATUM	09/2018
				SKLOŽKA	
				ZAK.ČÍSLO	096-18-3
				STUPEŇ	DPS
				ZMĚNA	
				FORMÁT	5 A4
				MĚR	VÝKRES
				PARÉ	
				26	
OBJEDNATEL		TECHNICKÁ UNIVERZITA V LIBERCI, STUDENTSKÁ 1203,			
MÍSTO		LIBEREC 1, STUDENTSKÁ 1292			
NÁZEV		GENERÁLNÍ OPRAVA E1			
ČÁST		D.1.4.5 ELEKTRO - SILNOPROUD			
VÝKRES		ROZVADĚČ R2			