
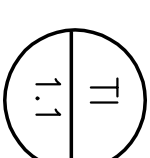


OBJEKT:

Tabuľka miestností							
Číslo	Jméno	Plocha [m ²]	Výška [m]	Podlaha	Stěny	Strop	POZNÁMKA
E-1.01	KOTELNA	26,94	3,475	DLAŽBA KERAMICKÁ	MALBA VÁPENNÁ	MALBA VÁPENNÁ	SOKL V. 100mm


Celková plocha [m²]: 27,92

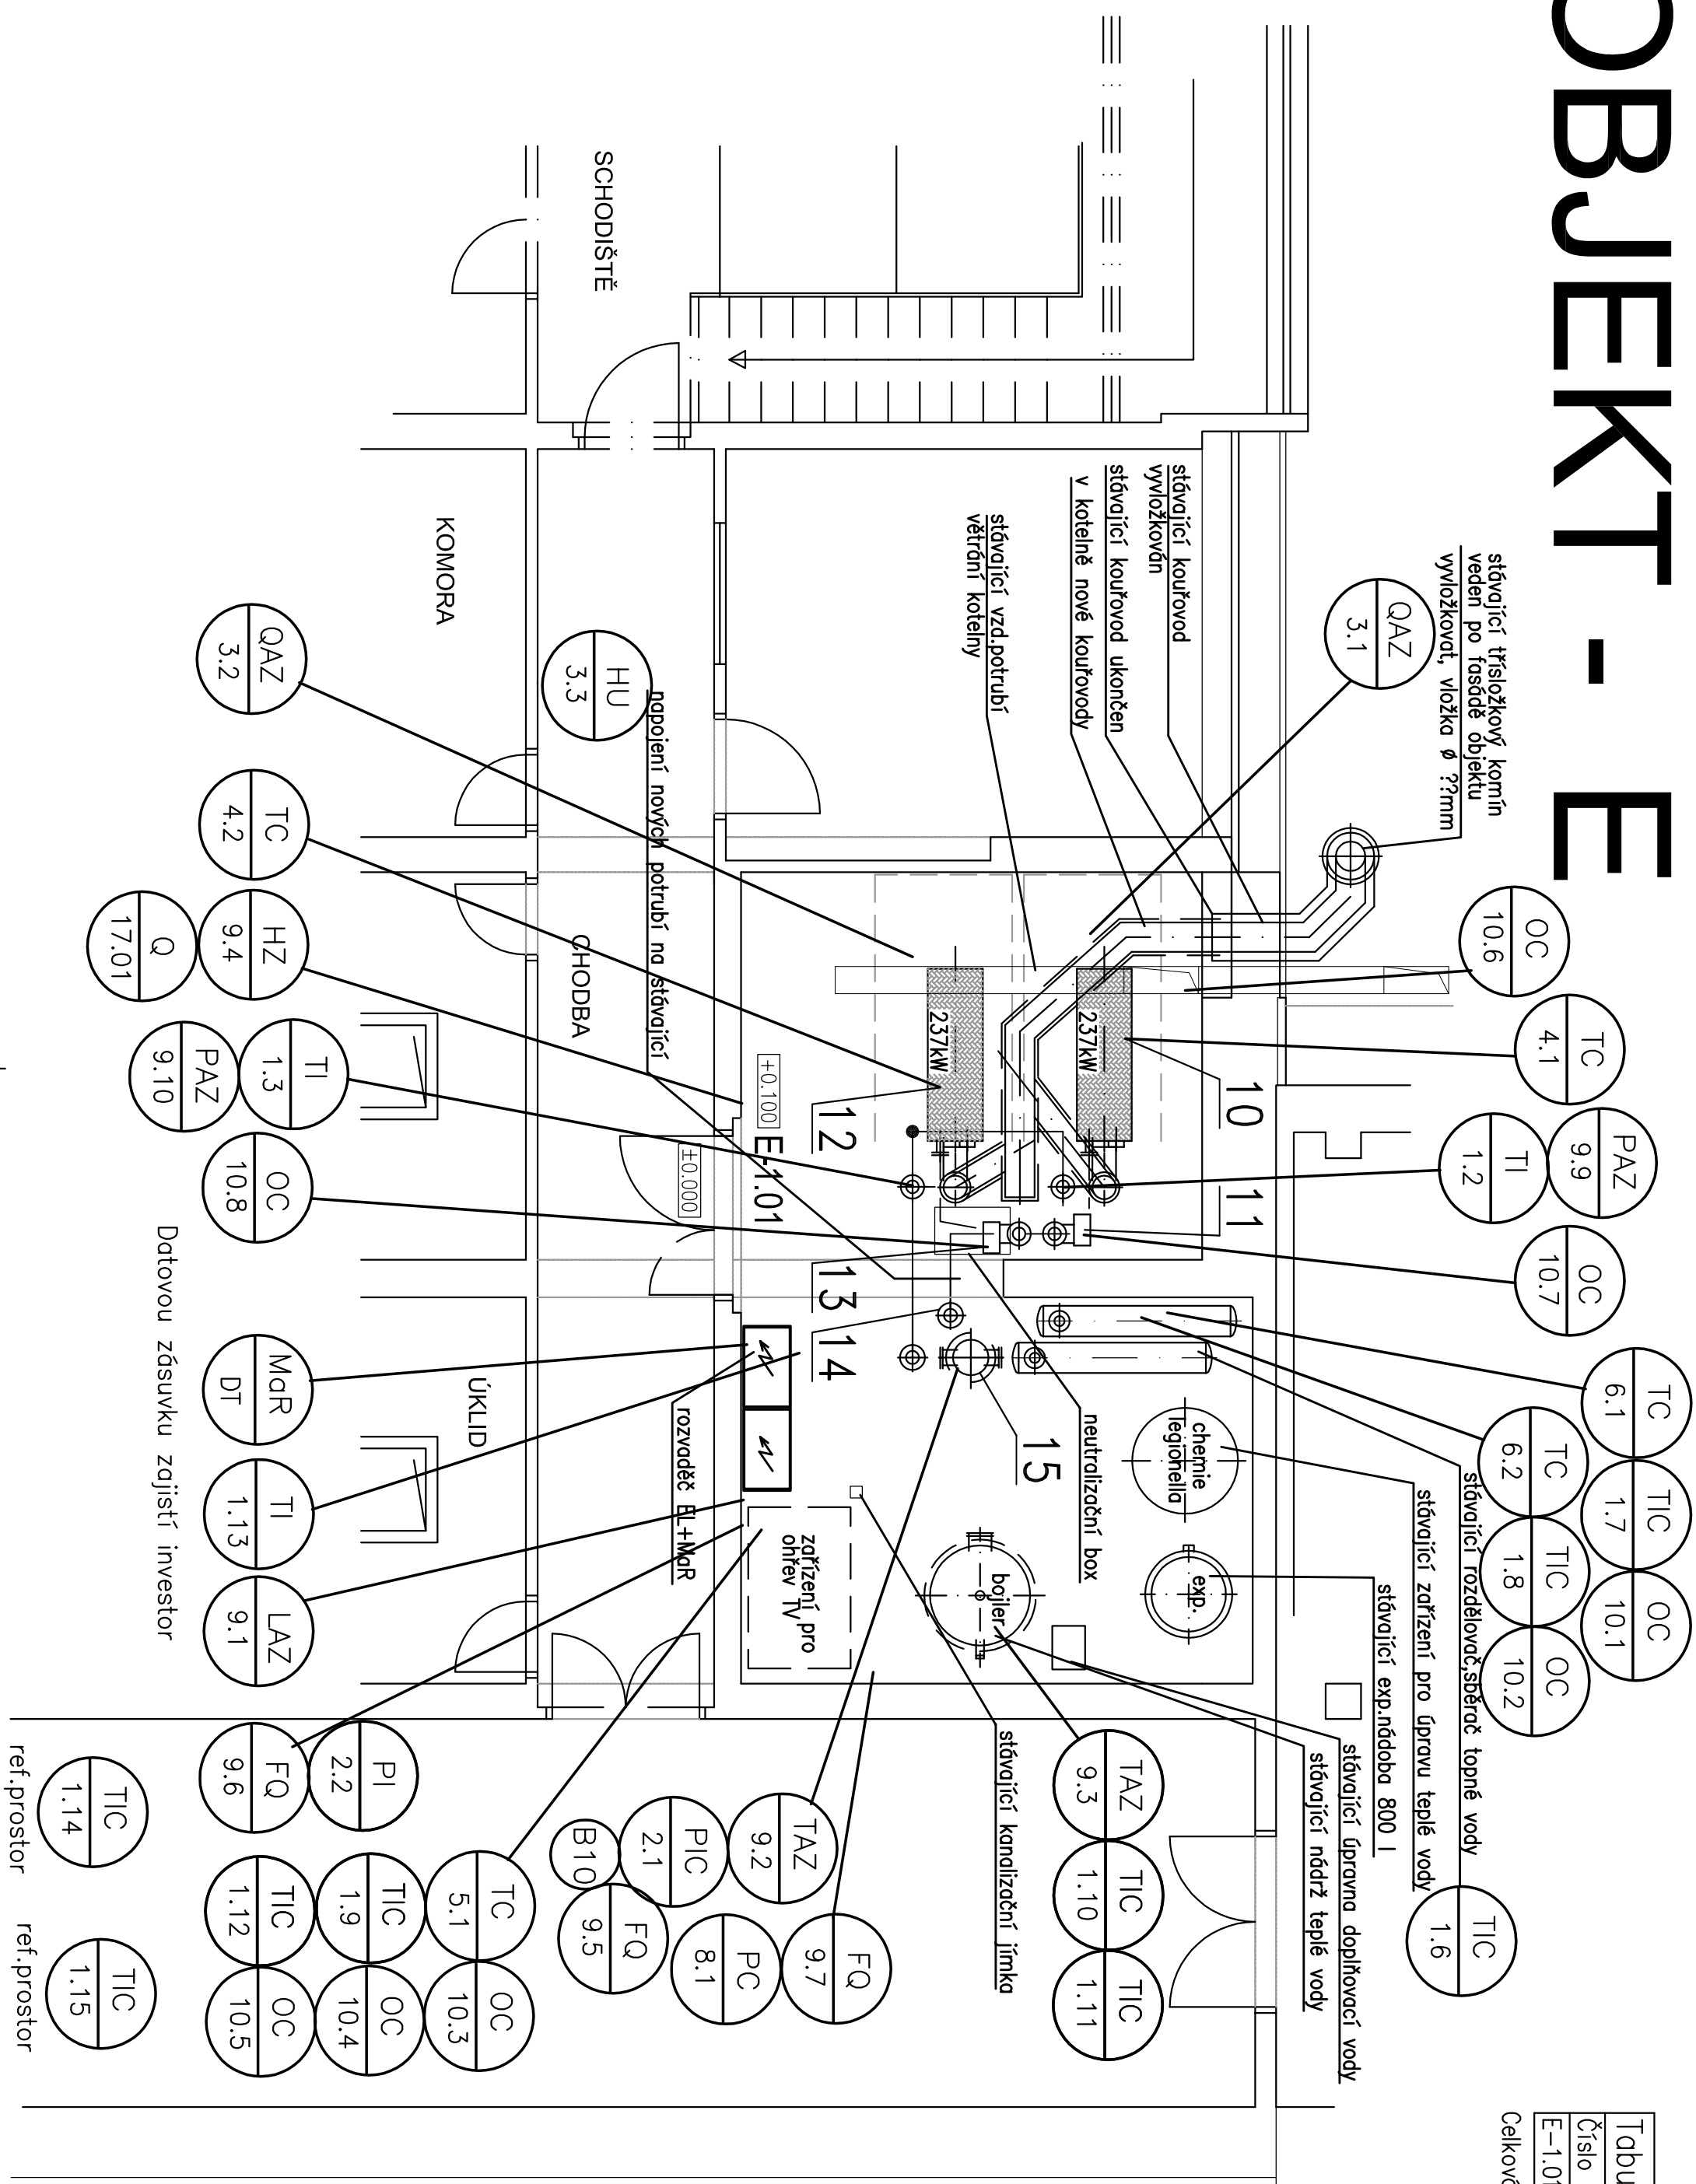

T VENKOVNÍ – na severní straně objektu

Legenda – viz Technická zpráva

D.1.4.5 Měření a regulace

D.1.4.5 Měření a regulace	
Zodp. projektant	Vedoucí projektantů
ing.J.Přáček	Topklima spol. s r.o.
Zadavatel: TECHNICKÁ UNIVERZITA LIBEREC	 tel:484845571 fax:484845570 info@topklima.cz Měřítko 399/2a, 46001 Liberec 3
Technická univerzita v Liberci Areál Harcov, objekt E Oprava plynové kotelny	Datum 04/2019
	Stupeň DPS
	Zak.č. 201904650
Výkres	Měřítko Č. výkresu
PŮDORYS 1.PP – TECHNICKÁ MÍSTNOST	1 : 50 MGR 2