


STÁV. STAV, BOURÁNÍ, PROSTUPY
ŘEZY
ŘEZ A-A

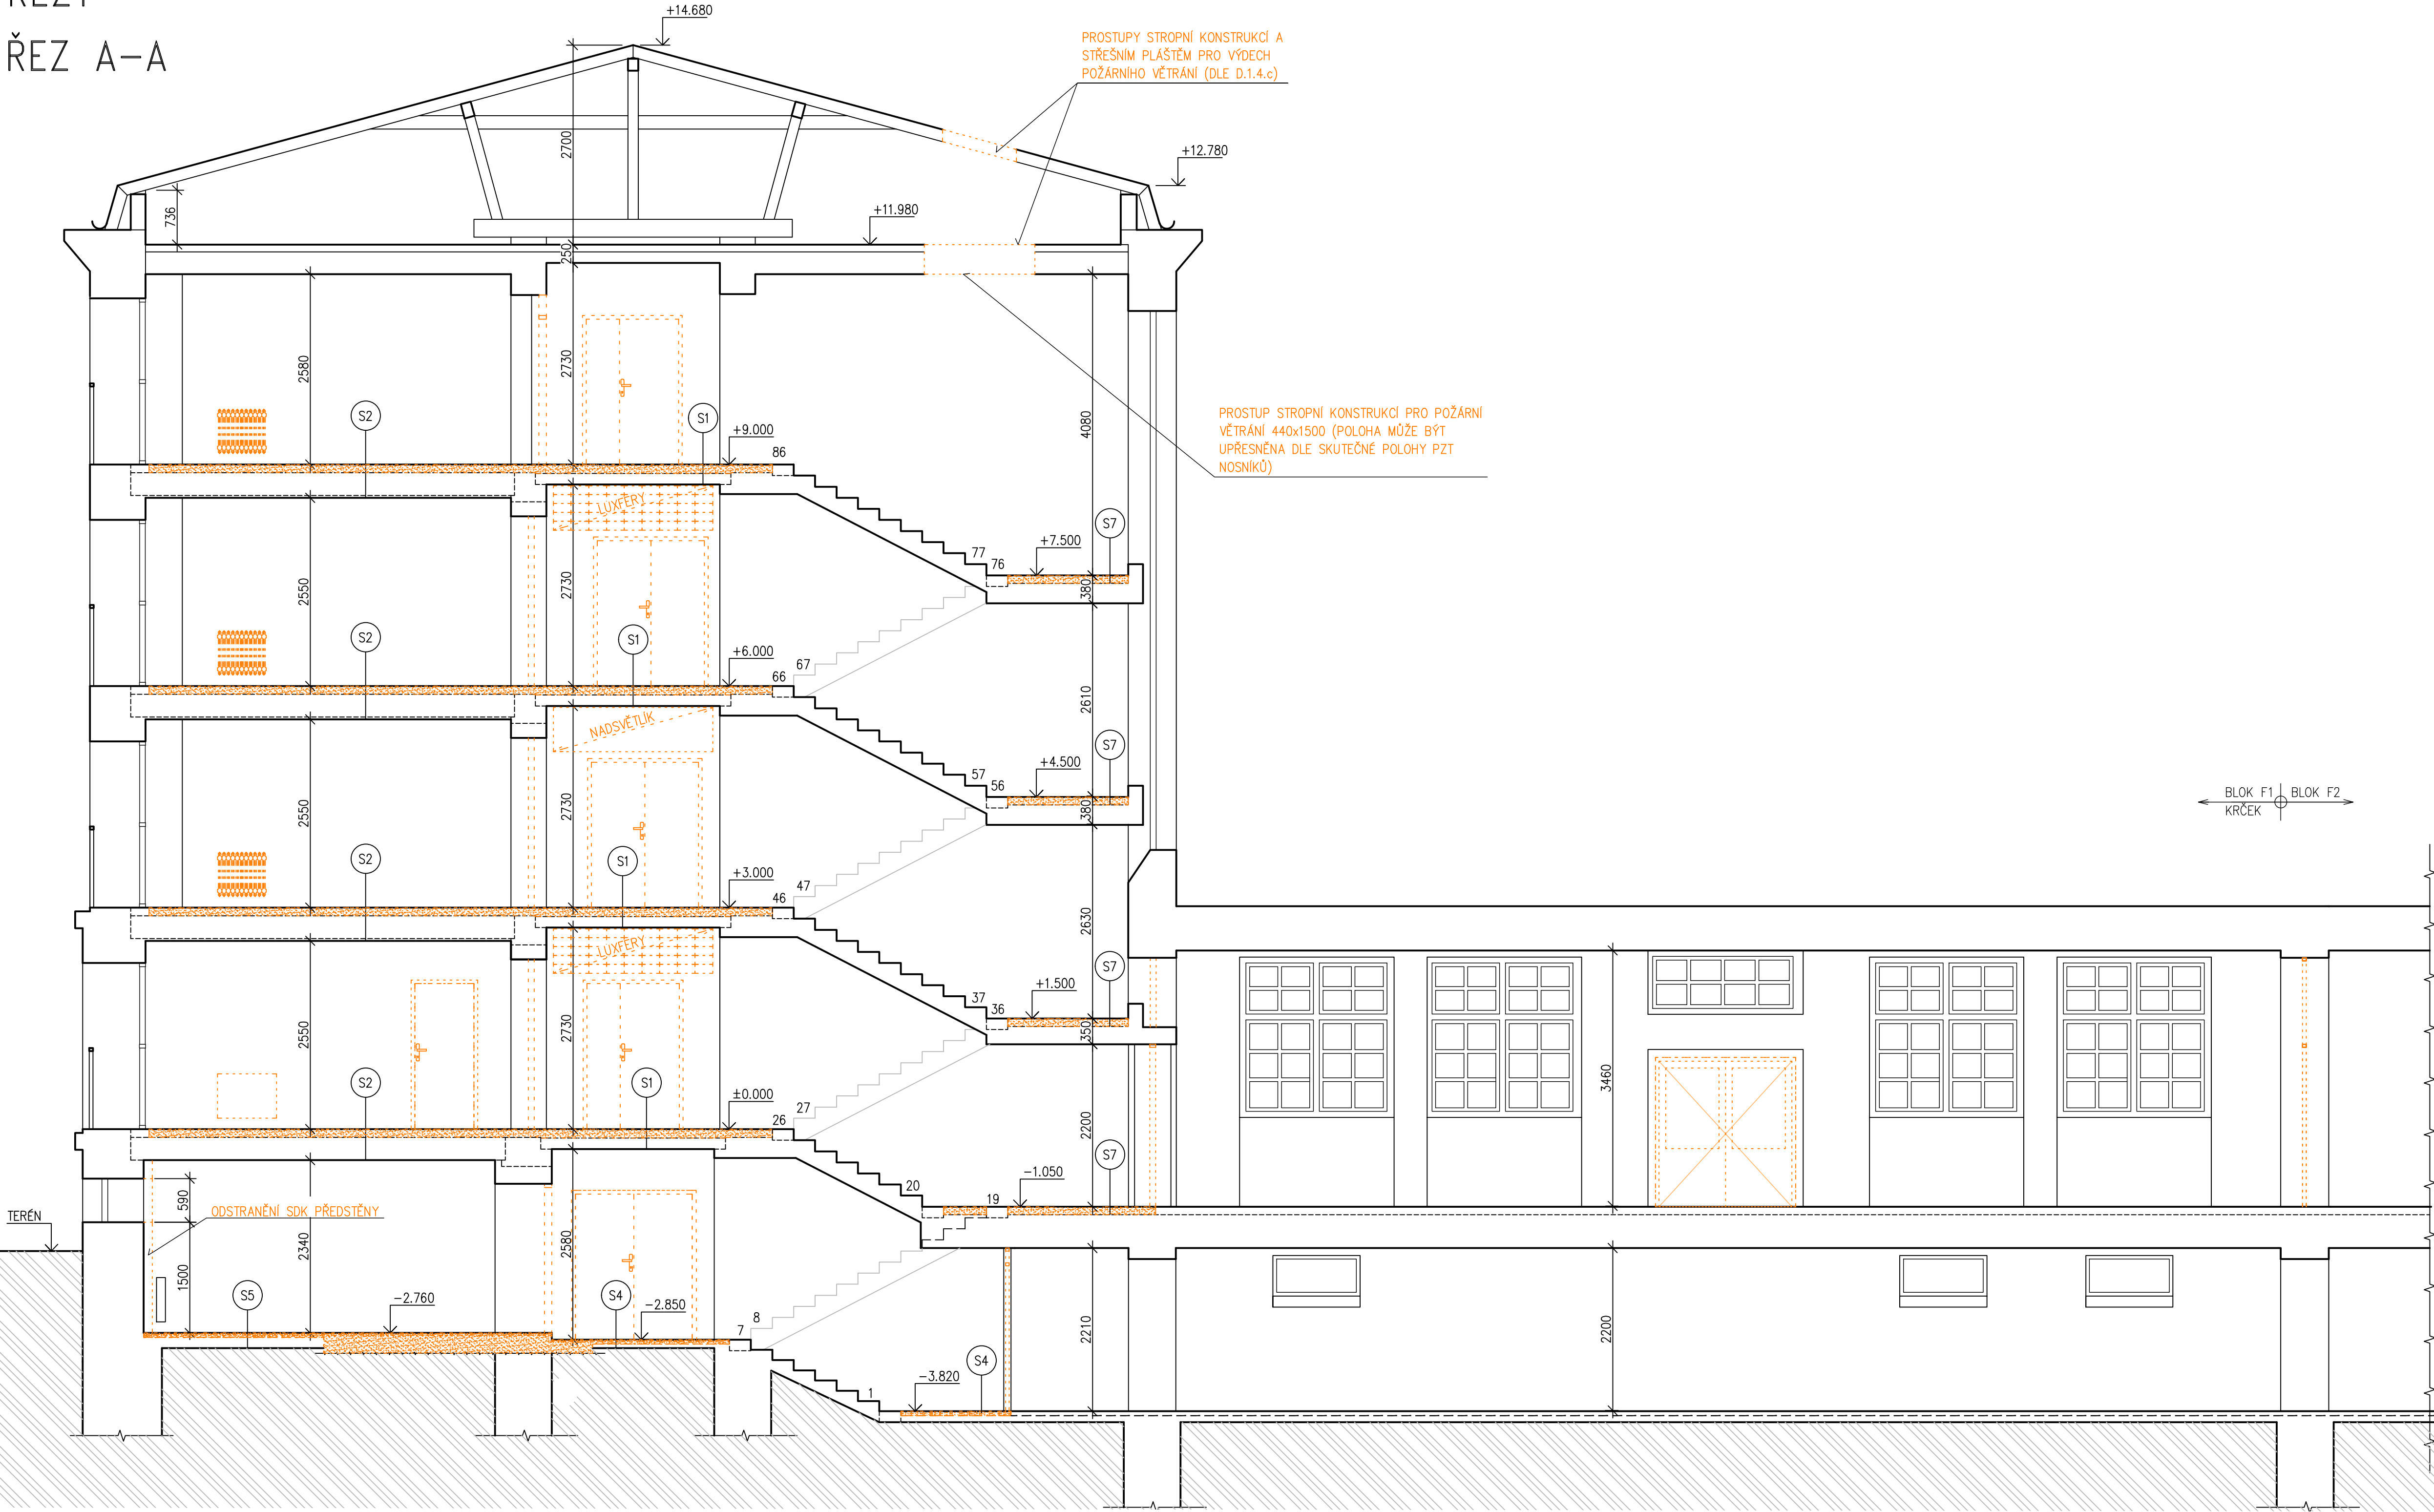


LEGENDA:

--- OOSTRANĚNÉ KONSTRUKCE

--- OOSTRANĚNÉ KONSTRUKCE

ŘEZ B-B

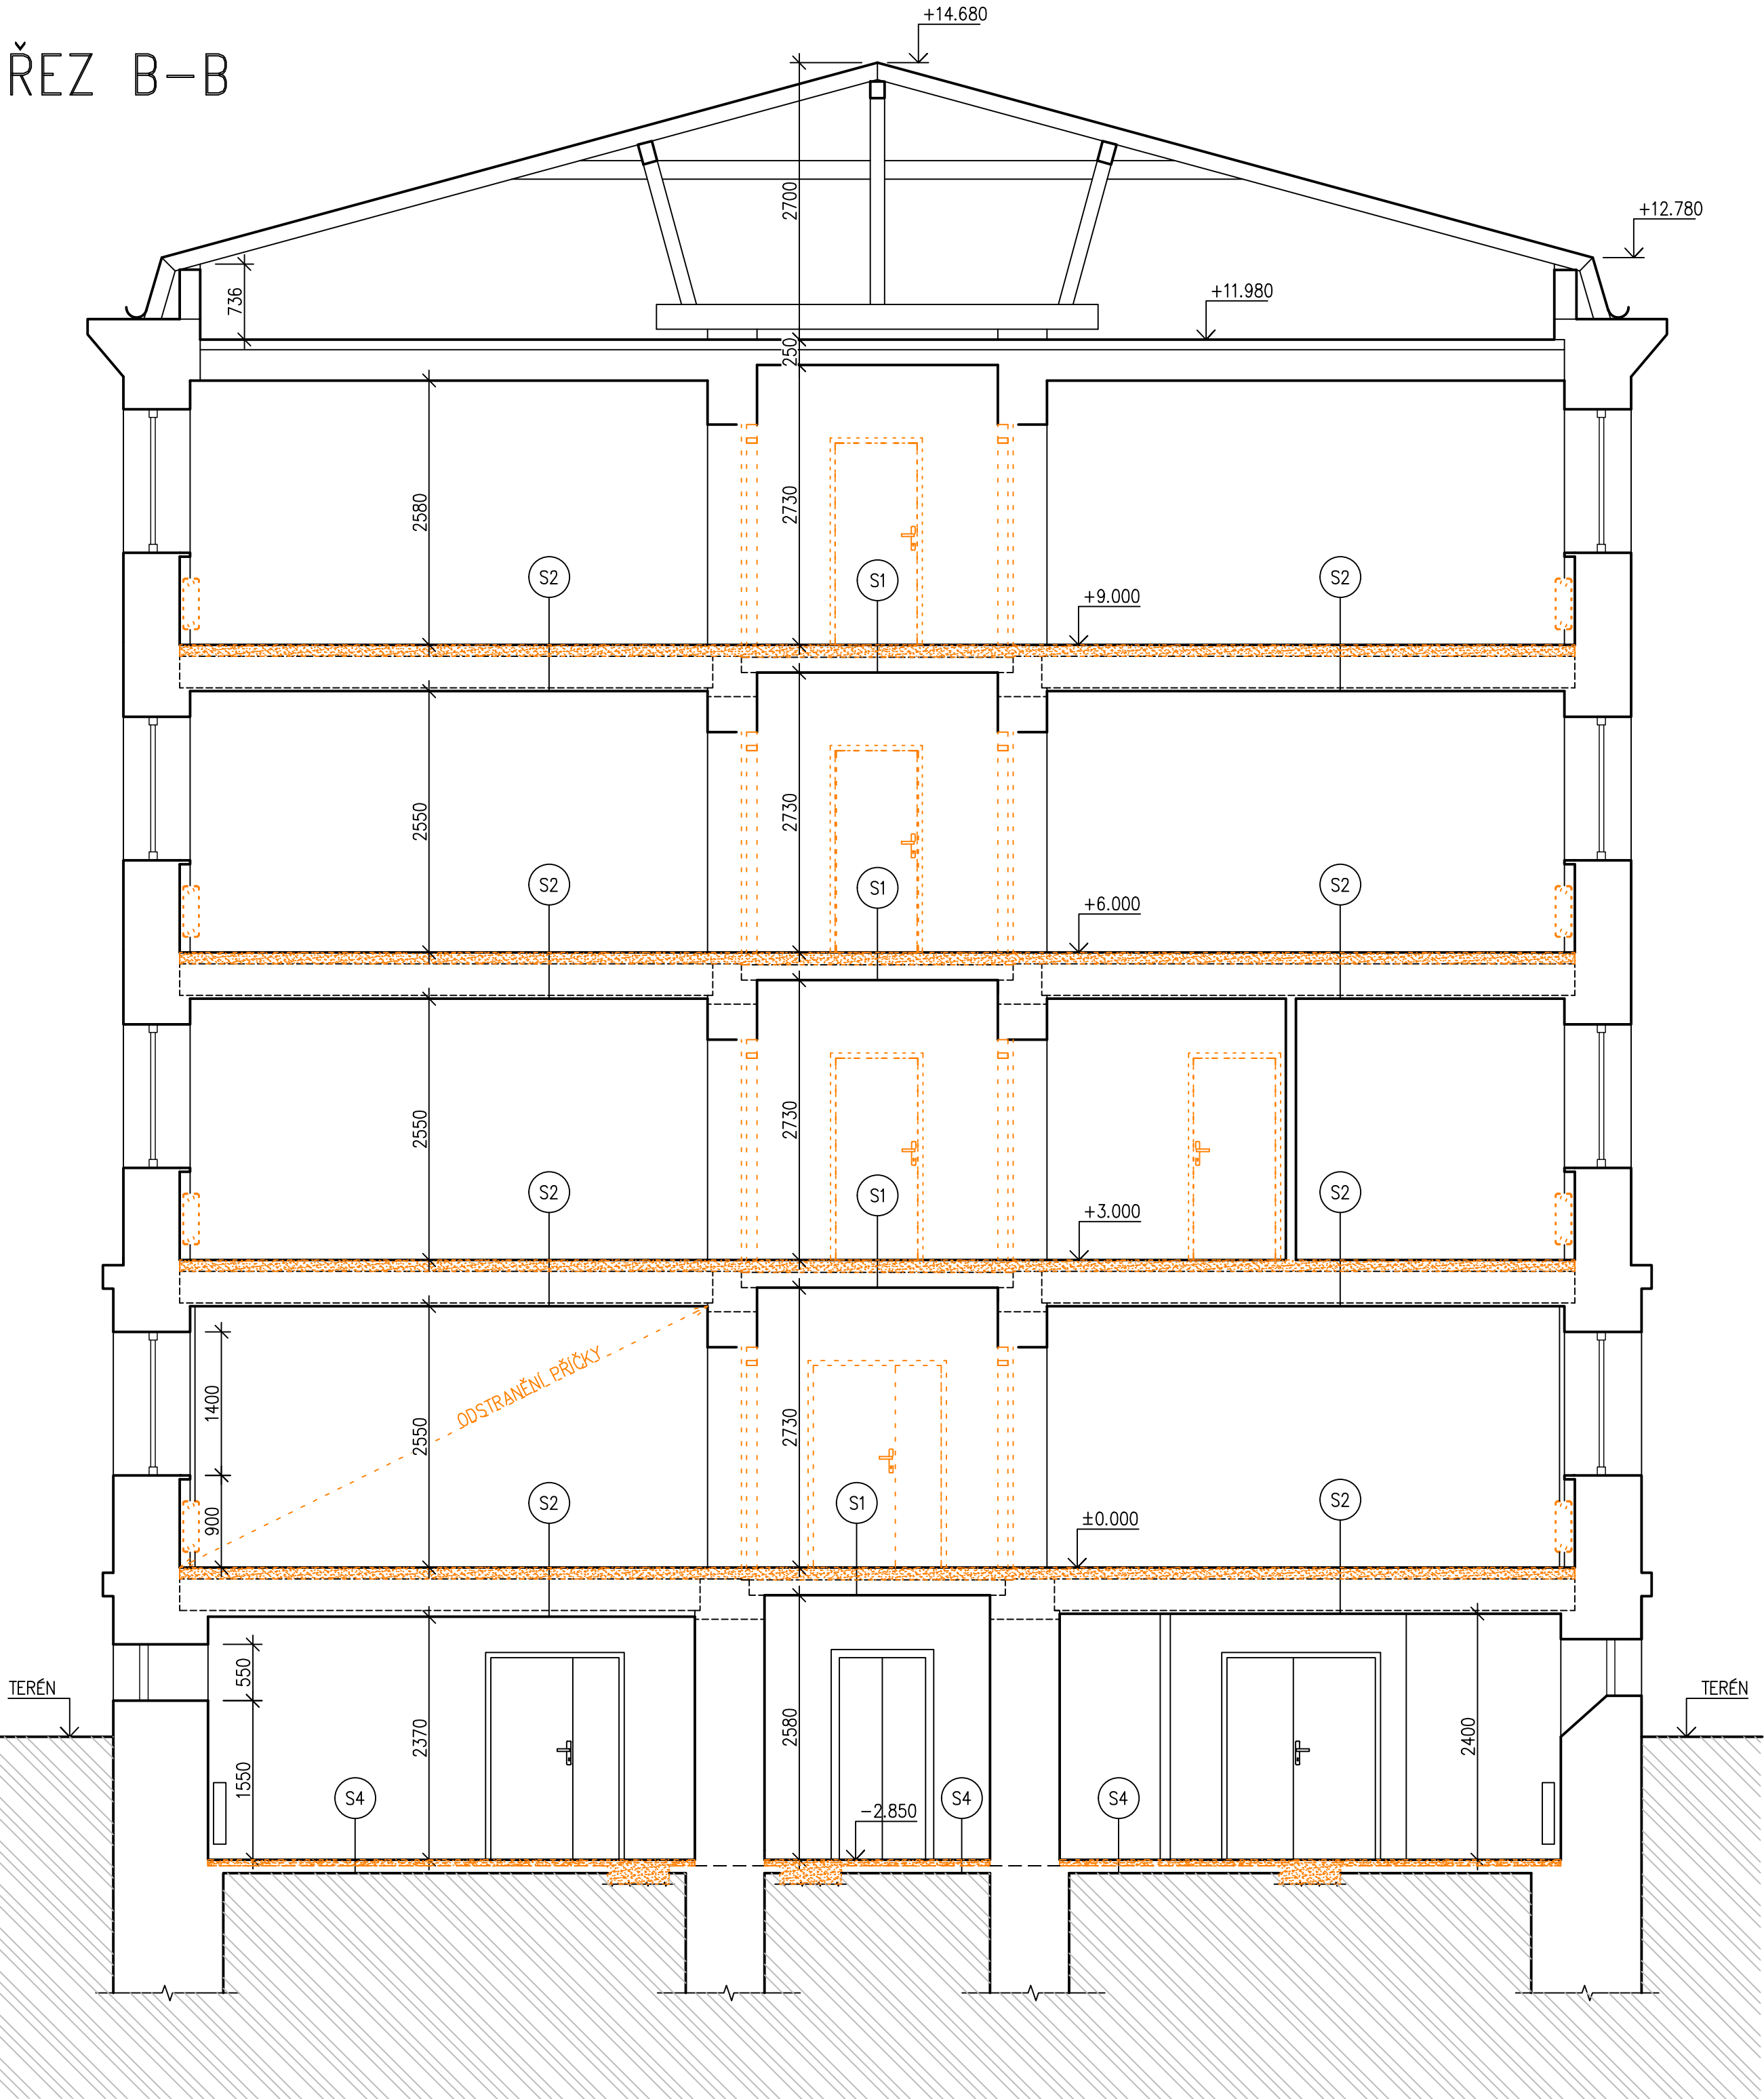

POZNÁMKY:

- BUDOU OOSTRANĚNÝ NÁŠLAPNÉ VRSTVY KOBERCE, PVC, DLAŽBY V OZNAČENÝCH MÍSTNOSTECH
- BUDOU OOSTRANĚNÝ VŠECHNY ZAŘÍZOVACÍ PŘEDMĚTY A OBKLADY
- VE VŠECH NADZEMNÍCH PATRECH BUDOU VYBOURÁNY KONSTRUKCE PODLAH AŽ NA NOSNOU KONSTRUKCI
- V 1.PP JE NAVRŽENO OOSTRANĚNÍ HORNÍCH VRSTEV PODLAHOVÉHO SOUVRSTVÍ
- V 1.PP BUDE VYKOPÁNA RÝHA V PODLAZE PRO LEŽATOU KANALIZACI ŠÍŘKY 600mm A VYBRÁNA JEJÍ SKLADBA DO HLoubKY DLE PODÉLNÉHO PROFILU (D.1.4.e – ZTI)
- BUDOU OOSTRANĚNÁ OZNAČENÁ DVEŘNÍ KŘÍDLA A VYBOURÁNY OZNAČENÉ DVEŘNÍ ZÁRUBNĚ
- VYBOURÁNÍ STÁVAJÍCÍCH INSTALACÍ DLE ČÁSTI DOKUMENTACE D.1.4
- BUDOU VYBOURÁNY STAVEBNÍ OTVORY PRO NOVÉ NIKY ZA SOUČASNÉHO OSAZOVÁNÍ PŘEKLADŮ, DÁLE BUDOU VYBOURÁNY PROSTUPY PRO NOVÉ INSTALACE
- NA CHODBÁCH A SCHODIŠTÍCH BUDE OOSTRANĚN OLEJOVÝ NÁTĚR VÝŠKY 1,75m
- OKNA I VNITŘNÍ PARAPETY BUDOU ZACHOVÁNY STÁVAJÍCÍ
- PŘI ODKRYTÍ KONSTRUKCÍ, KTERÉ NEBUDOU ODPOVÍDAT PŘEDPOKLADŮM STAVEBNĚ TECHNICKÉHO PRŮZKUMU JE NUTNÉ KONTAKOVAT STATIKA/PROJEKTANTA

VYBOURÁNÍ PODLAHOVÝCH KONSTRUKCÍ 1.–4.NP:

SKLADBA S1 – STŘEDNÍ TRAKTY (CHODBA)




SKLADBA S2 – KRAJNÍ TRAKTY



SKLADBA S3 – HYGIENICKÉ ZÁZEMÍ




SKLADBA S7

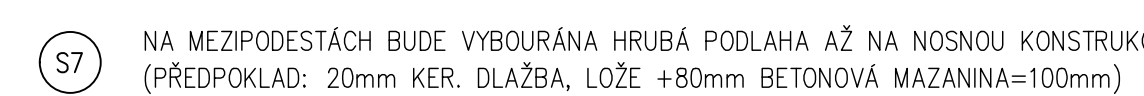


SKLADBY PODLAHOVÝCH KONSTRUKCÍ V 1.PP:

SKLADBA S4

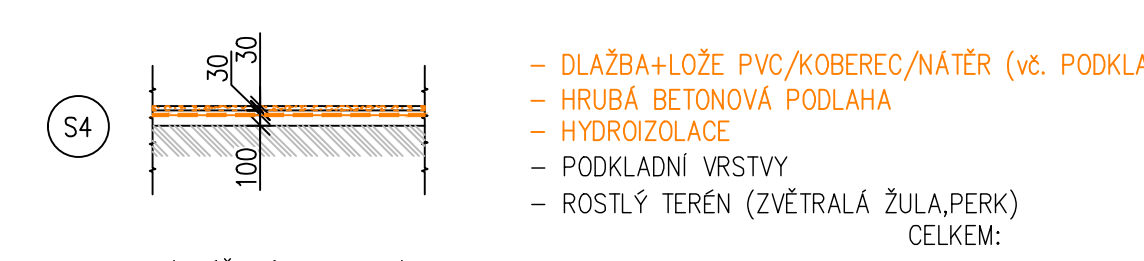

SKLADBA S5 (ZVÝŠENÁ PODLAHA)



Zodpovědný projektant	Vypracoval	Kontroloval		PROFES PROJEKT spol. s r.o.	
Ing. Richard Müller	Ing. Michal Bartoš	Ing. Petr Chval		projekce a stavební inženýring Vojtěchova 27, 531 01, Louny tel. 481 319 833 e-mail: prof@profesprojekt.cz www.profesprojekt.cz	
Místo:	Liberec	Stavební úřad:	Liberec	Stupeň	DPS
Objednatel:	Technická univerzita v Liberci, Studentská 1402/2, Liberec			Datum	05.2020
Akce:	OPRAVA BUDOVY F1 - TECHNICKÁ UNIVERZITA V LIBERCI ARCHITEKTONICKO-STAVEBNÍ ŘEŠENÍ STAVEBNĚ KONSTRUKČNÍ ŘEŠENÍ			Číslo zakázky	20022
Příloha:	STÁV. STAV, BOURÁNÍ, PROSTUPY - ŘEZY			Měřítko	Výtisk č.
				1:50	
				Příloha č. D.1.1.b-06	