






OPRAVA BUDOVY F1  
TECHNICKÁ UNIVERZITA V LIBERCI  
PŮDORYS 1.NP

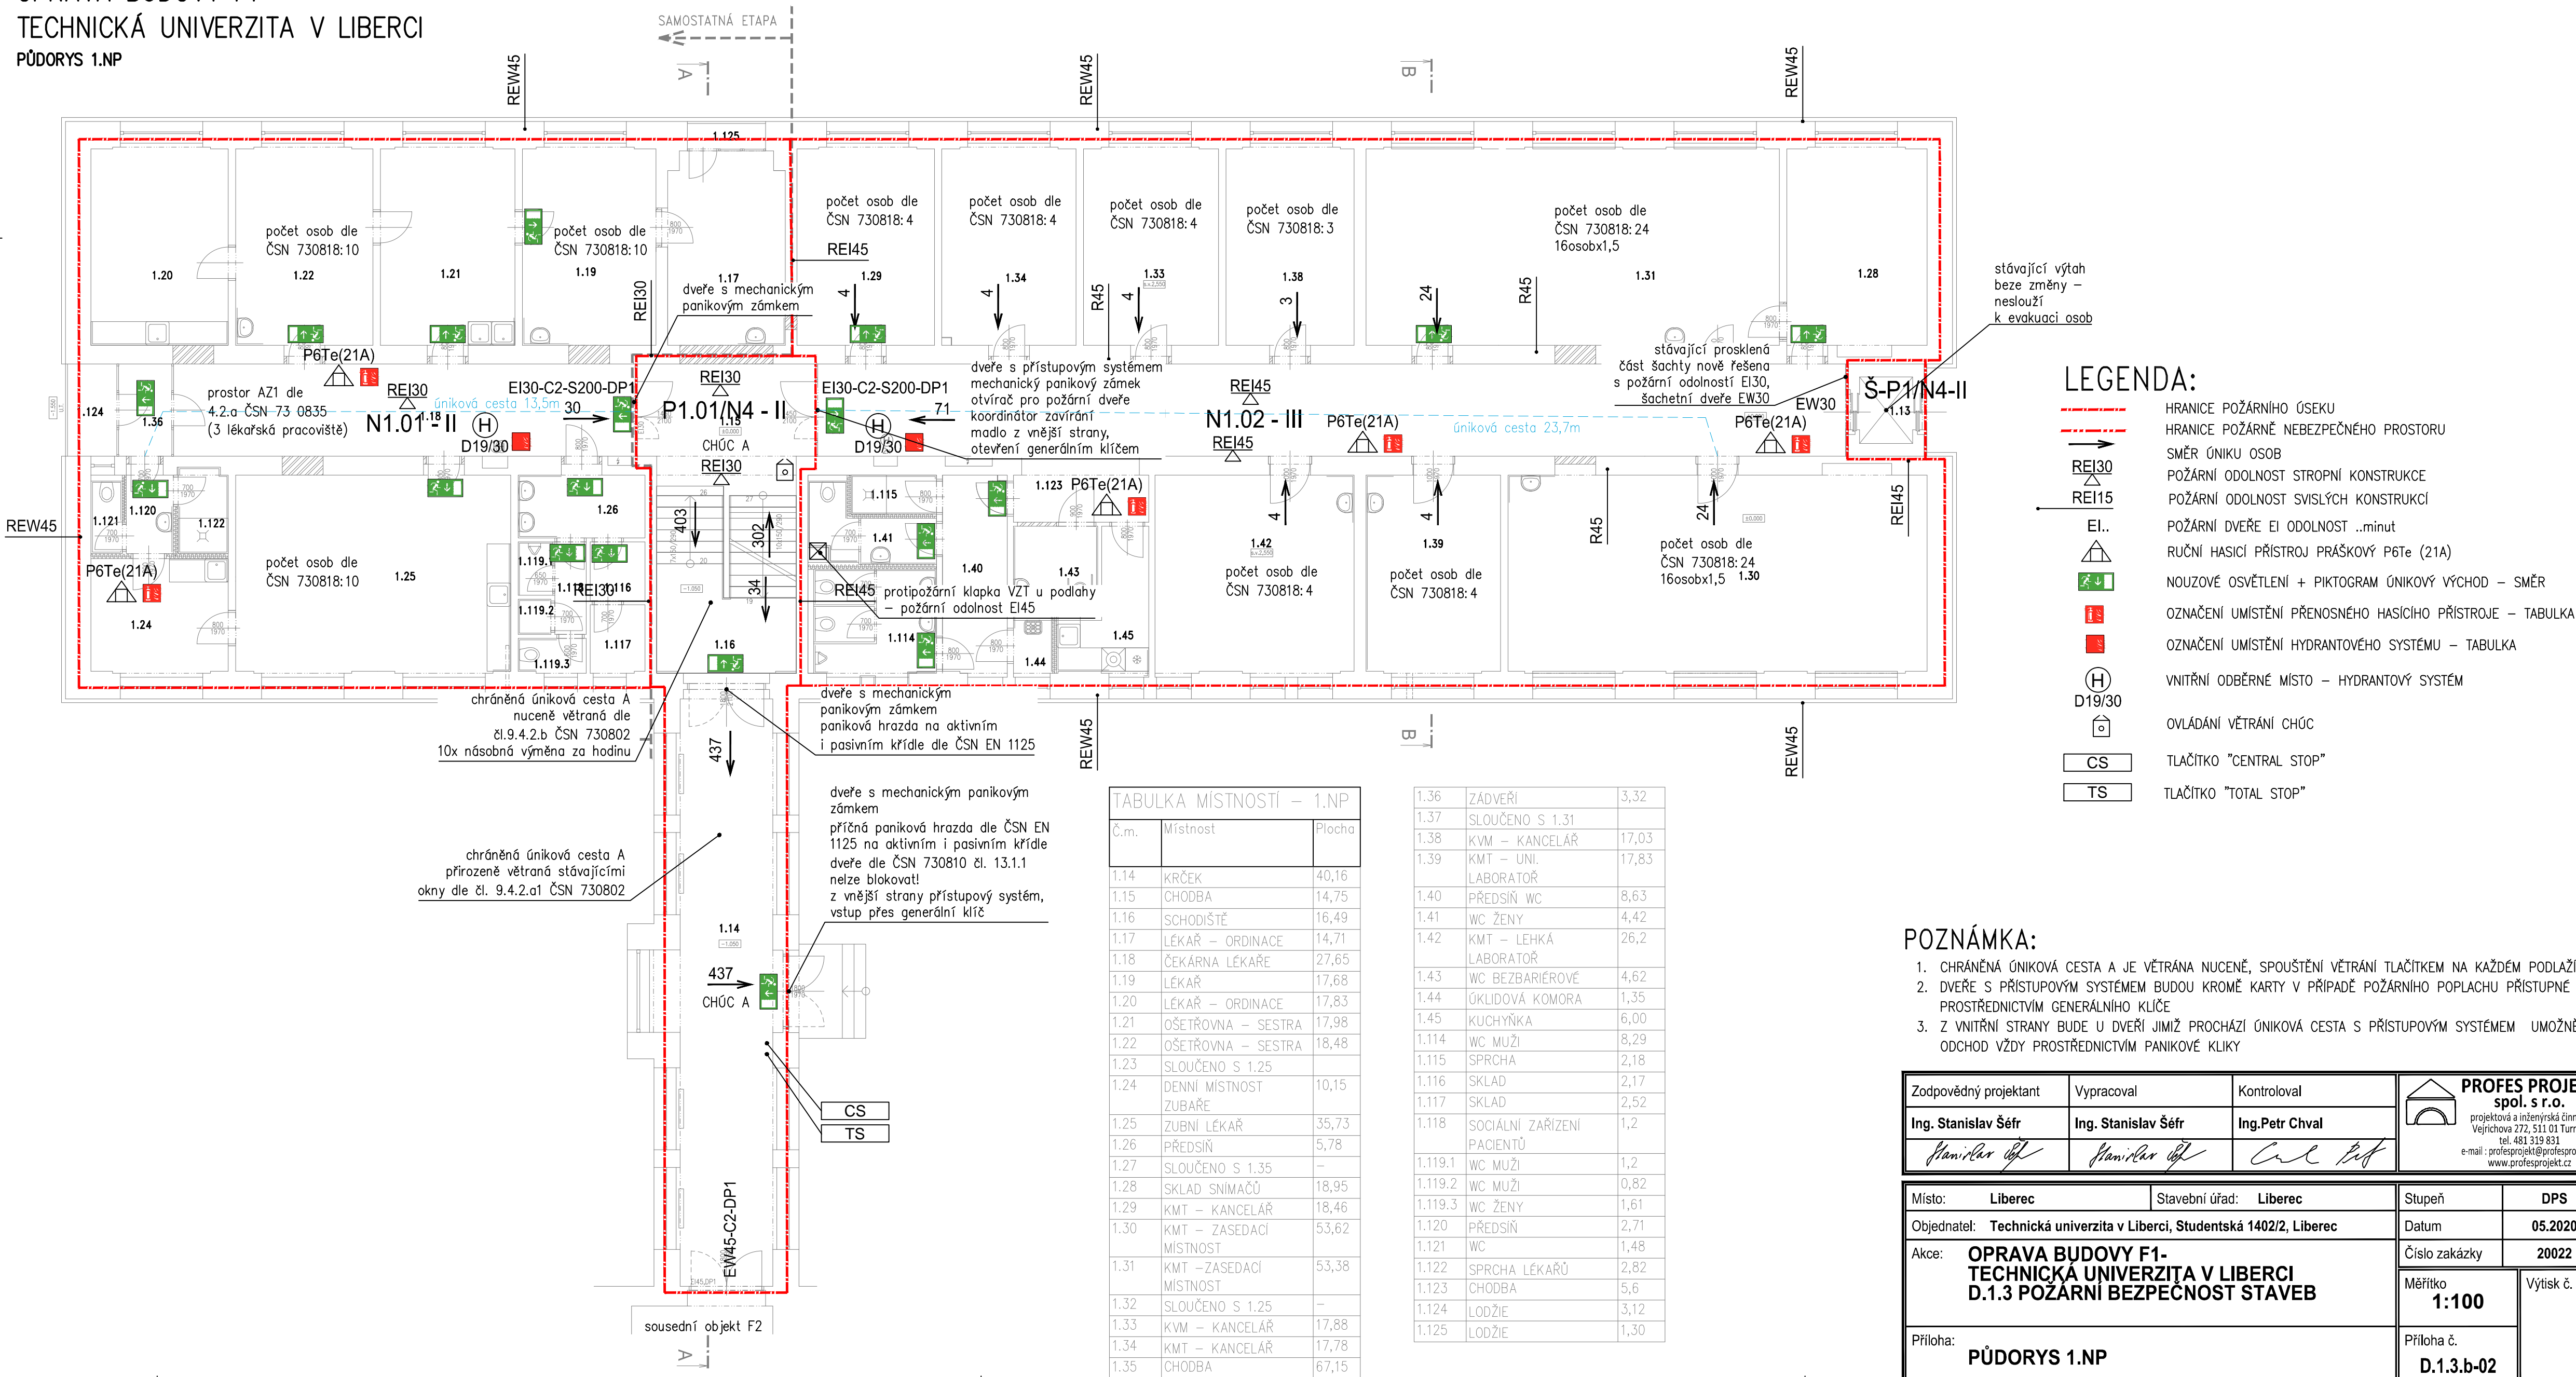

### POZNÁMKA:

1. CHRÁNĚNÁ ÚNIKOVÁ CESTA A JE VĚTRÁNA NUCENĚ, SPOUŠTĚNÍ VĚTRÁNÍ TLAČÍTKEM NA KAŽDÉM PODLAŽÍ
2. DVEŘE S PŘÍSTUPOVÝM SYSTÉMEM BUDOU KROMĚ KARTY V PŘÍPADĚ POŽÁRNÍHO POPLACHU PŘÍSTUPNÉ PROSTŘEDNICTVÍM GENERÁLNÍHO KLÍČE
3. Z VNITŘNÍ STRANY BUDE U DVEŘÍ JIMIŽ PROCHÁZÍ ÚNIKOVÁ CESTA S PŘÍSTUPOVÝM SYSTÉMEM UMOŽNĚN ODCHOD VŽDY PROSTŘEDNICTVÍM PANIKOVÉ KLIKY

|   |   |   |  |
|---|---|---|--|
| Zodpovědný projektant   | Vypracoval  | Kontroloval   |  <b>PROFES PROJEKT spol. s r.o.</b><br>projektová a inženýrská činnost<br>Vejrchova 272, 511 01 Turnov<br>tel. 481 319 831<br>e-mail : <a href="mailto:profesprojekt@profesprojekt.cz">profesprojekt@profesprojekt.cz</a><br><a href="http://www.profesprojekt.cz">www.profesprojekt.cz</a> |
| Ing. Stanislav Šéfr   | Ing. Stanislav Šéfr   | Ing. Petr Chval   |  |
|  |  |  |  |

|  |                               |                                 |                |
|--|-------------------------------|---------------------------------|----------------|
| Místo: <b>Liberec</b>  | Stavební úřad: <b>Liberec</b> | Stupeň                          | DPS            |
| Objednatel: <b>Technická univerzita v Liberci, Studentská 1402/2, Liberec</b>                        |                               | Datum                           | <b>05.2020</b> |
| Akce: <b>OPRAVA BUDOVY F1-<br/>TECHNICKÁ UNIVERZITA V LIBERC<br/>D.1.3 POŽARNÍ BEZPEČNOST STAVEB</b> |                               | Číslo zakázky                   | <b>20022</b>   |
|  |                               | Měřítko<br><b>1:100</b>         | Výtisk č.      |
| Příloha: <b>PŮDORYS 1.NP</b>   |                               | Příloha č.<br><b>D.1.3.b-02</b> |                |