

VÝPIS SKLADEB A MATERIÁLU

- S01

OBVODOVÁ STĚNA ZDĚNÁ 2.PP

OMÍTKA

OBVODOVÉ ZDIVO, PLYNOSILIKÁT TL. 600mm

ZATEPLOVACÍ SYSTÉM ETICS:

LEPICI TMEL

TEPELNÁ IZOLACE MIN. VATA TL.140mm λ=0.035W/m.K

OSB DESKY TL. 22mm

ZATEPLOVACÍ SYSTÉM ETICS:

LEPICI TMEL

SKELNÁ SIŤOVINA

VÝZTUŽNÁ STĚRKA + PENETRACE

VÝZTUŽNÁ STĚRKA (ZR.1.5mm)

FASÁDNÍ SILIKÁTOVÁ OMÍTKA
- S18

ZATEPLENÍ V ÚROVNI PODHLEDU NAD PROSKLENOU STĚNOU V 1.PP A 1.NP

PAROZÁBRANA Z PE FÓLIE

DŘEVĚNÝ RÁM VYPLNĚNÝ TEPELNOU IZOLACÍ TL.100mm

Z MINERÁLNÍ VLNY λ=0.035W/m.K

OSB DESKY TL. 22mm

ZATEPLOVACÍ SYSTÉM ETICS:

LEPICI TMEL

TEPELNÁ IZOLACE MIN. VATA TL.140mm λ=0.035W/m.K

VÝZTUŽNÁ STĚRKA

SKELNÁ SIŤOVINA

VÝZTUŽNÁ STĚRKA + PENETRACE

VÝZTUŽNÁ STĚRKA (ZR.1.5mm)

FASÁDNÍ SILIKÁTOVÁ OMÍTKA
- S02

OBVODOVÁ STĚNA VÝZDĚNÝ PARAPET 2.PP

OMÍTKA


OBVODOVÉ ZDIVO, POROTHERM TL. 300mm

LEPICI STĚRKA

TEP. IZOLACE Z XPS TL. 50mm

LEPICI STĚRKA

FASÁDNÍ OMÍTKA A KERAMICKÝ OBKLAD

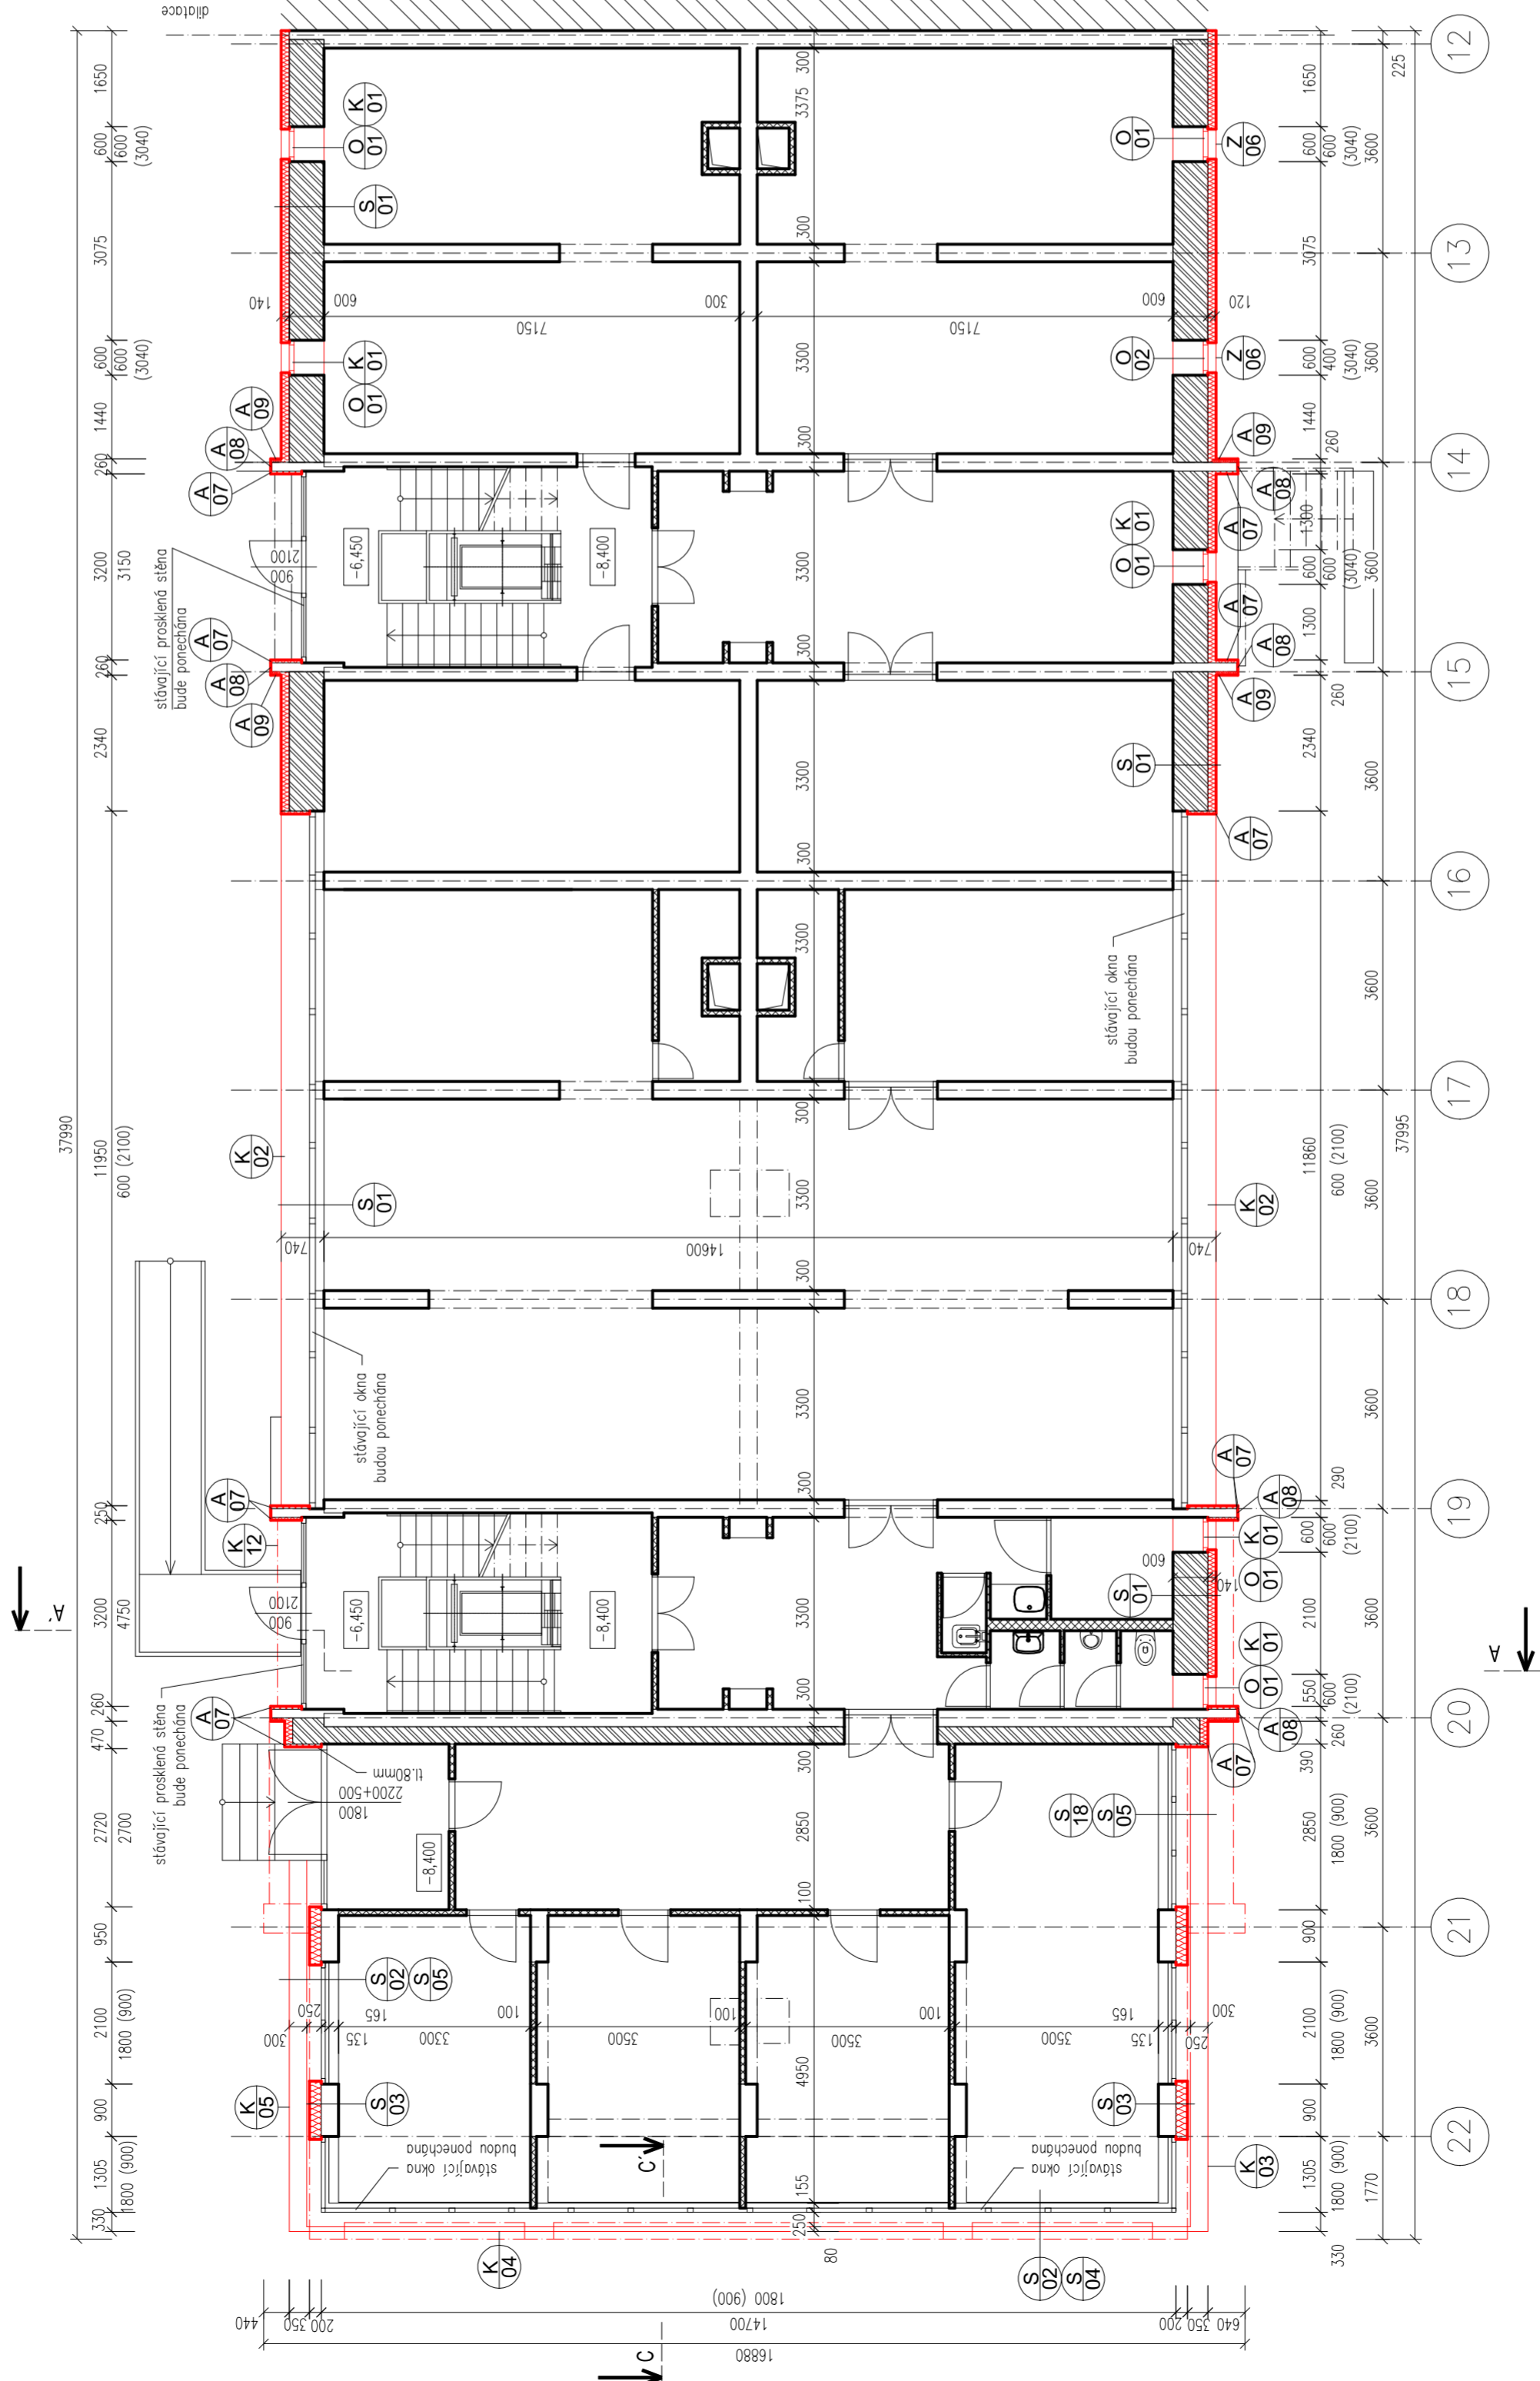

VÝPIS PRVKŮ

VÝPLNĚ OTVORŮ

001 - 002 VÝPLNĚ OTVORŮ

KLEMPÍŘSKÉ VÝROBKY

K01 - K02 OPLECHOVÁNÍ PARAPETU OKEN

K03 - K05 OPLECHOVÁNÍ SOKLU

OSTATNÍ VÝROBKY

A07 TEPELNÁ IZ. FENOLICKÁ DESKA TL. 50mm

A08 TEPELNÁ IZ. MINERÁLNÍ VATA TL. 20mm

A09 TEPELNÁ IZ. MINERÁLNÍ VATA TL. 60mm

POZN.: PŘED REALIZACÍ BUDOU PROVEDENY ODTŘHOVÉ A VÝTAHOVÉ ZKOUŠKY A BUDE URČEN TYP KOTVENÍ IZOLANTU. POČET KOTEV A KOTVENÍ PLAN URČÍ DODAVATEL PO KONZULTACI S PROJEKTANTEM.

Autorizační razítko	Investor	Projekční kancelář
	Technická univerzita v Liberci Studentská 1402/2 461 17 Liberec 1	Ing. Radovan Novotný Projektant v oboru PS Vesecká 97 Liberec 6
		IČO:490 80 300, č.autorizace: 0500722 mail:novotny@unirelax.cz, tel:485 13 36 55, 602433611

Vedoucí proj.	Zodpovědný proj.	Vypracoval	Stupeň
Ing. Radovan Novotný		Kateřina Čihulová	Ev. číslo Formát Datum Měřítko
Akce			14/2021 4 x A4 I.2021 1 : 100
Název akce			Číslo paré
Zlepšení tepelné ochrany obvodového pláště koleji Harcov, budovy "D"			Číslo výkresu
Výkres			
Půdorys 2.PP NOVÝ STAV			N01