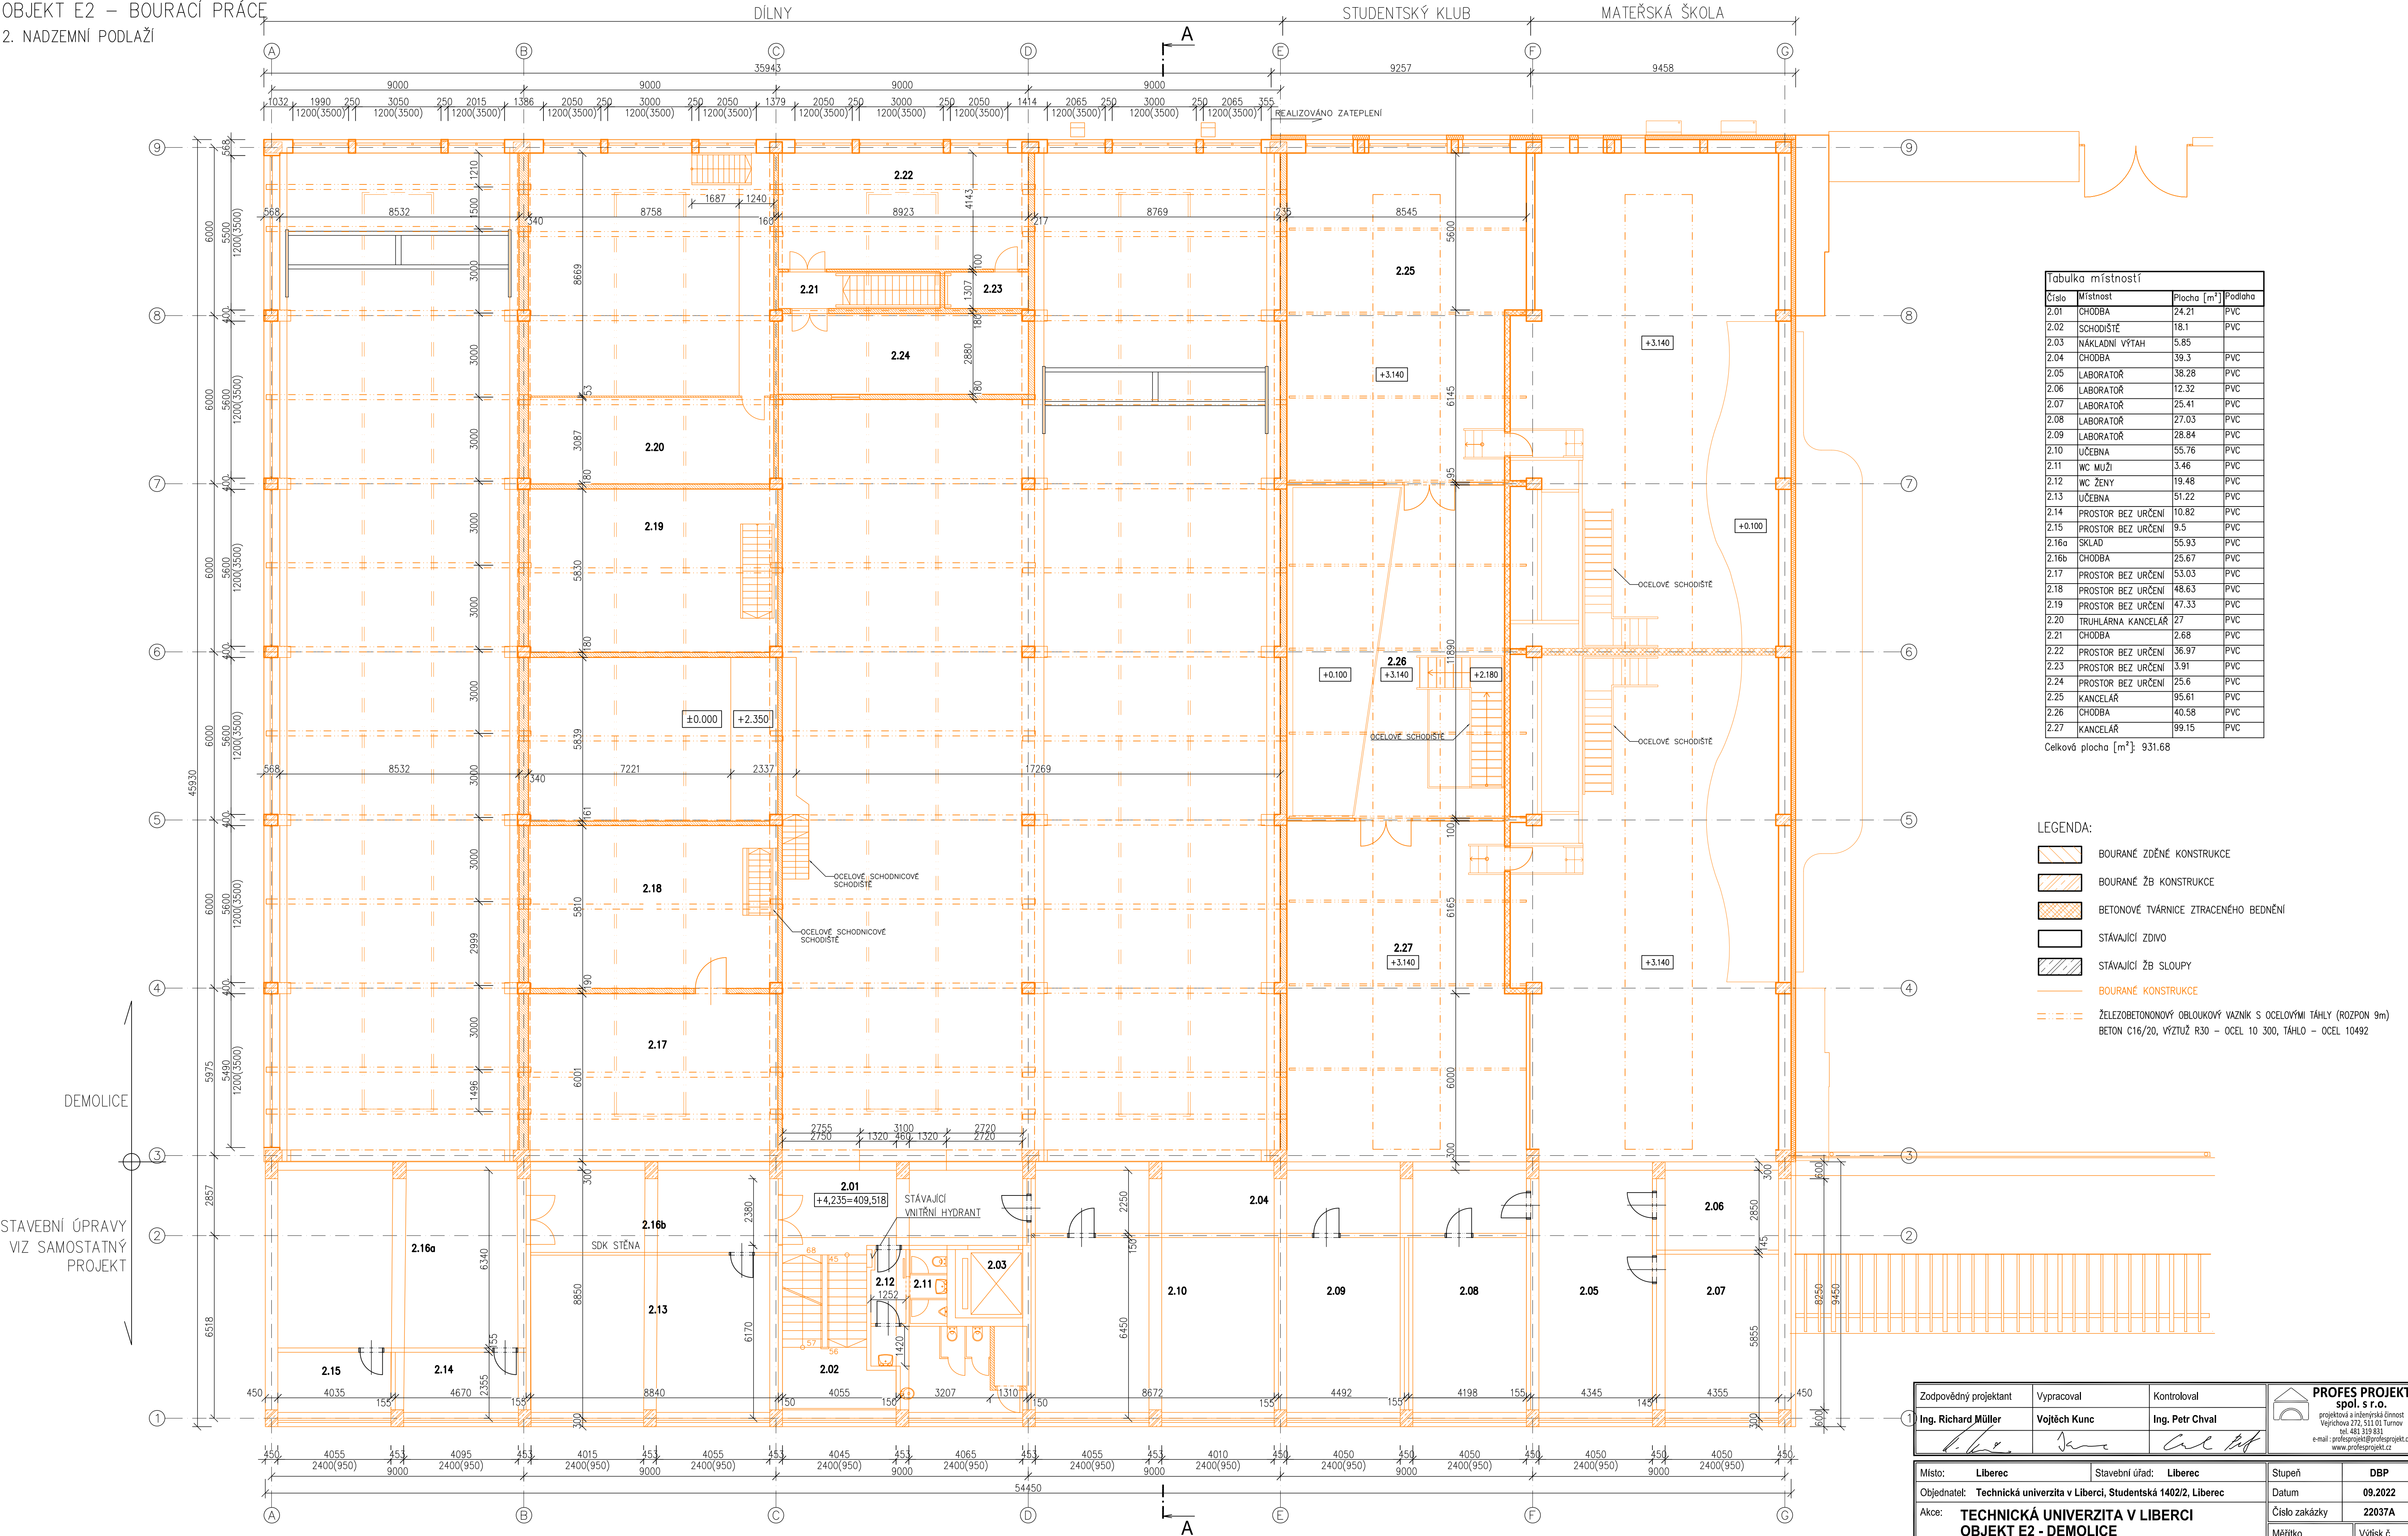

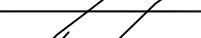
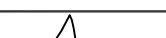
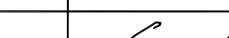


TECHNICKÁ UNIVERZITA V LIBERCI  
OBJEKT E2 – BOURACÍ PRÁCE  
2. NADZEMNÍ PODLAŽÍ



| Tabulka místností           |                    |             |         |
|-----------------------------|--------------------|-------------|---------|
| Číslo                       | Místnost           | Plocha [m²] | Podlaha |
| 2.01                        | CHODBA             | 24.21       | PVC     |
| 2.02                        | SGHODISTĚ          | 18.1        | PVC     |
| 2.03                        | NAKLADNÍ VÝTAH     | 5.85        |         |
| 2.04                        | CHODBA             | 39.3        | PVC     |
| 2.05                        | LABORATOR          | 38.28       | PVC     |
| 2.06                        | LABORATOR          | 12.32       | PVC     |
| 2.07                        | LABORATOR          | 25.41       | PVC     |
| 2.08                        | LABORATOR          | 27.03       | PVC     |
| 2.09                        | LABORATOR          | 28.84       | PVC     |
| 2.10                        | UČEBNA             | 55.76       | PVC     |
| 2.11                        | WC MUŽI            | 3.46        | PVC     |
| 2.12                        | WC ŽENY            | 19.48       | PVC     |
| 2.13                        | UČEBNA             | 51.22       | PVC     |
| 2.14                        | PROSTOR BEZ URČENÍ | 10.82       | PVC     |
| 2.15                        | PROSTOR BEZ URČENÍ | 9.5         | PVC     |
| 2.16a                       | SKLAD              | 55.93       | PVC     |
| 2.16b                       | CHODBA             | 25.67       | PVC     |
| 2.17                        | PROSTOR BEZ URČENÍ | 53.03       | PVC     |
| 2.18                        | PROSTOR BEZ URČENÍ | 48.63       | PVC     |
| 2.19                        | PROSTOR BEZ URČENÍ | 47.33       | PVC     |
| 2.20                        | TRUHLÁRNA KANCELÁŘ | 27          | PVC     |
| 2.21                        | CHODBA             | 2.68        | PVC     |
| 2.22                        | PROSTOR BEZ URČENÍ | 36.97       | PVC     |
| 2.23                        | PROSTOR BEZ URČENÍ | 3.91        | PVC     |
| 2.24                        | PROSTOR BEZ URČENÍ | 25.6        | PVC     |
| 2.25                        | KANCELÁŘ           | 95.61       | PVC     |
| 2.26                        | CHODBA             | 40.58       | PVC     |
| 2.27                        | KANCELÁŘ           | 99.15       | PVC     |
| Celková plocha [m²]: 931.68 |                    |             |         |

- LEGENDA:
- BOURANÉ ZDĚNÉ KONSTRUKCE
  - BOURANÉ ŽB KONSTRUKCE
  - BETONOVÉ TVÁRNICE ZTRACENÉHO BEDNĚNÍ
  - STÁVAJÍCÍ ZDIVO
  - STÁVAJÍCÍ ŽB SLOUPY
  - BOURANÉ KONSTRUKCE
  - ŽELEZOBETONOVÝ OBLOUKOVÝ VAZNIK S OCELOVÝMI TÁHLY (ROZPON 9m)
  - BETON C16/20, VÝŽIŽŮ R30 – OCEL 10 300, TÁHLO – OCEL 10492

|   |   |   |   |           |
|---|---|---|---|-----------|
| Zodpovědný projektant   | Vypracoval  | Kontroloval   |  <b>PROFES PROJEKT</b><br>spol. s r.o.<br>projektová a inženýrská činnost<br>Veřejná 272, 511 01 Turnov<br>tel. 481 319 831<br>e-mail: profeprojekt@profeprojekt.cz<br>www.profeprojekt.cz |           |
| Ing. Richard Müller   | Vojtěch Kunc  | Ing. Petr Chval   |   |           |
|  |  |  |   |           |
| Místo: <b>Liberec</b>   | Stavební úřad: <b>Liberec</b>   |   | Stupeň <b>DBP</b>   |           |
| Objednatel: <b>Technická univerzita v Liberci, Studentská 1402/2, Liberec</b>         |   |   | Datum <b>09.2022</b>  |           |
| Akce: <b>TECHNICKÁ UNIVERZITA V LIBERCI<br/>OBJEKT E2 - DEMOLICE</b>                  |   |   | Číslo zakázky <b>22037A</b>   |           |
| Příloha: <b>PŮDORYS 2.NP - BOURACÍ PRÁCE</b>  |   |   | Měřítko <b>1:100</b>  | Výtisk č. |
|   |   |   | Příloha č. <b>D.1.1.b-03</b>  |           |